



*Antonia Melillo*  
INGENIERO JEFE

80x60"

DIBUJADO POR  
*Guillermo Boncal*

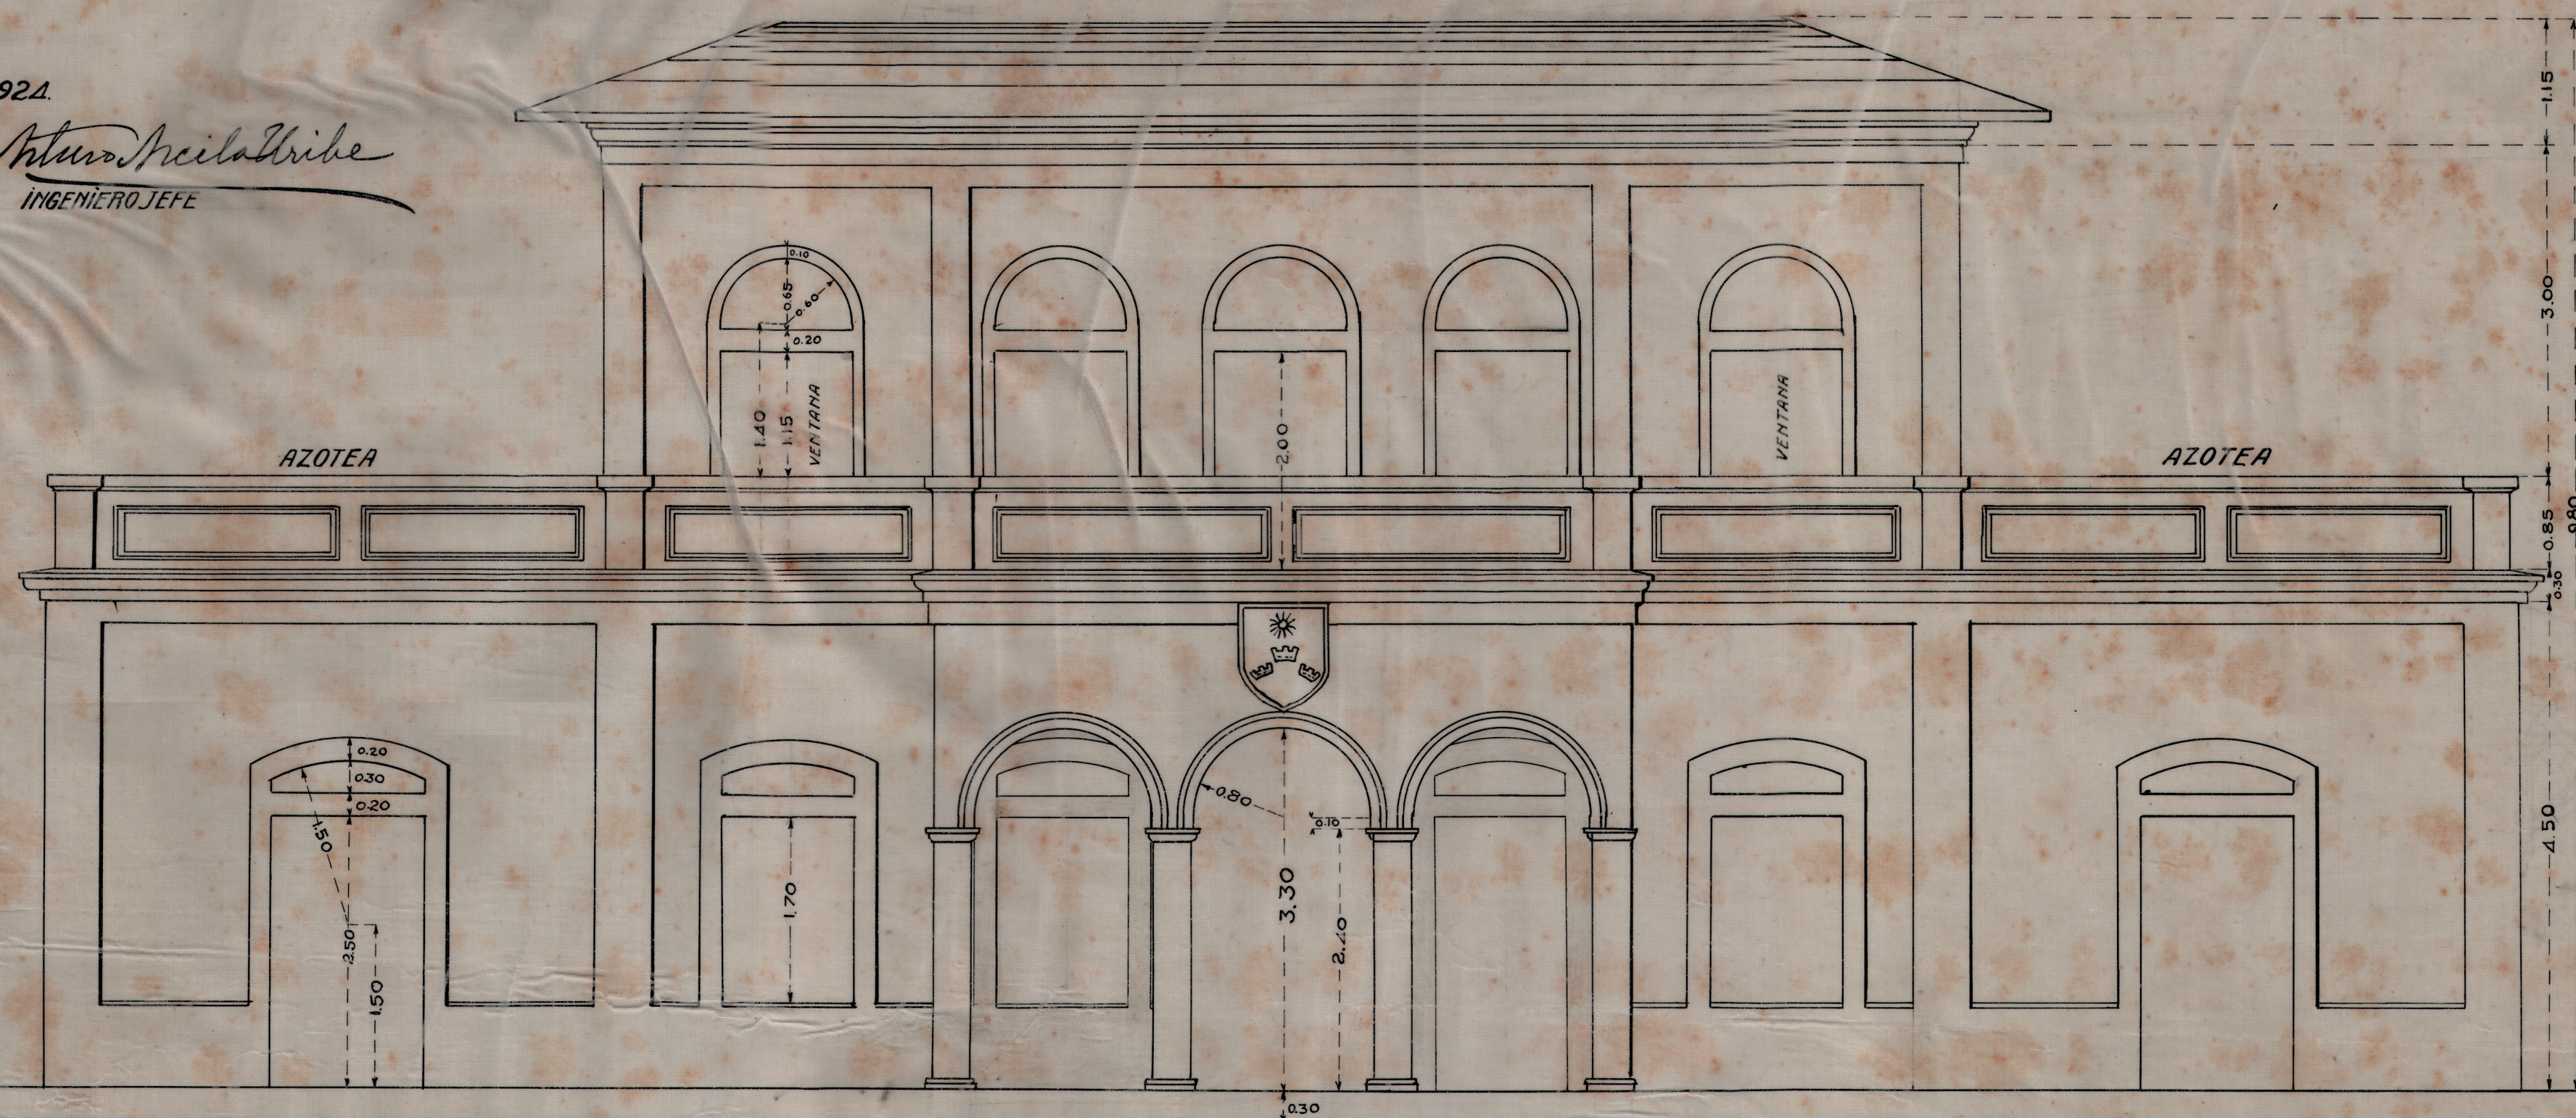

ELEVACION

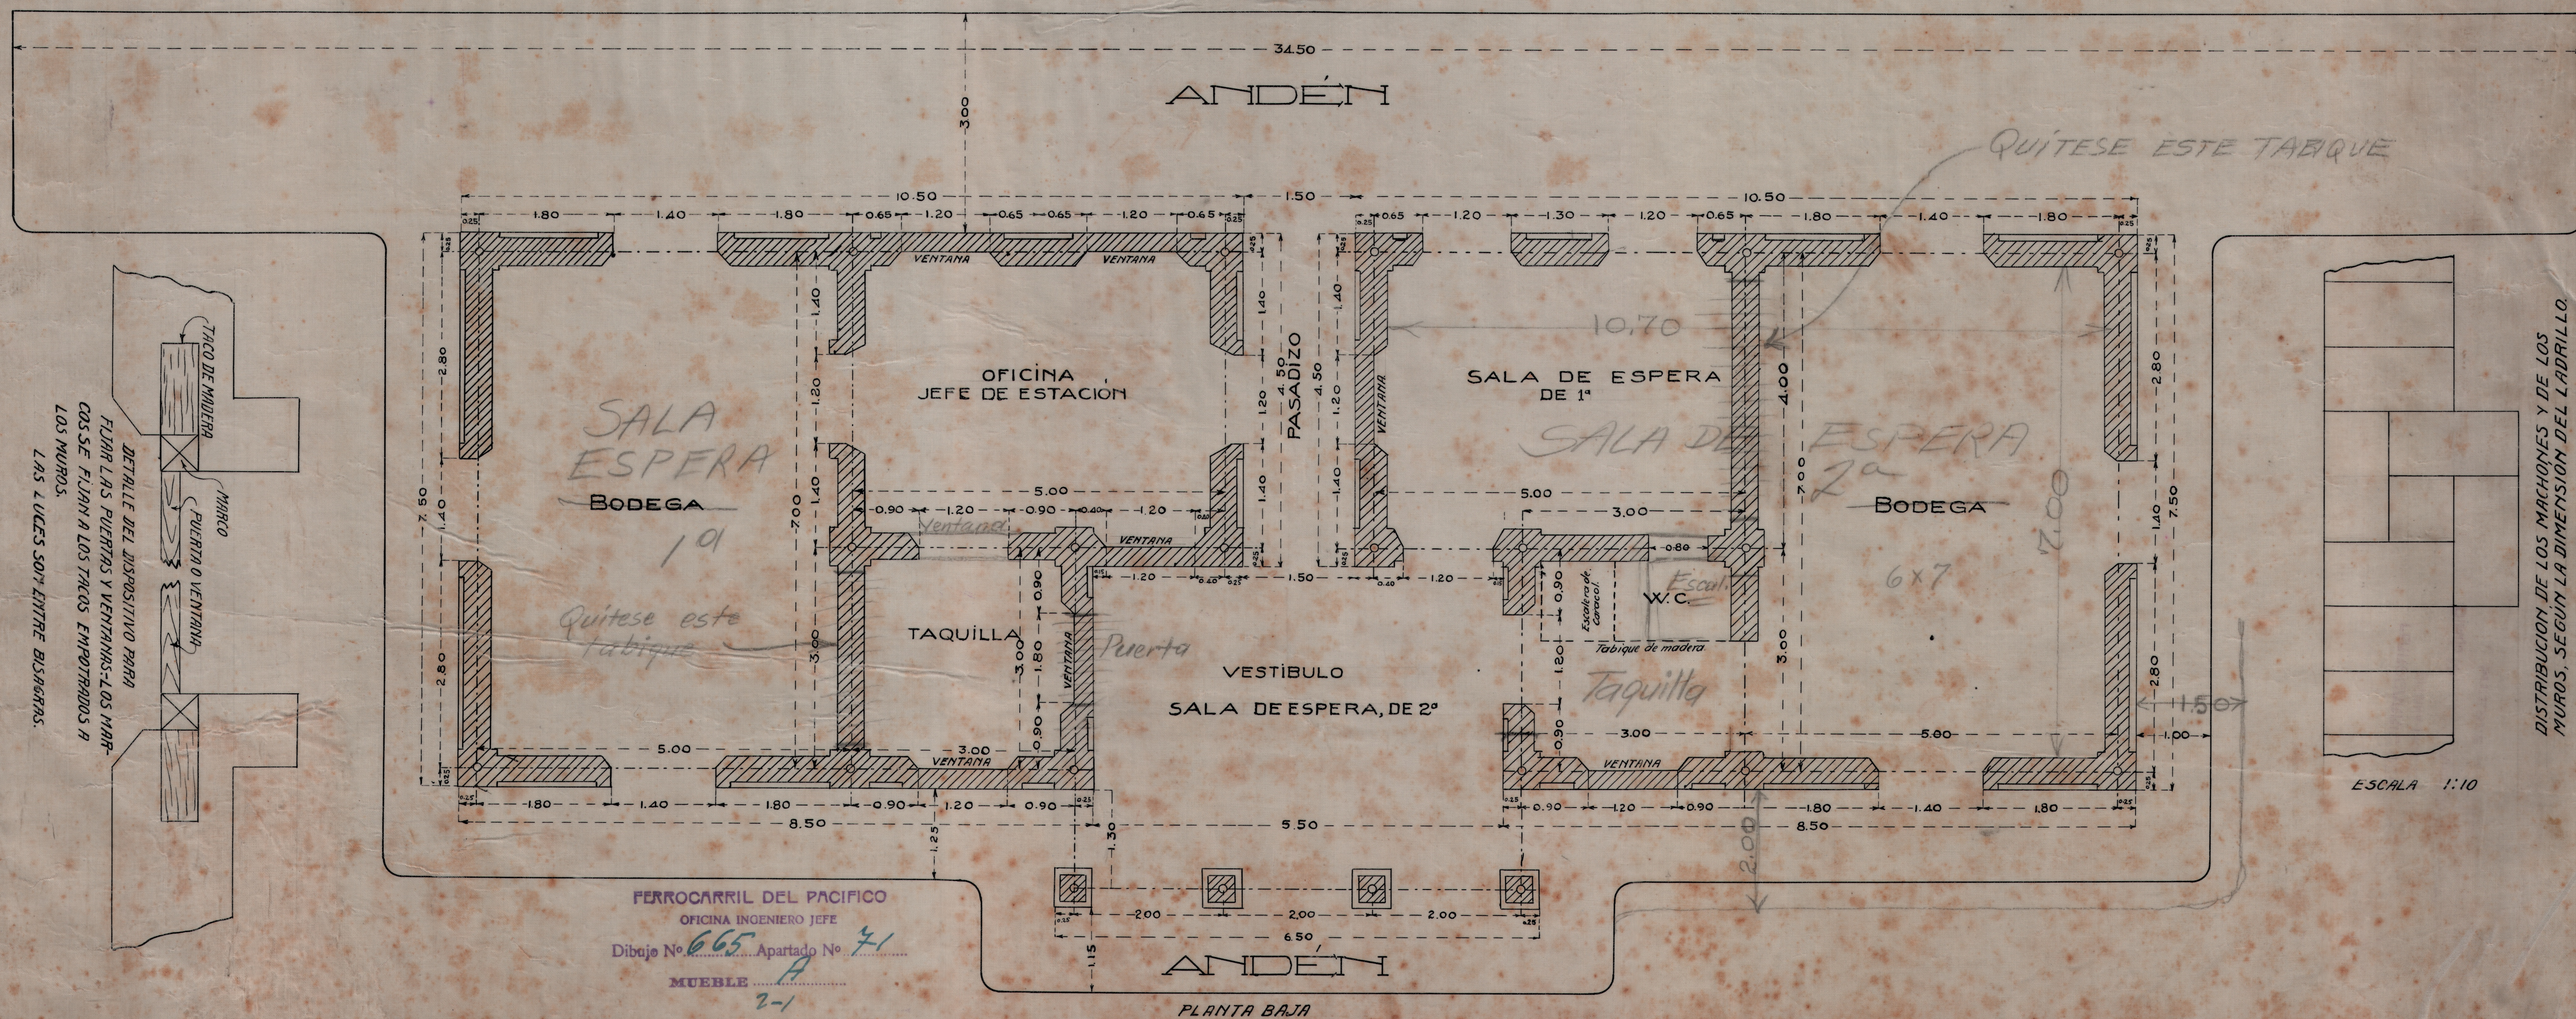

FERROCARRIL DEL PACIFICO  
OFICINA INGENIERO JEFE  
Dibujo No 665 Apartado No 41  
MUEBLE 2-1

ANDEN  
PLANTA BAJA

