
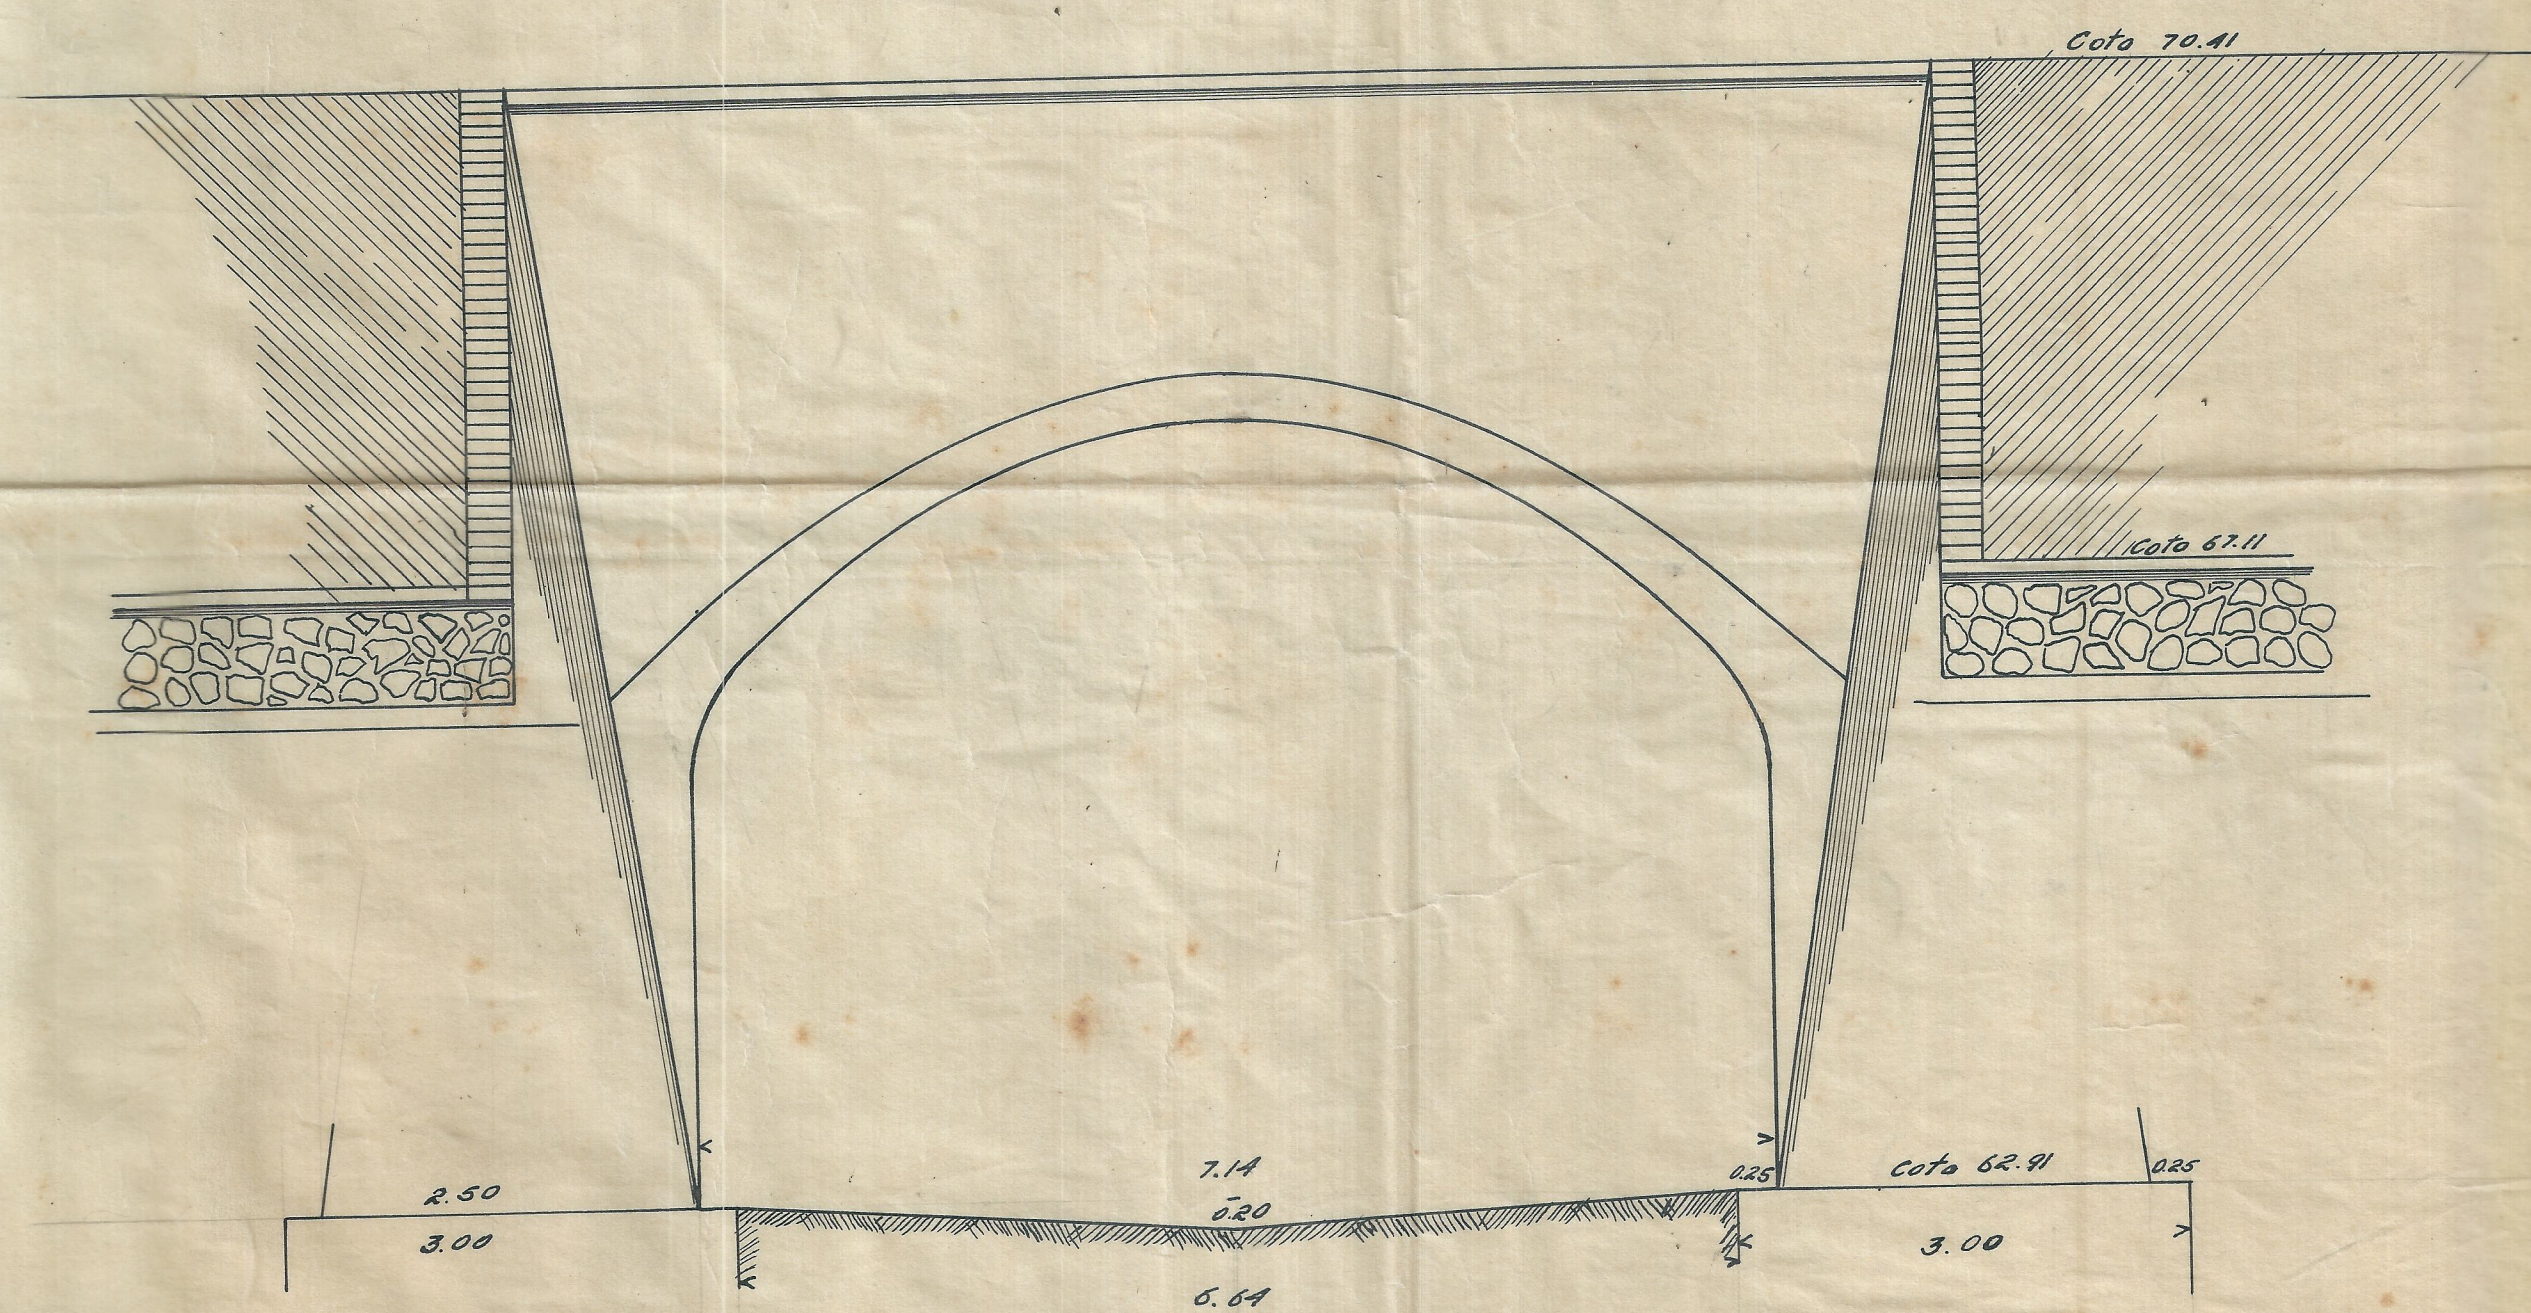


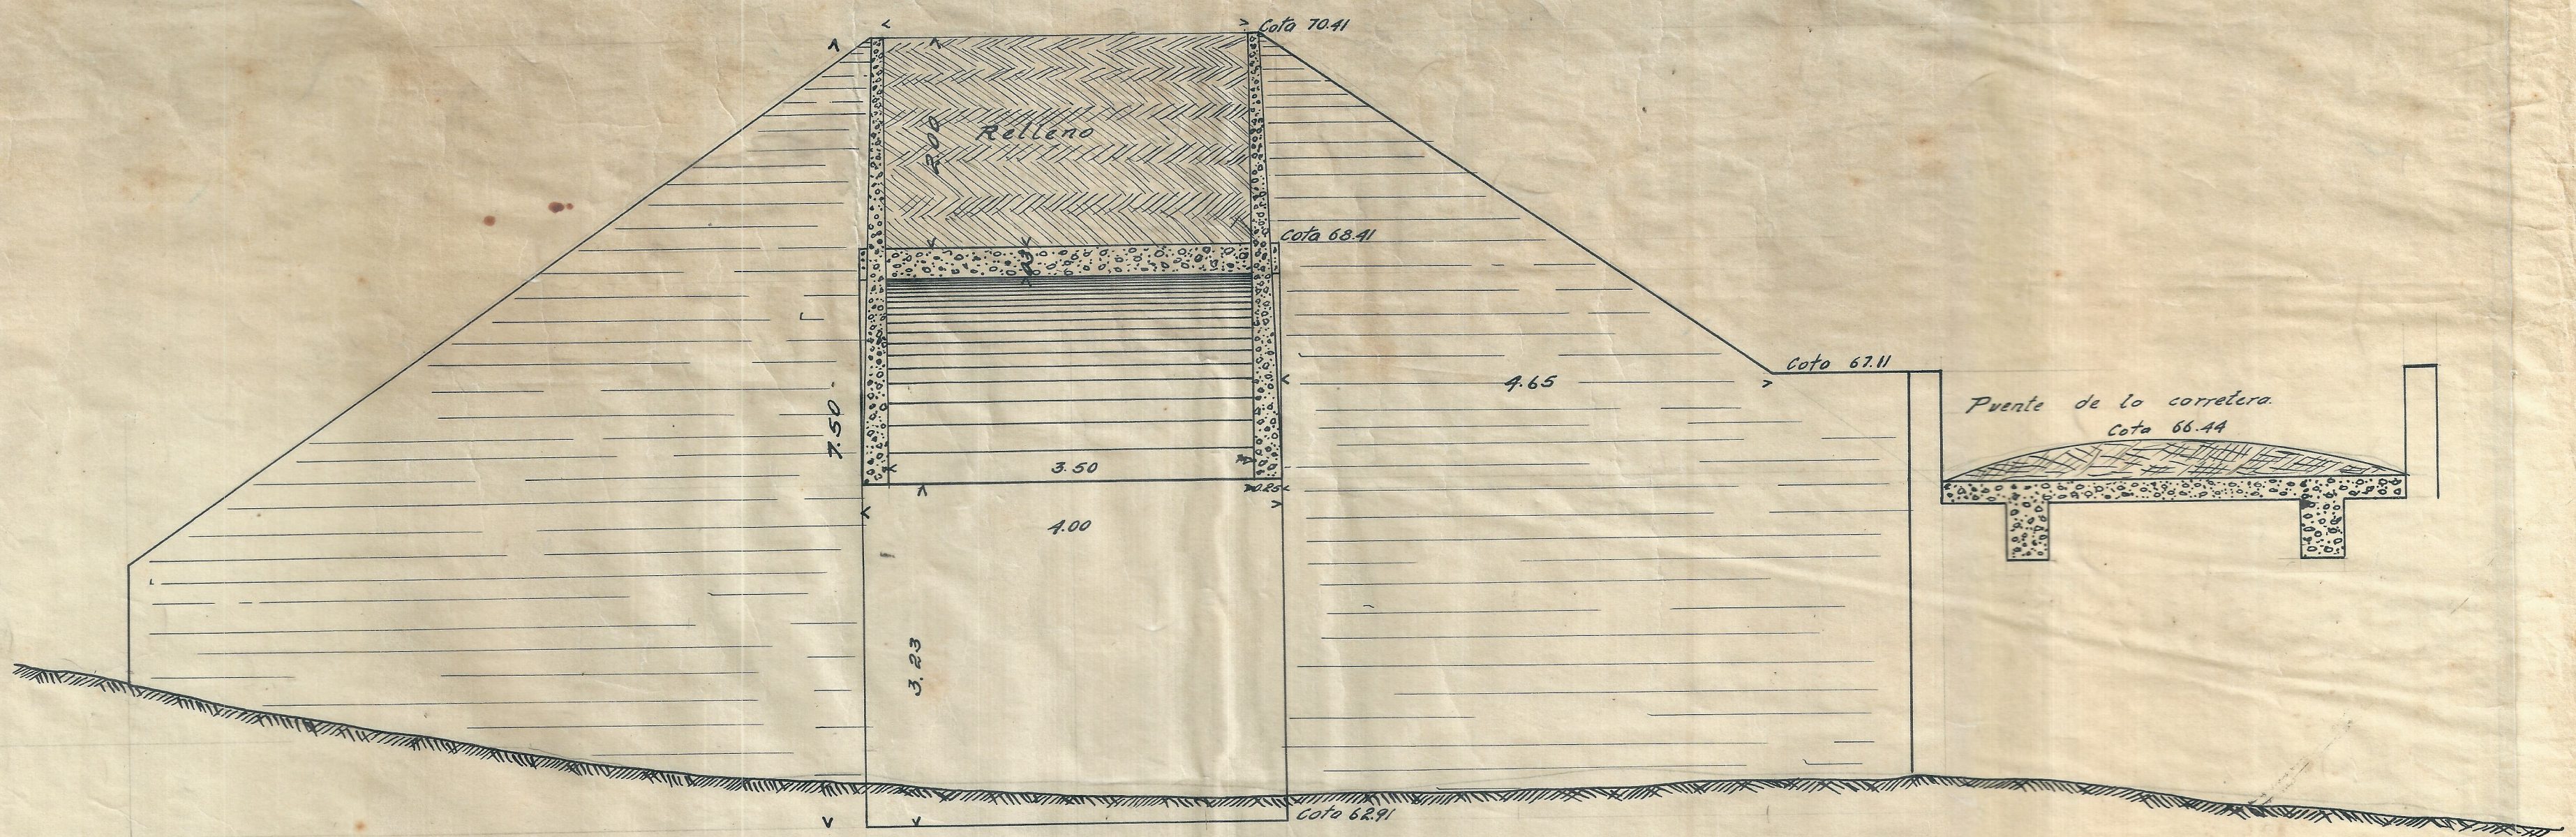

ALCANTARILLA de Boveda de 7^m de Luz