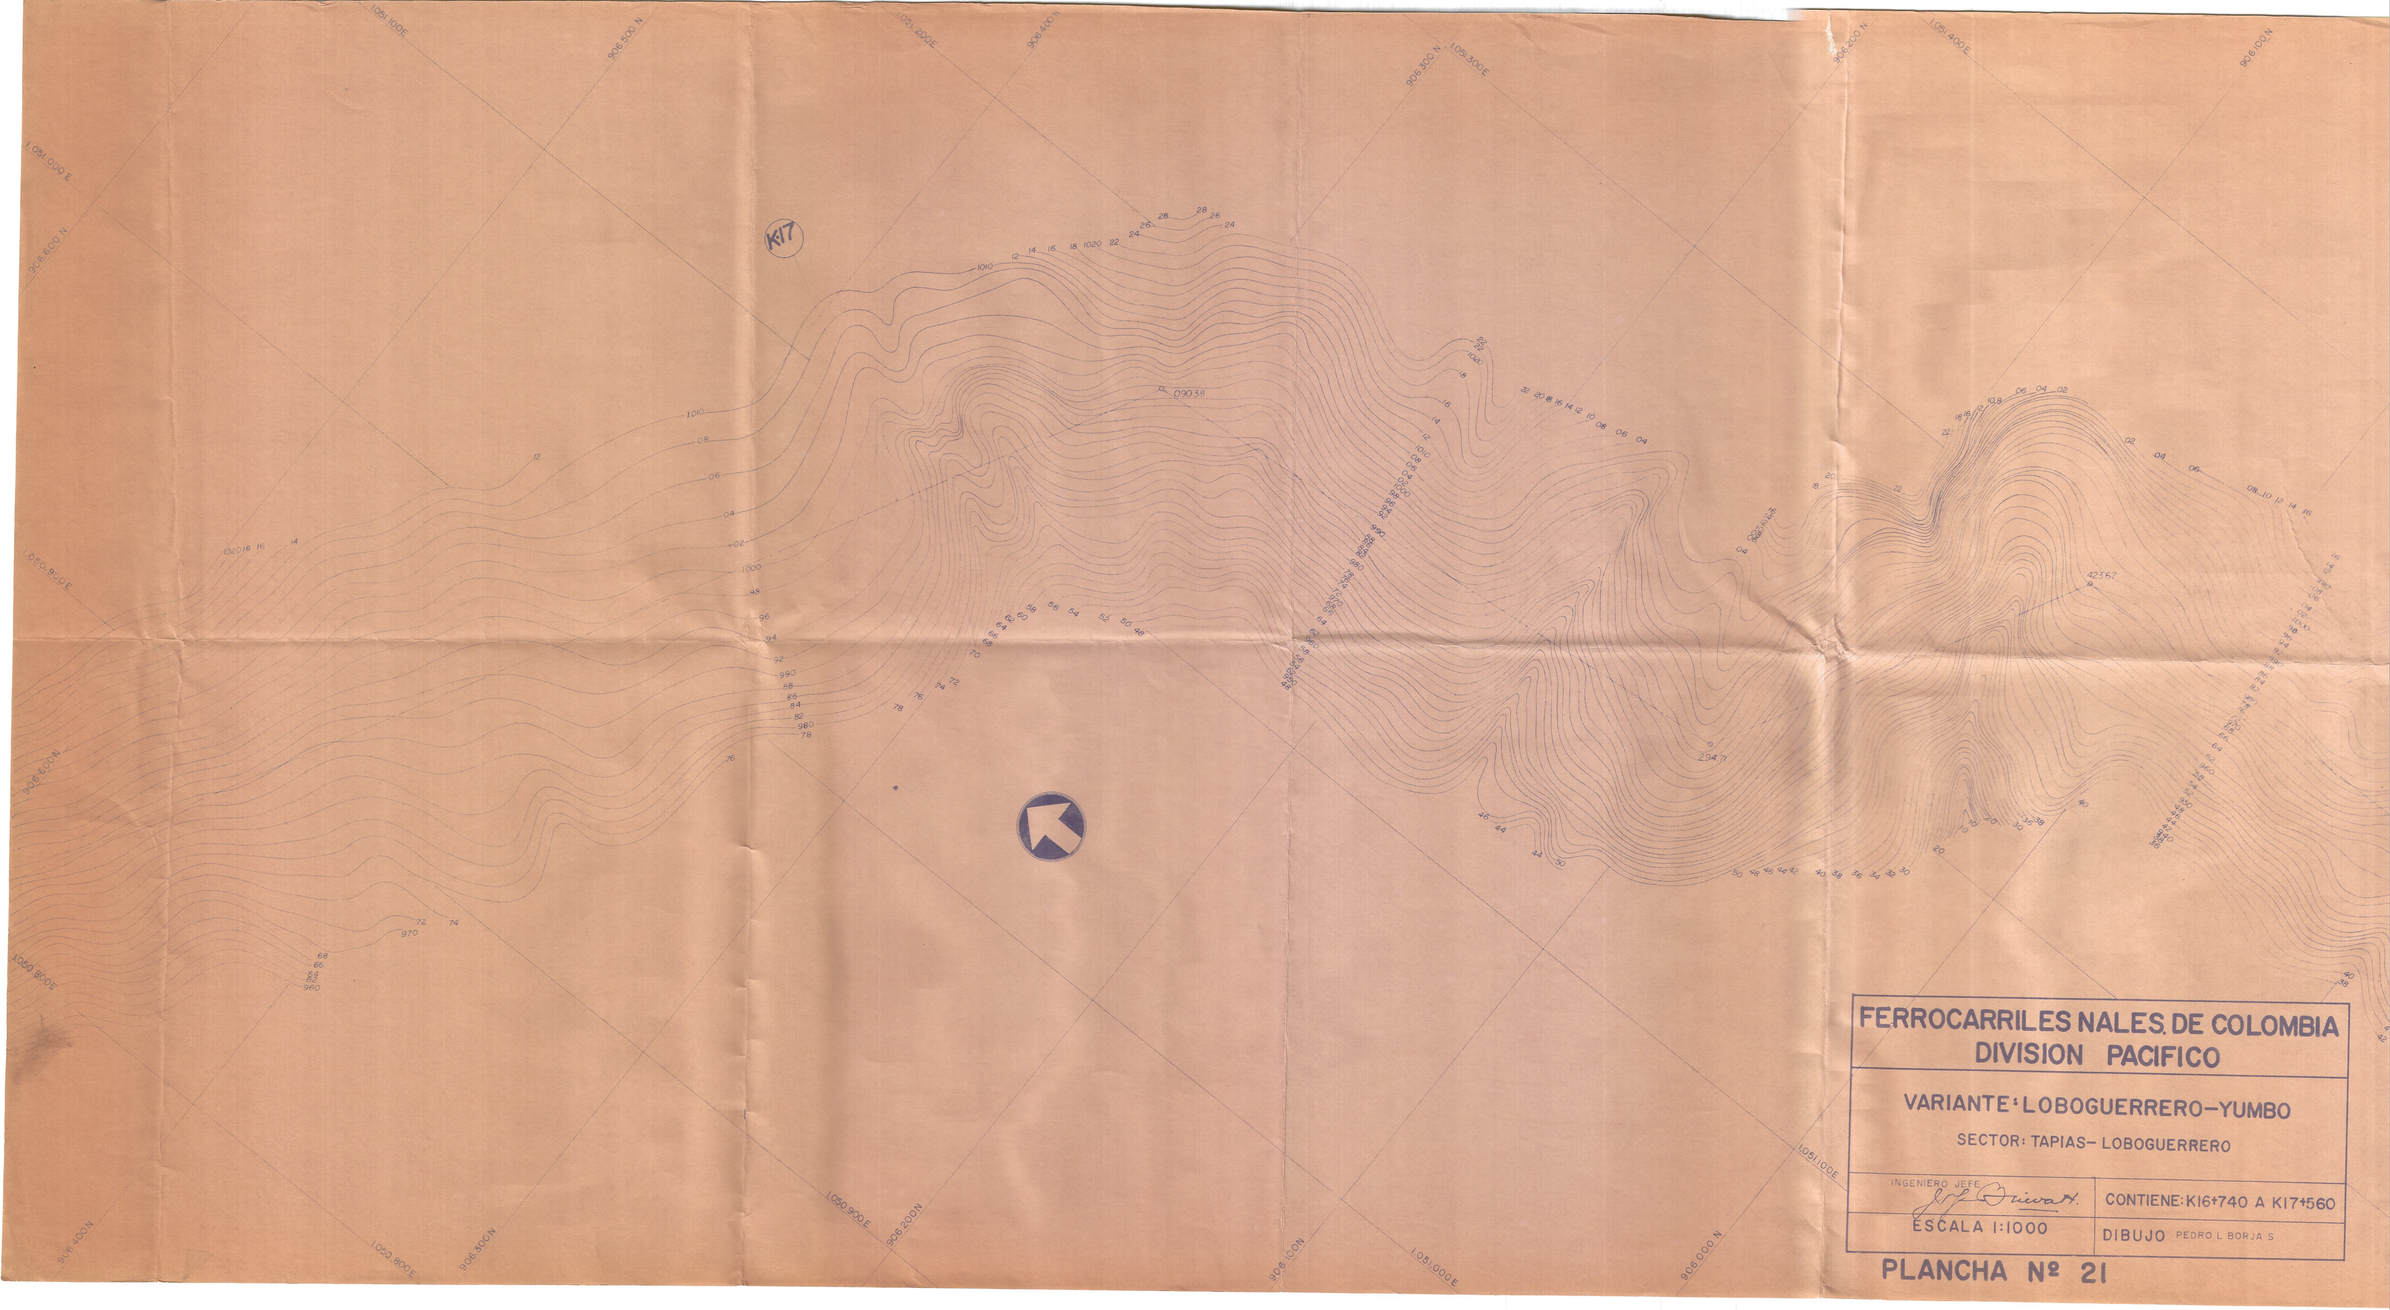

FERROCARRILES NALES. DE COLOMBIA DIVISION PACIFICO	
VARIANTE: LOBOGUERRERO–YUMBO SECTOR: TAPIAS– LOBOGUERRERO	
INGENIERO JEFE	CONTIENE: K16+740 A K17+560
ESCALA 1:1000	DIBUJO PEDRO L BORJA S

PLANCHA Nº 21