
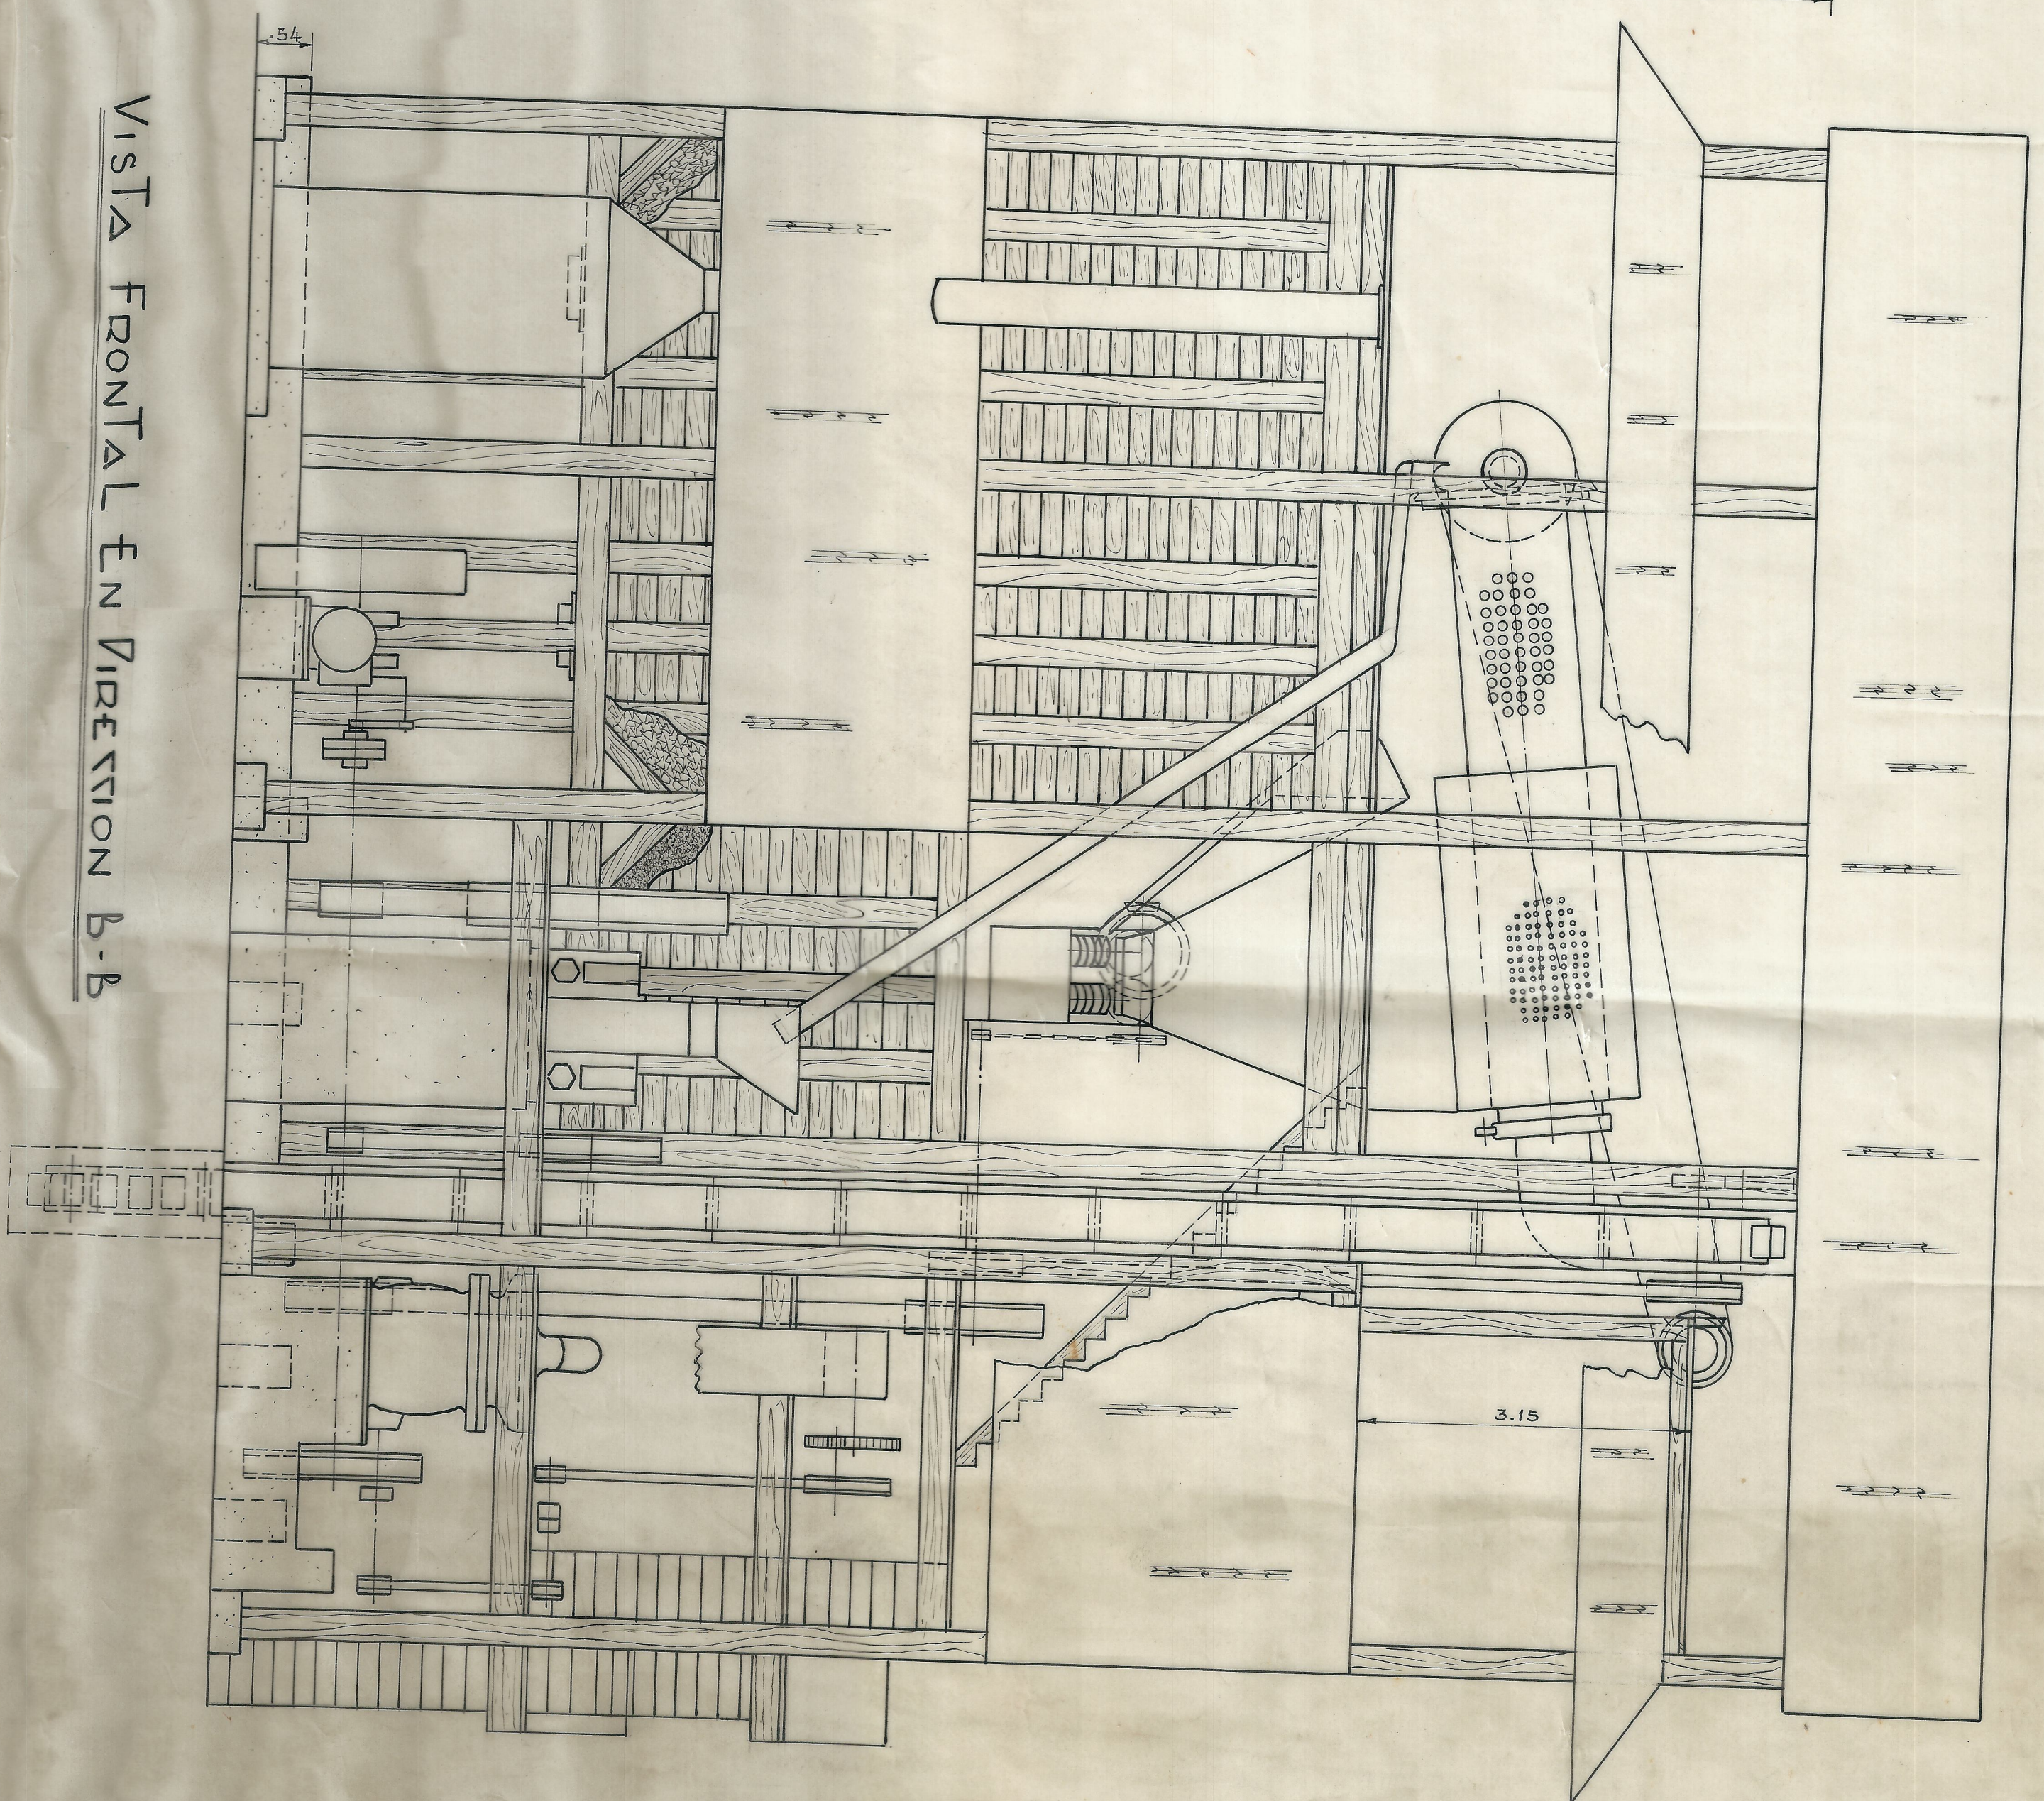


TRITURADORA KM. 24

ESTAL = 1:50

Do: 7 May



Chipichape, Nov. 17/55

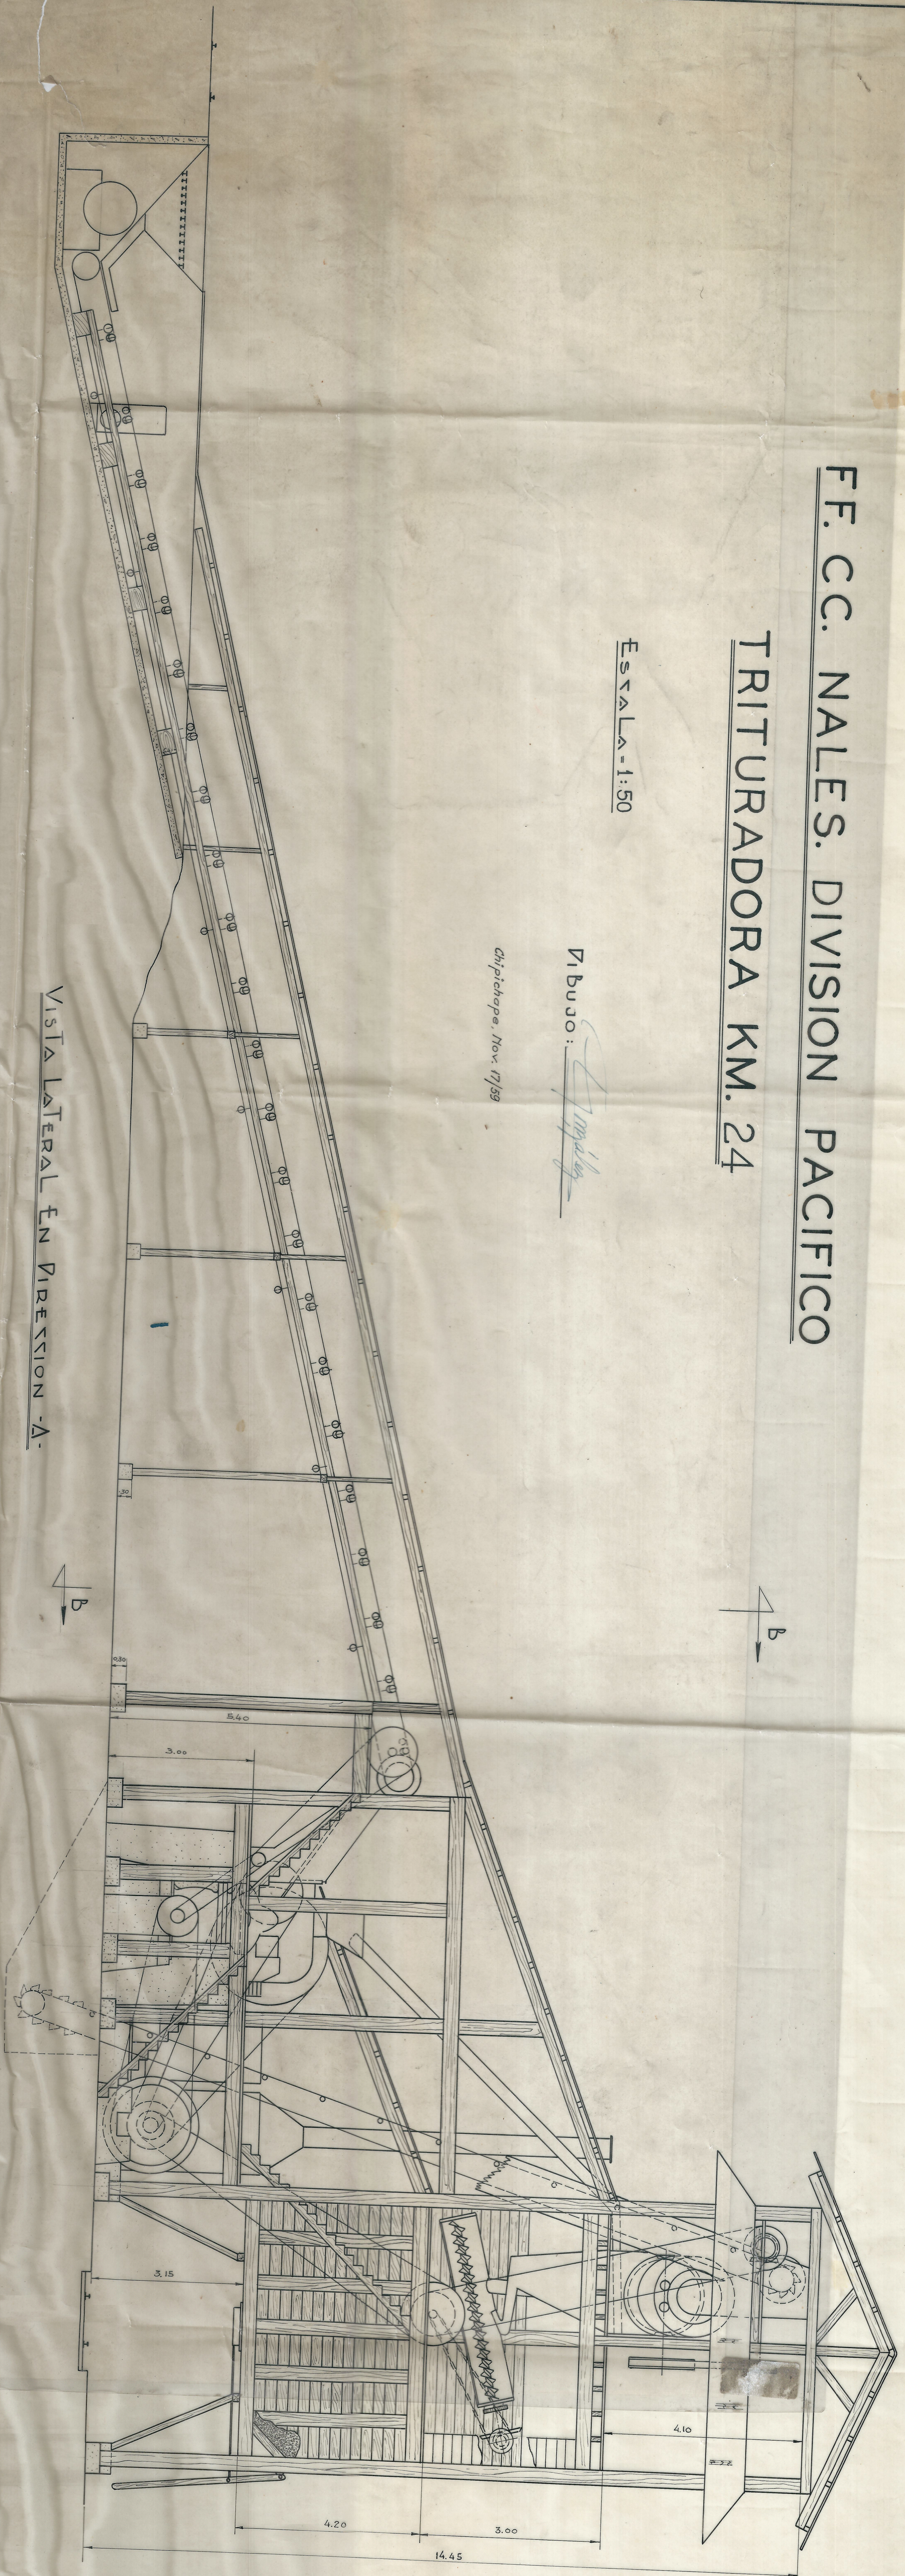

VISTA FRONTAL EN DIRECCION B-B

DETALLES DE LAS BASES DE ANFLAJE

Feb 26 11:33

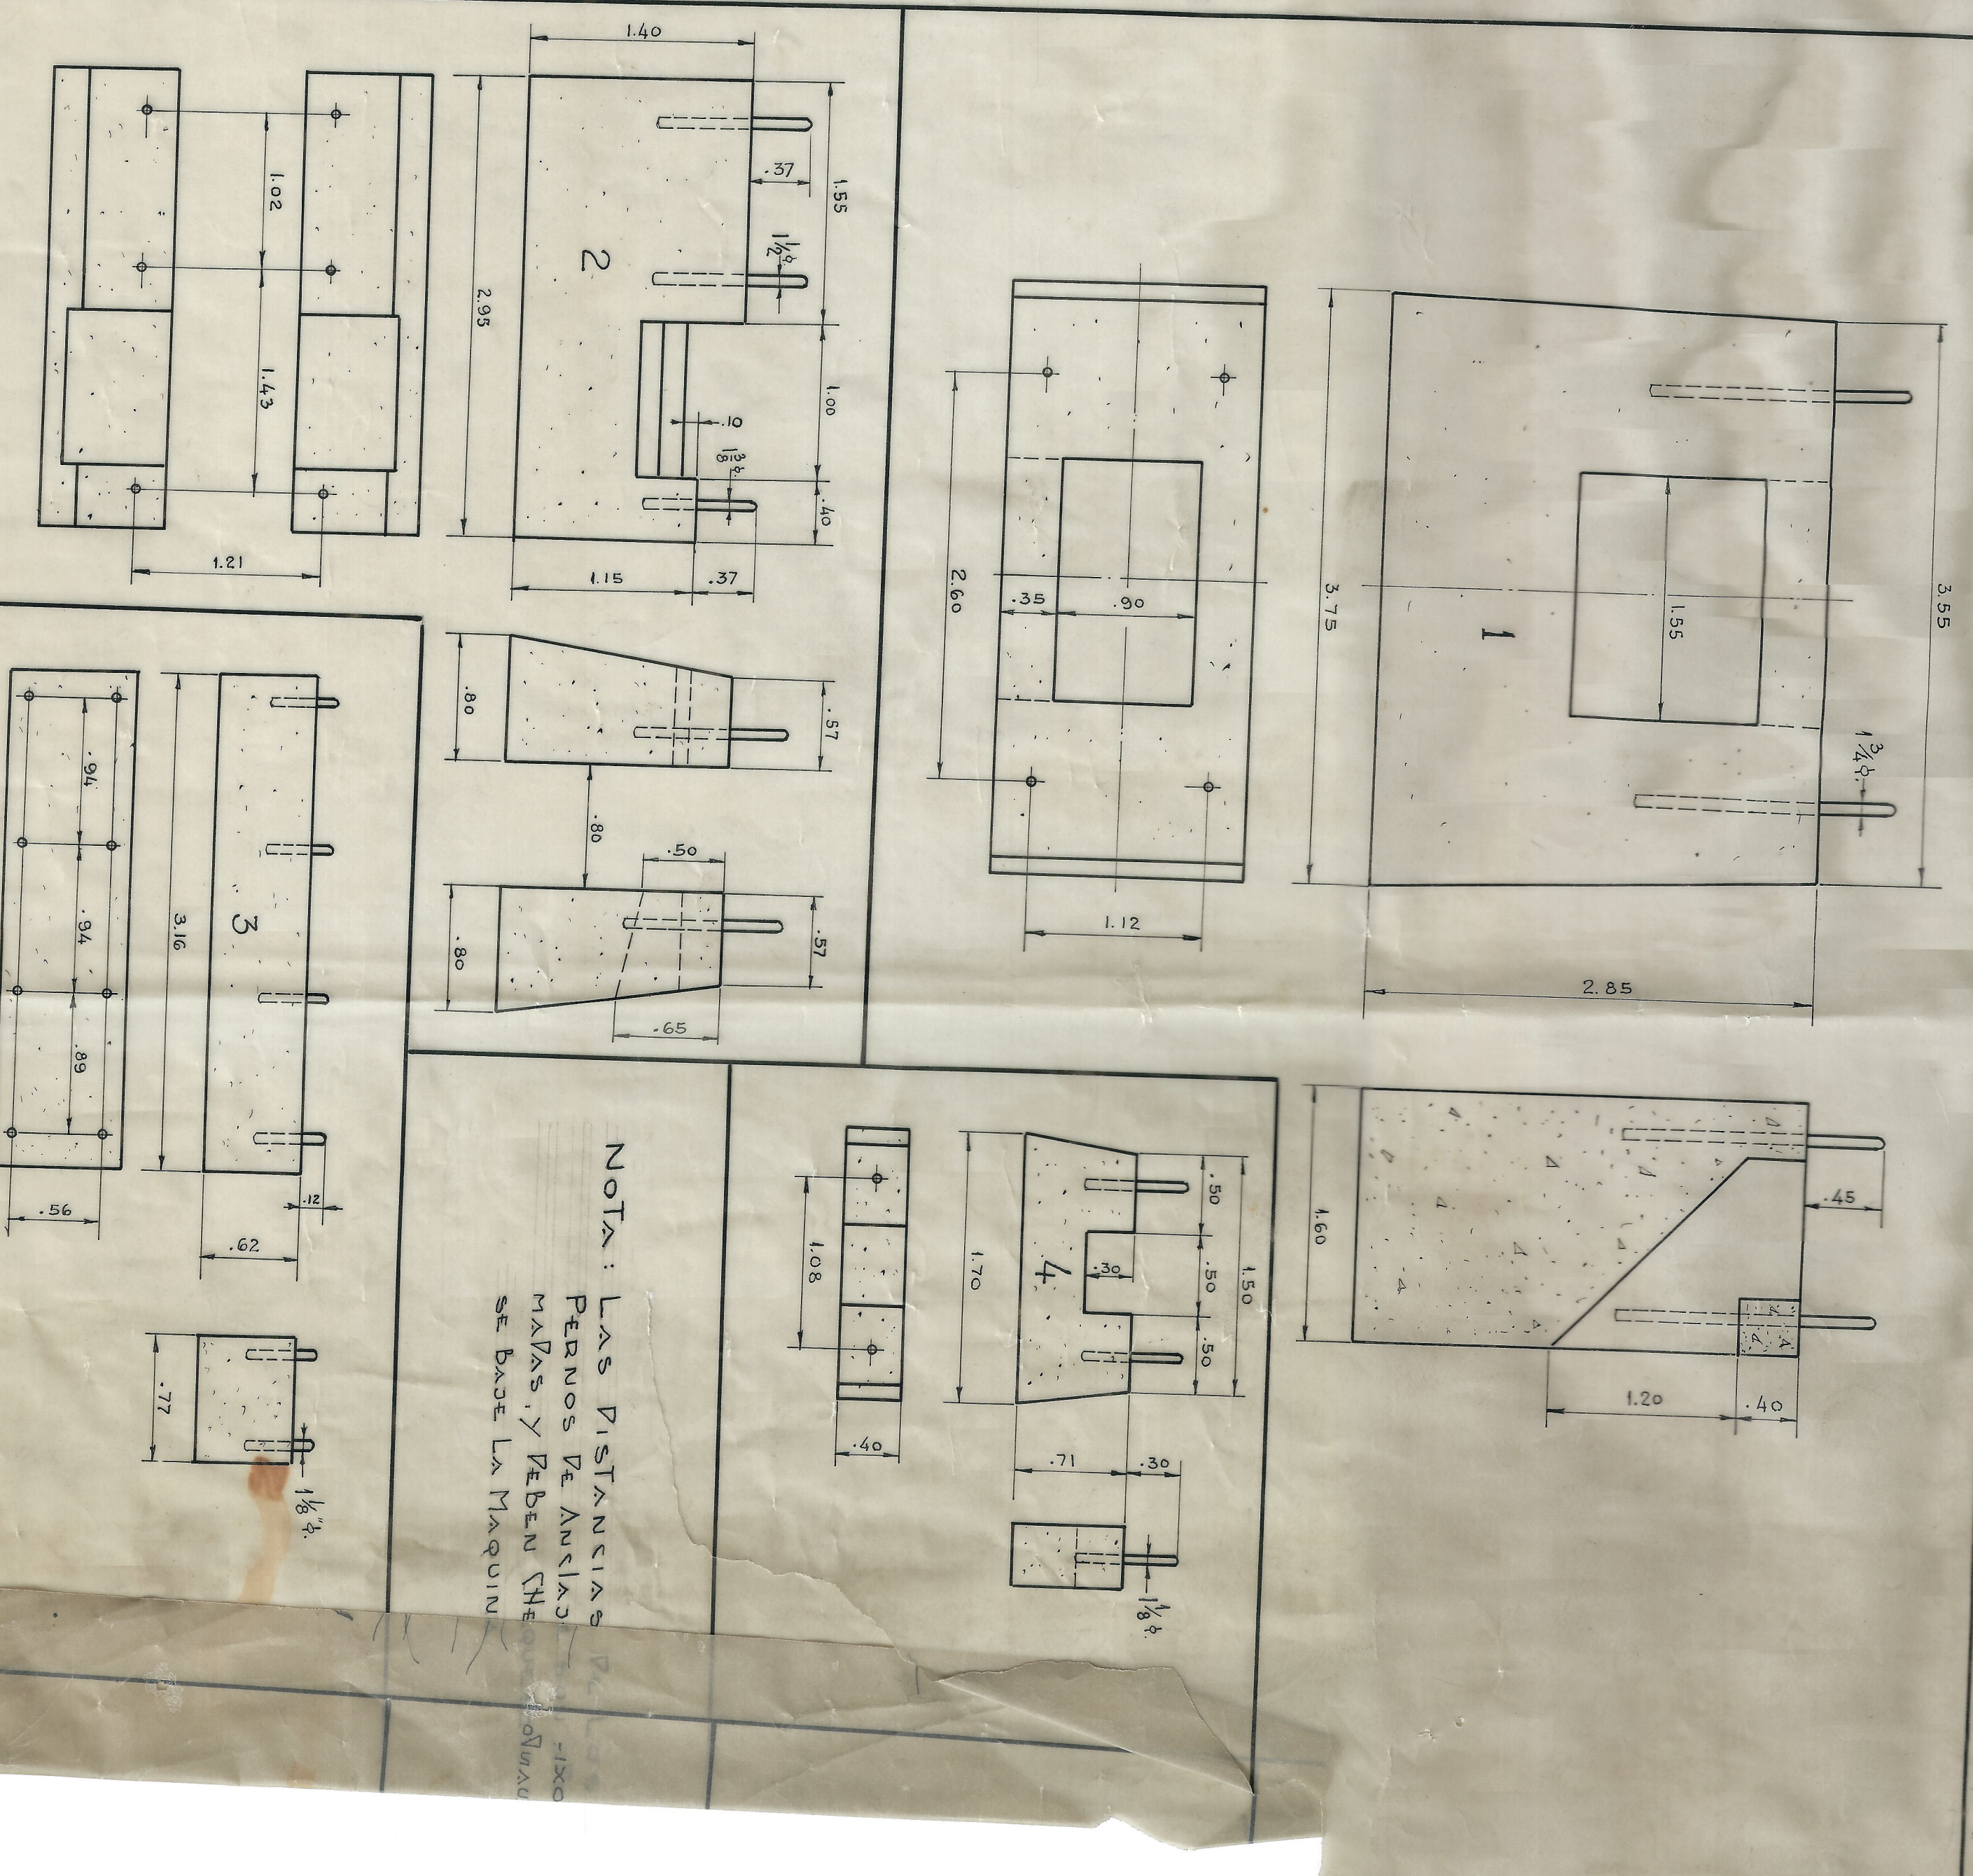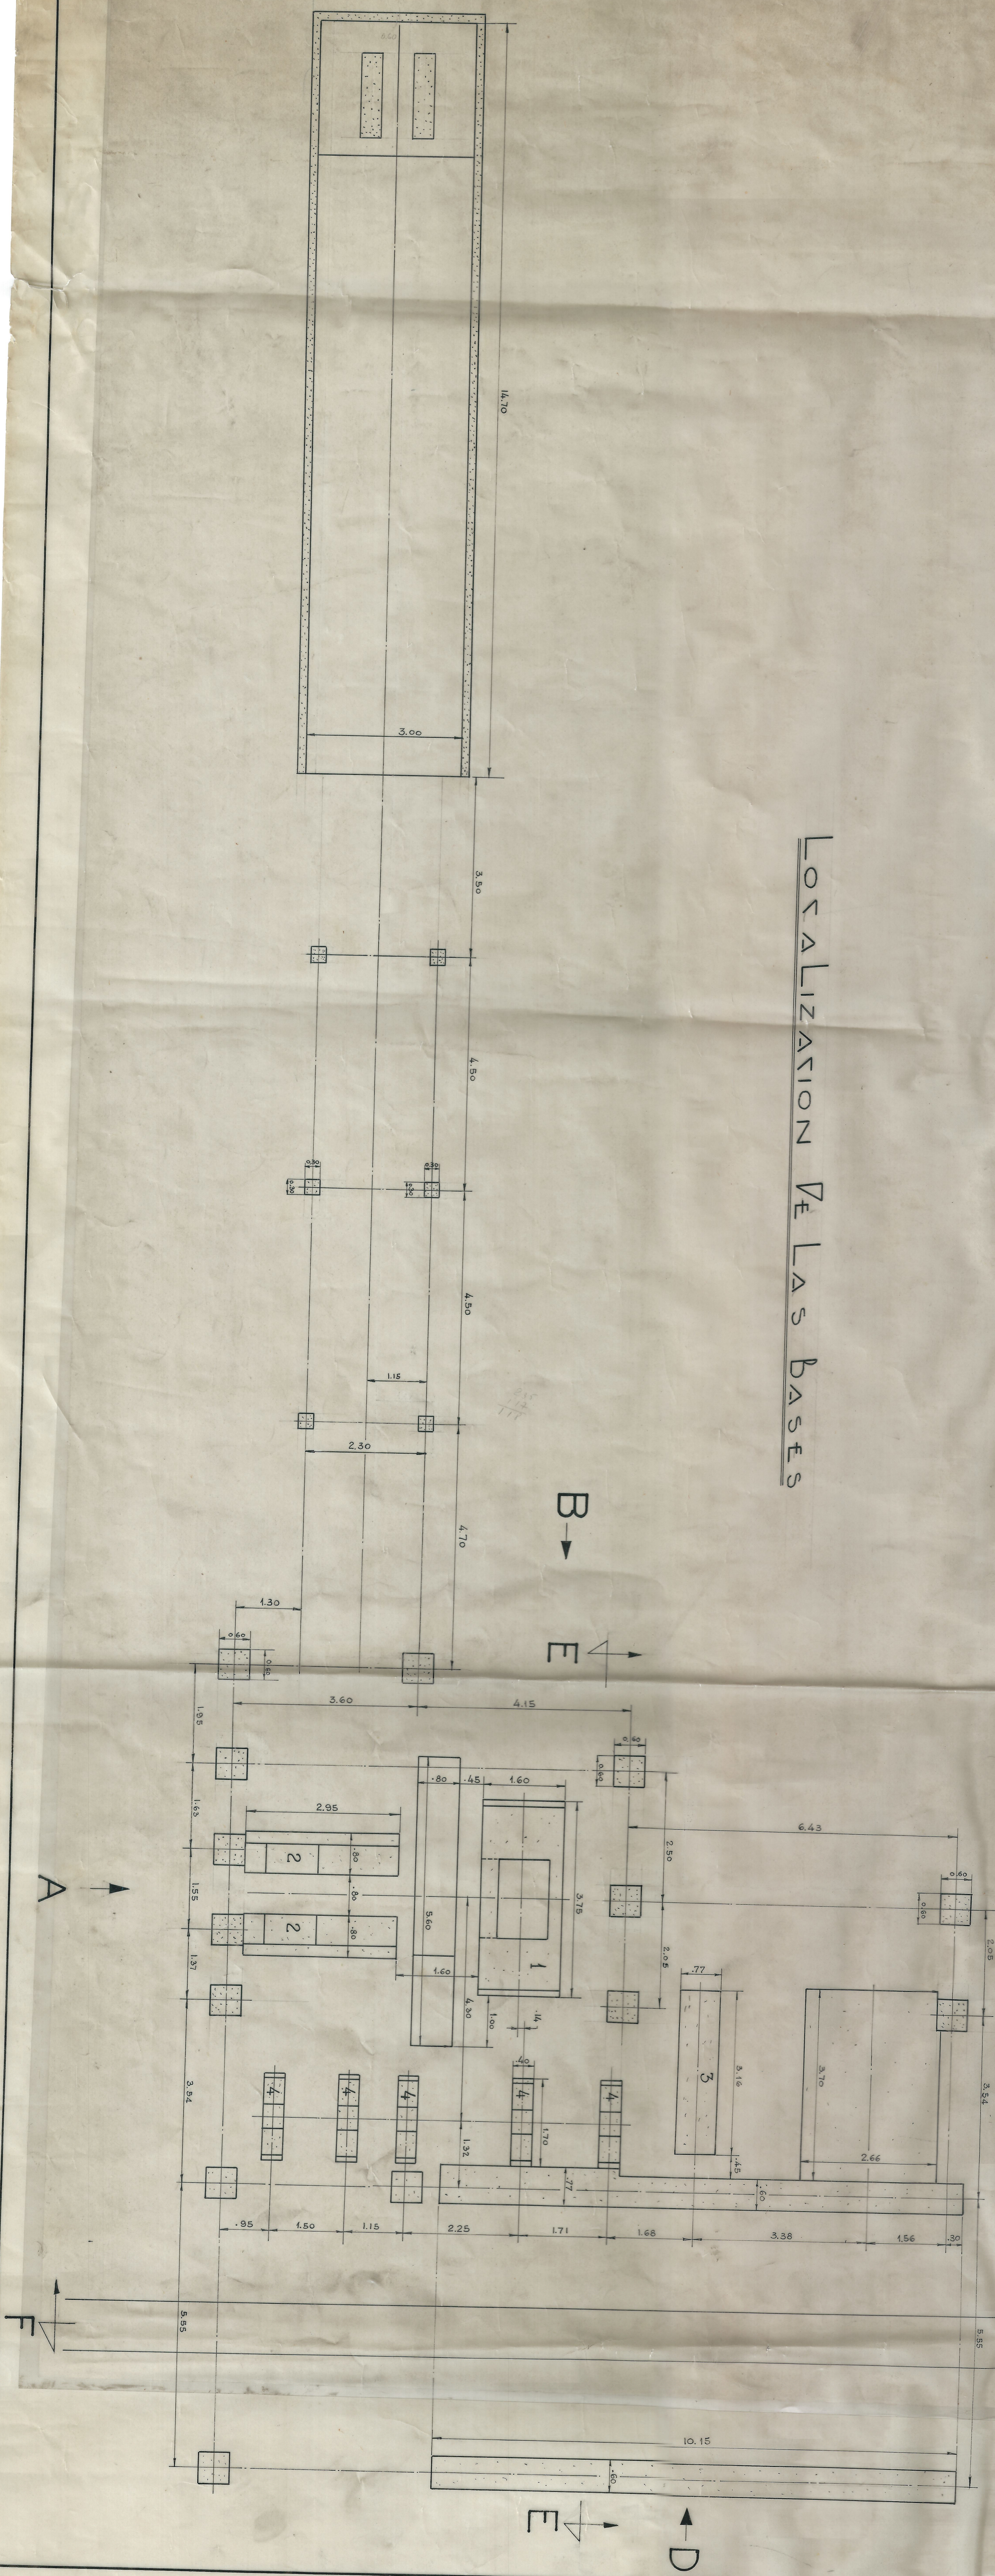

NOTA: Las Distancias
Pernos De Anclas
máxas. y Deben Ser
se base la Máxima