


Vieja Estacion - Patios BUENAVENTURA

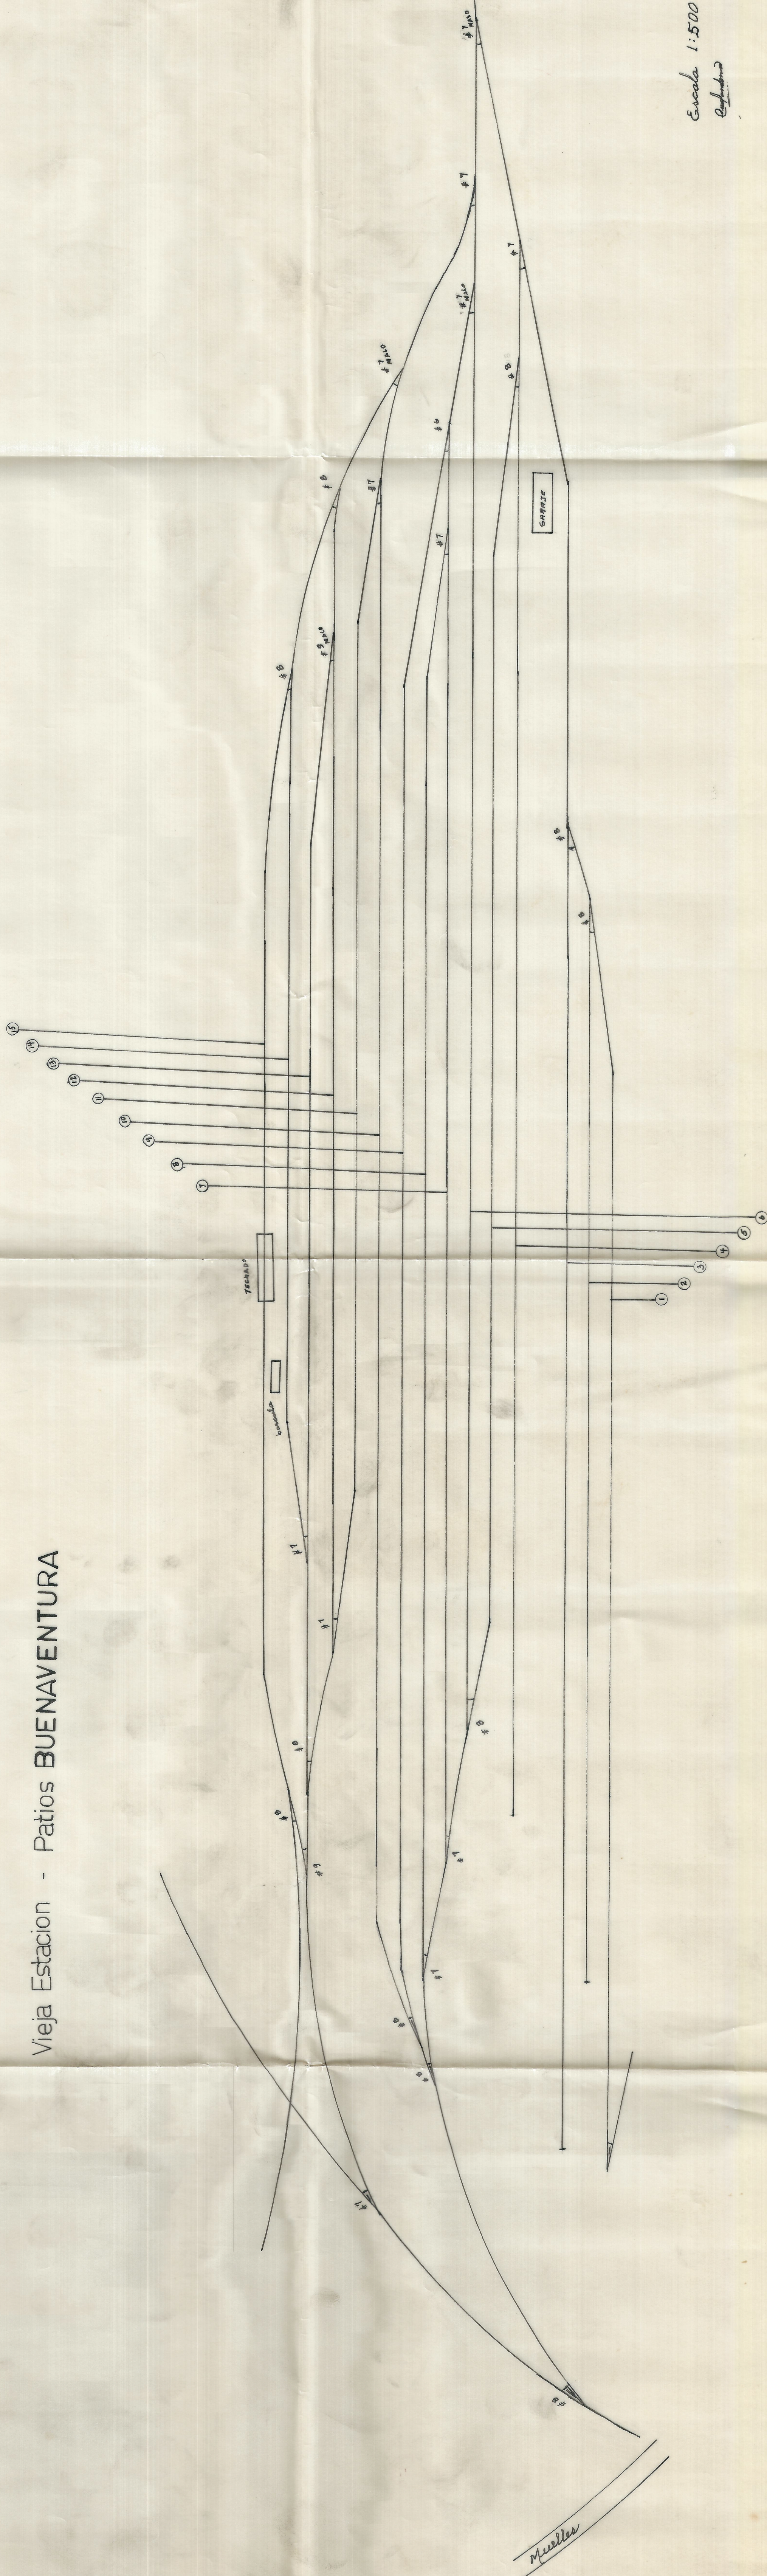

Escala 1:500
[Signature]

65/102 27 4 D/10/1950