
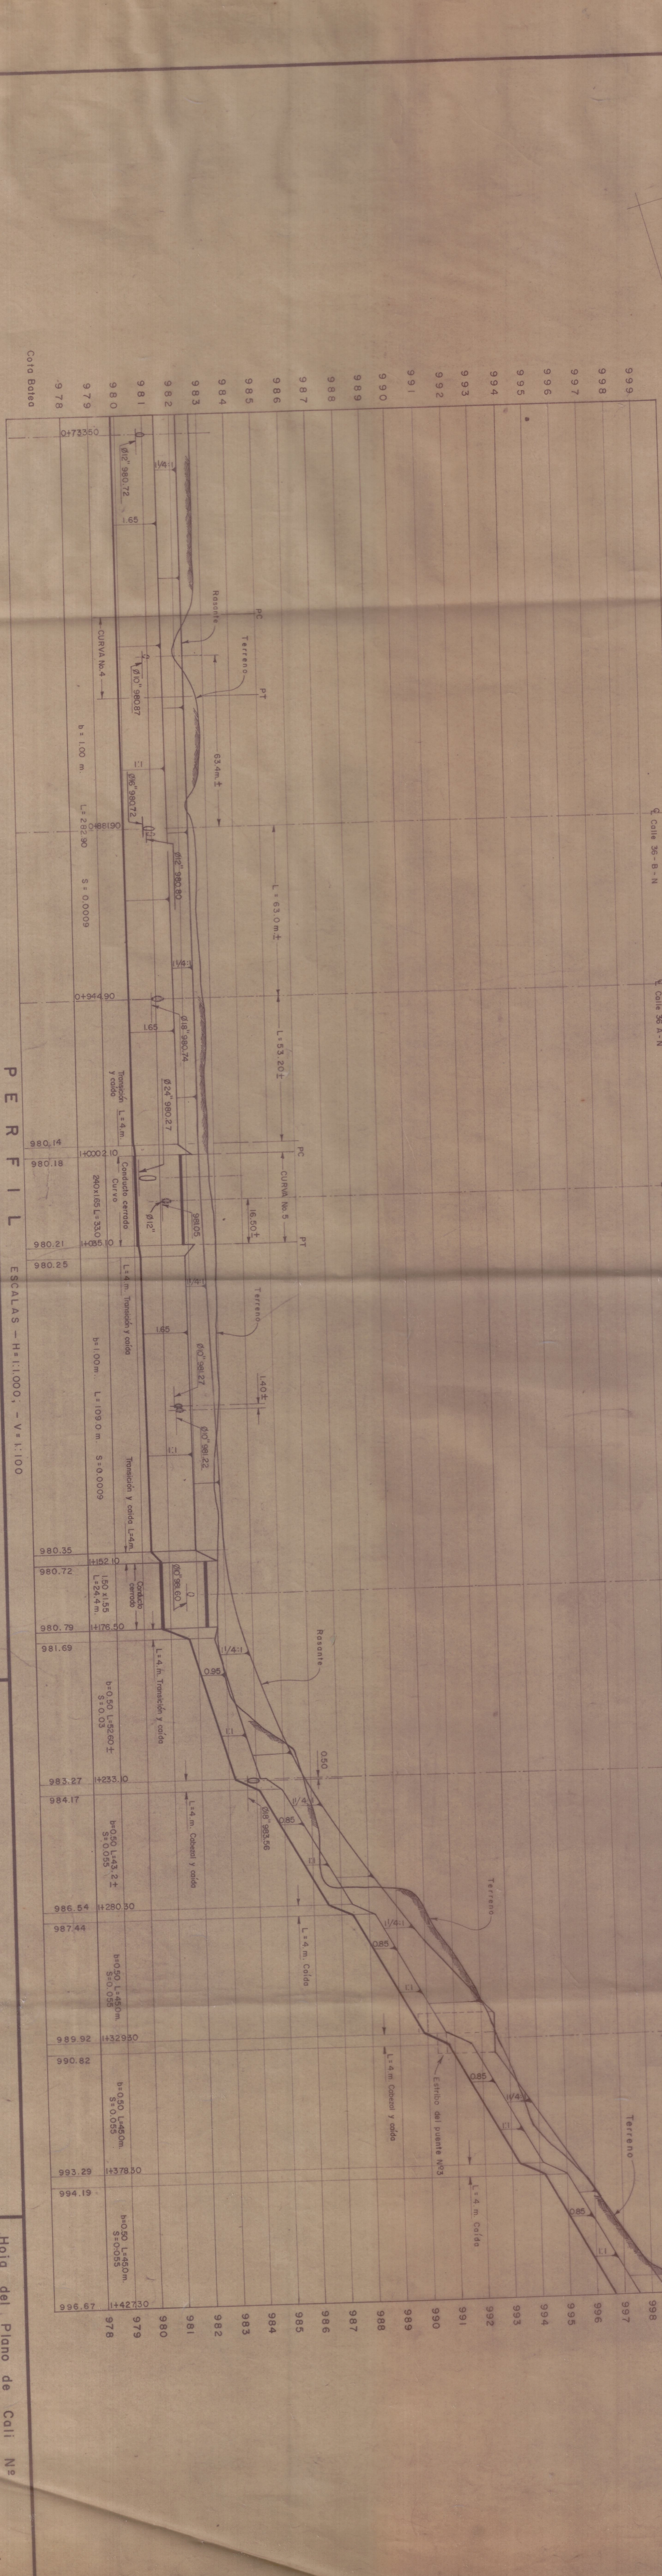
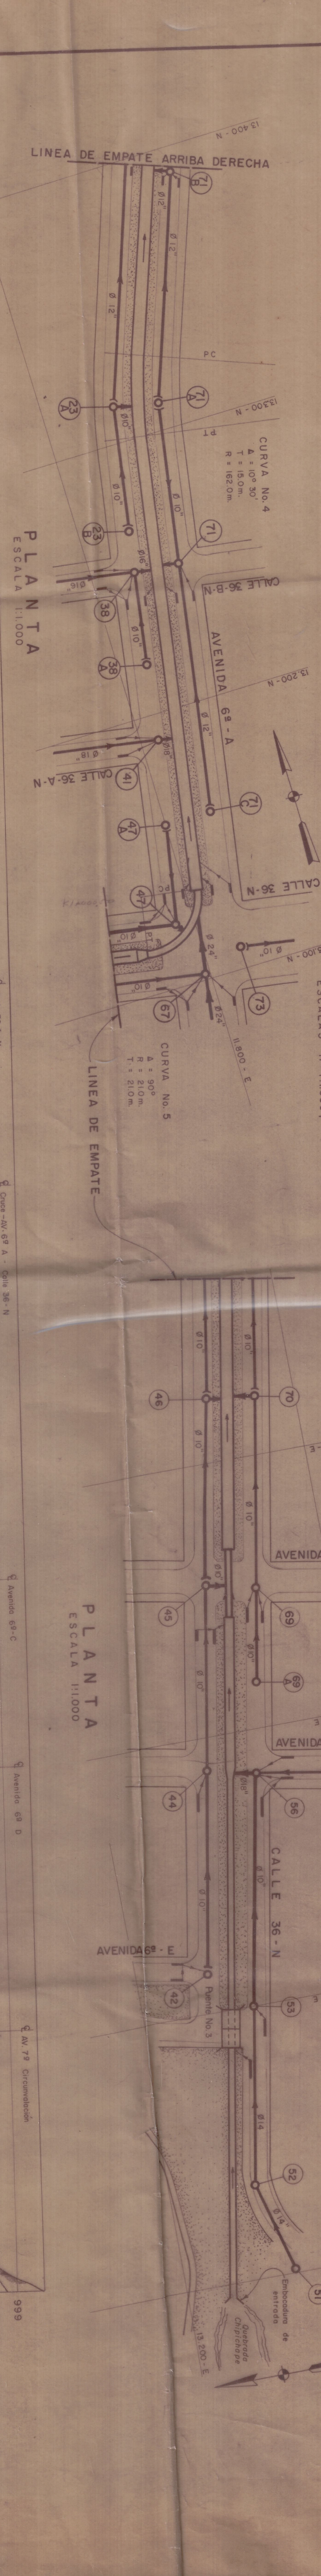
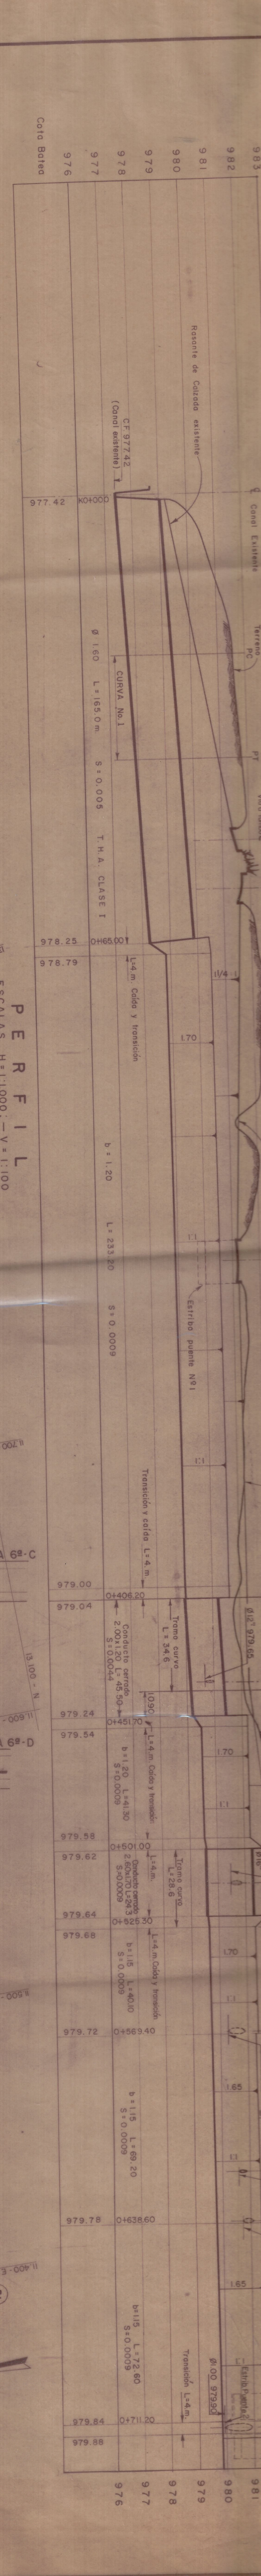


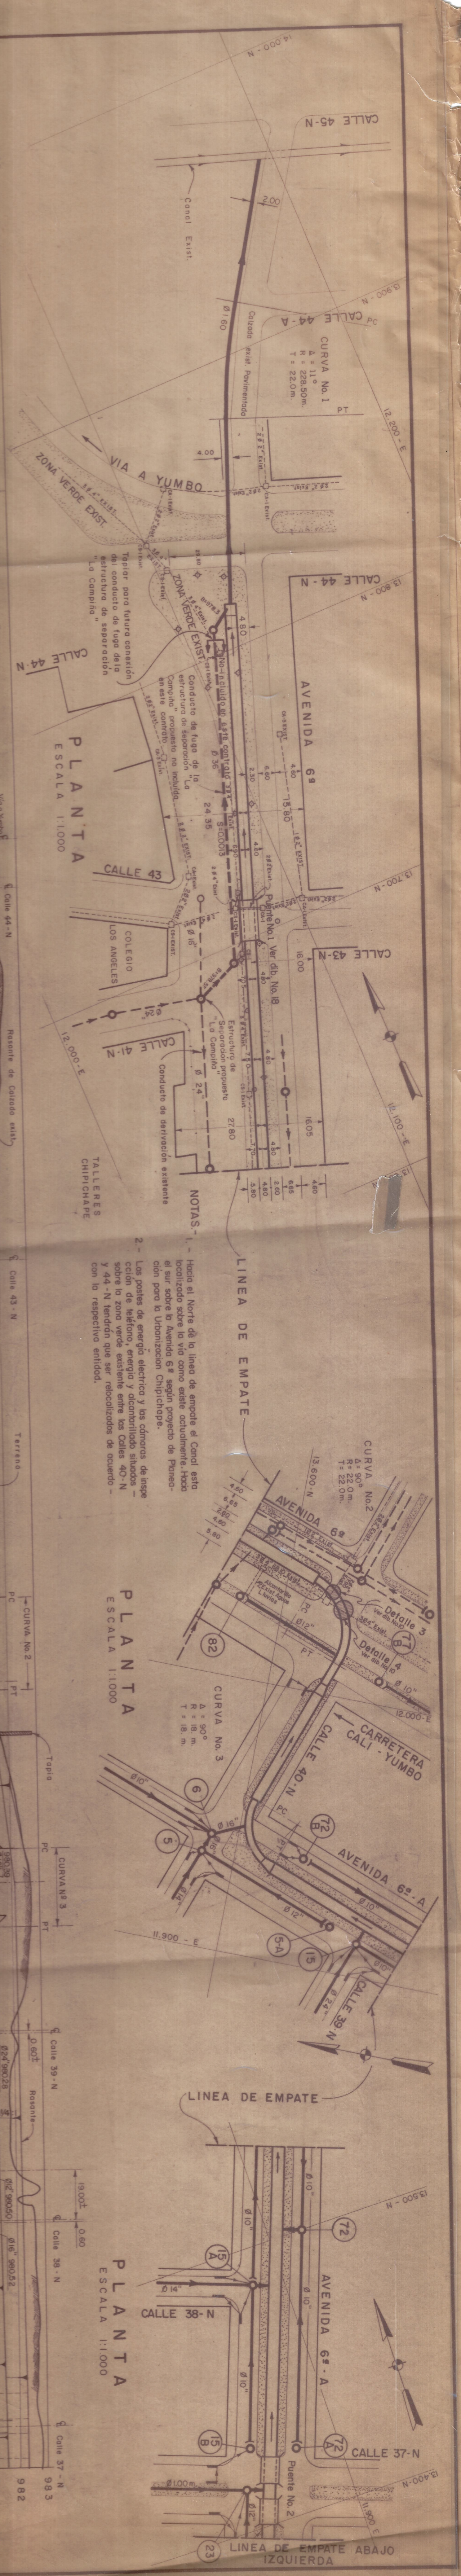

URBANIZACION CHIPICHAPE

HERNANDO GONZALEZ HURTADO

INGENIERO CONSULTOR

EMPRESAS MUNICIPALES DE CALI

ALCANTARILLADO

ALCANTARILLADO

HOJA del Plano de Cali N°

Dibujo N° 16

Sen

Dibujos

Observaciones:

PROPIEDAD DE LOS FERROCARRILES NACIONALES-DIVISION PACIFICO