


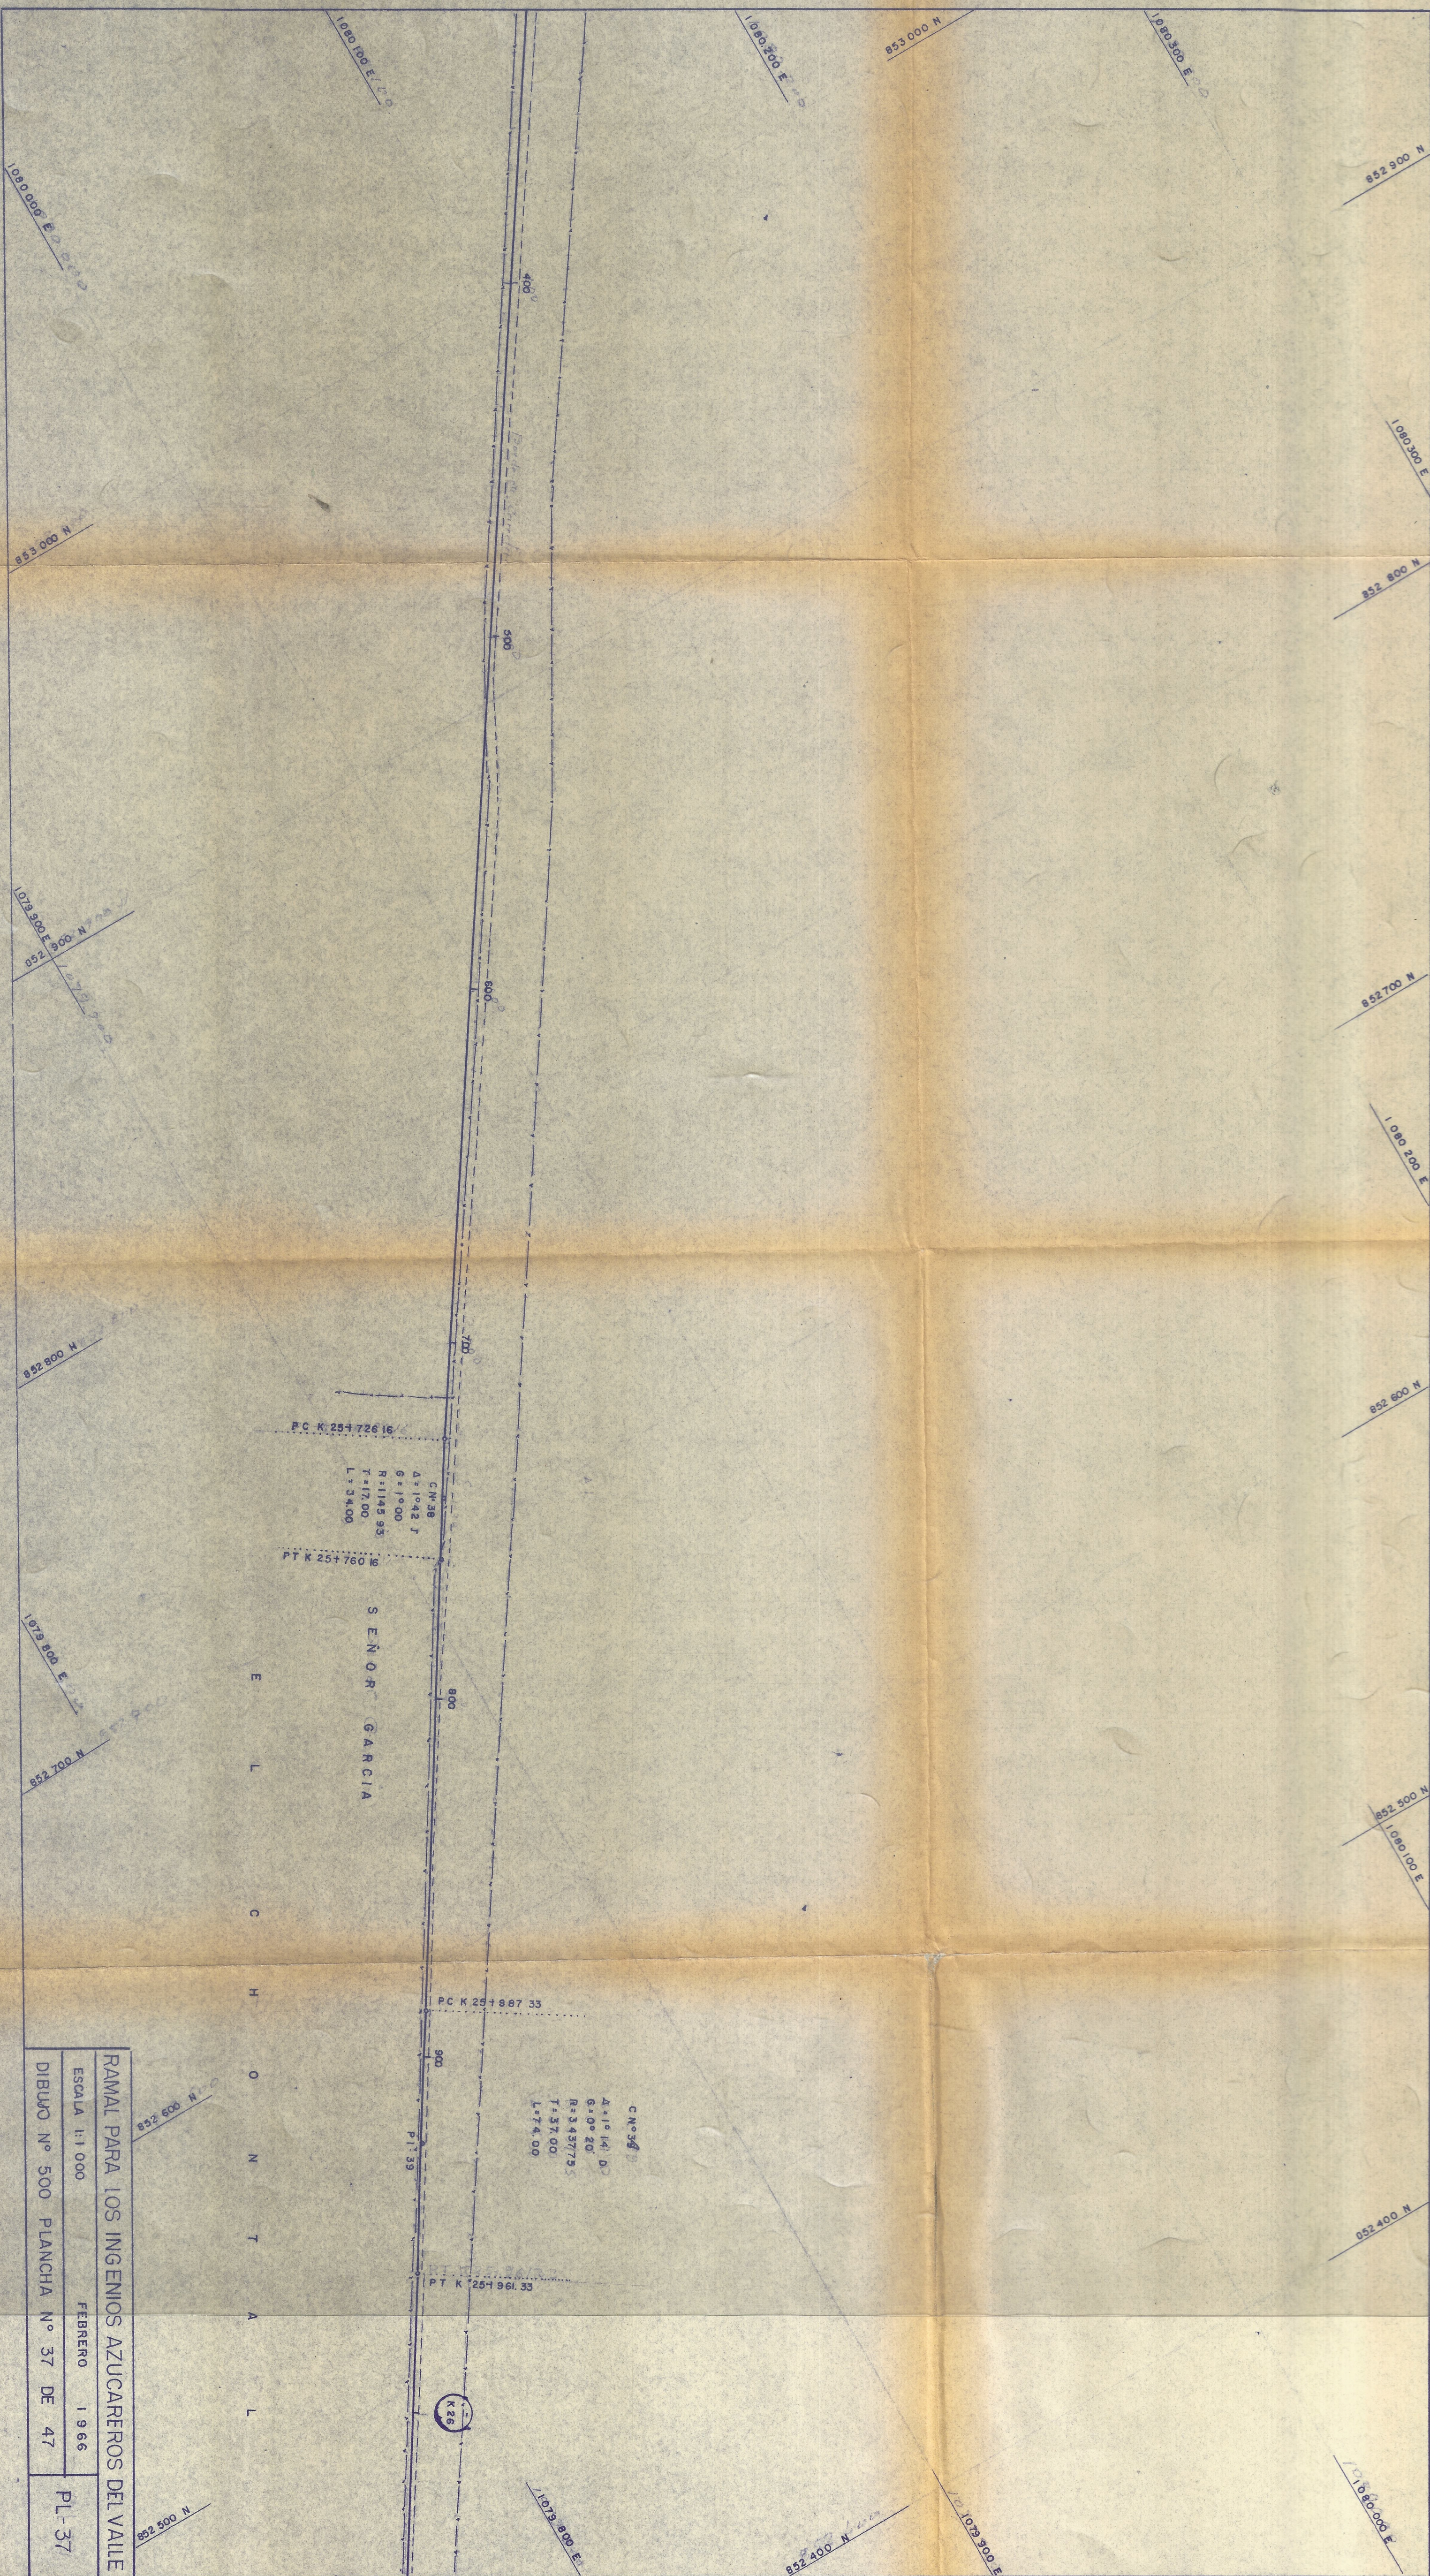

RAMAL PARA LOS INGENIEROS AZUCAREROS DEL VALLE
ESCALA 1:1.000
FEBRERO 1966
DIBUJO Nº 500 PLANCHA Nº 37 DE 47
PL-37

N 17112