

PLANO
DE LOS EJIDOS DESTINADOS PARA ANCIANATO

CALI

INGENIERO FDO.

CARLOS A. GONZALEZ S.

MAYO 1955


ESCALA 1:500

AREAS 35.062.6 M2 TOTAL
11.152.8 M2 ASILO SAN MIGUEL
23.909.8 M2 POR ADQUIRIR

COORDENADAS	
X	Y
1	1000.000

Es fiel copia de la Copia Heliofotografica
Cali, Junio 14 de 1955 (Firma)
Copia para el Fisco del
Rajto Oprimant.

Pacifico

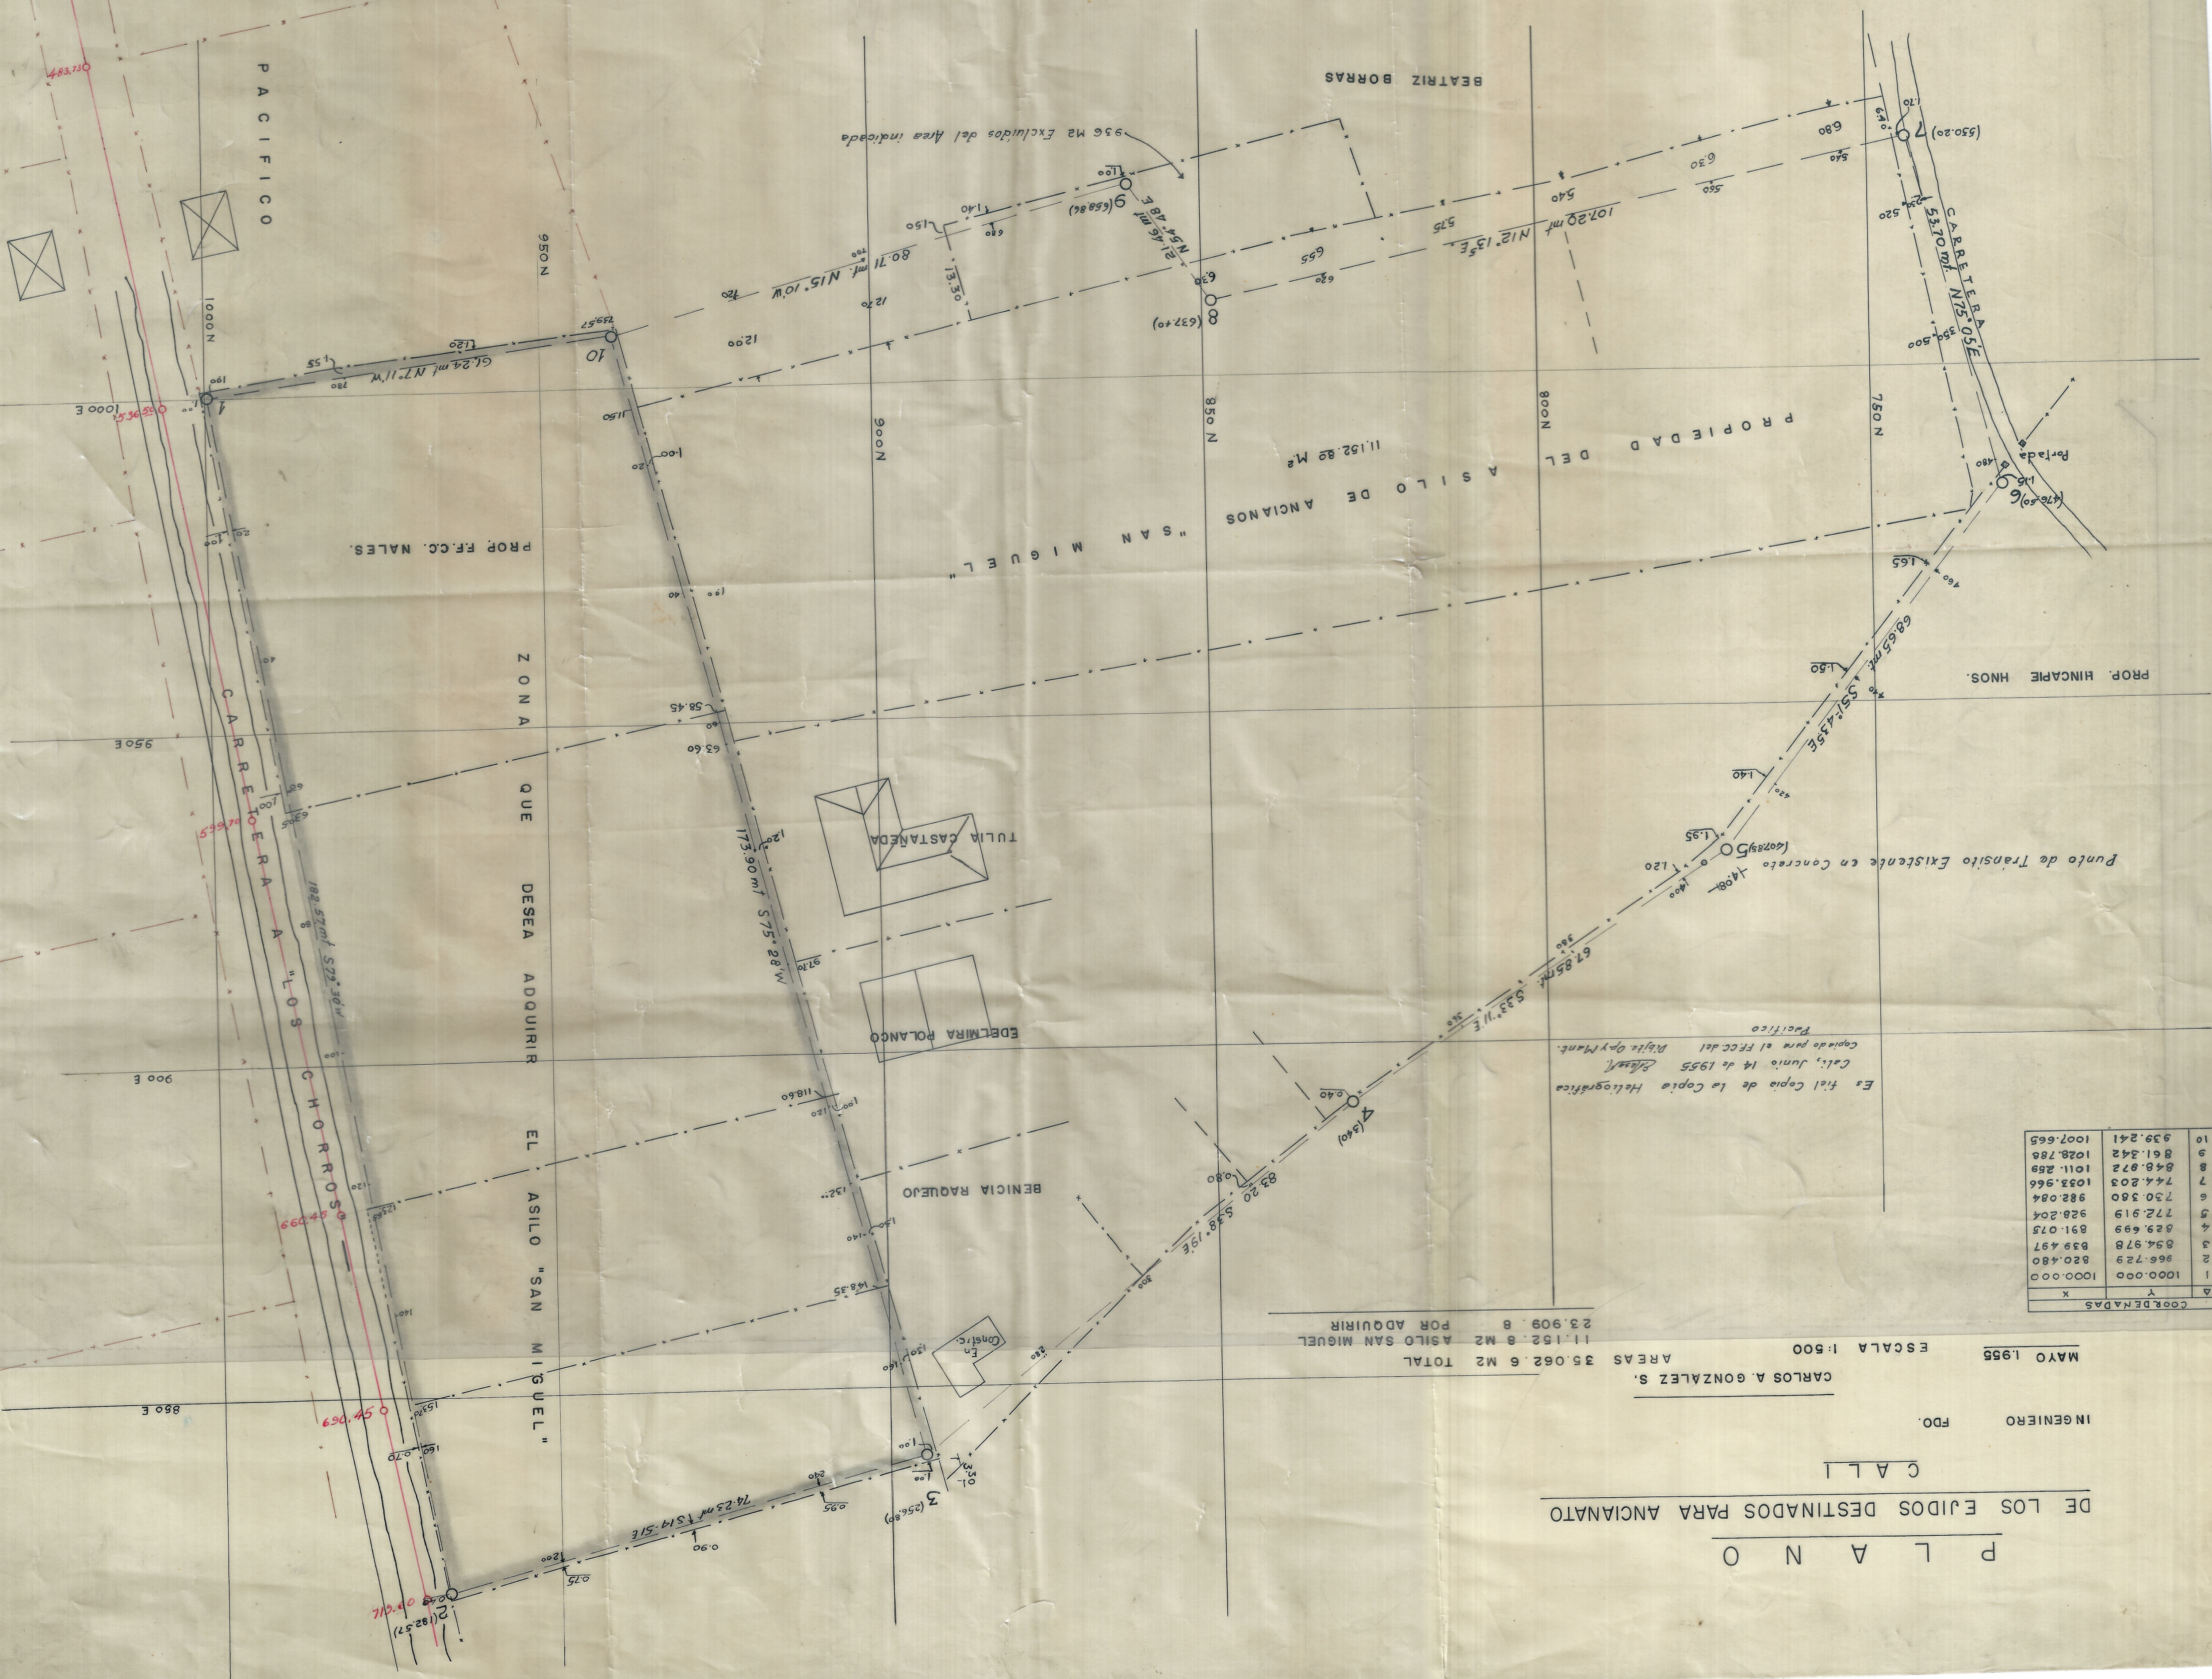

Ejidos

Nota: El presente plano ha sido ampliado de
acuerdo con el levantado por el Terreno
militando referenciado al, localizandole
la poligonal correspondiente a la 20-
na. localizada.

Cali, Junio de 1955

Cedaf
Dpto. Oprimant

PROPIEDAD
DEL F.F.C.C. DEL
PACIFICO

Alcantarilla

Calle
A BARRIO CALDO