


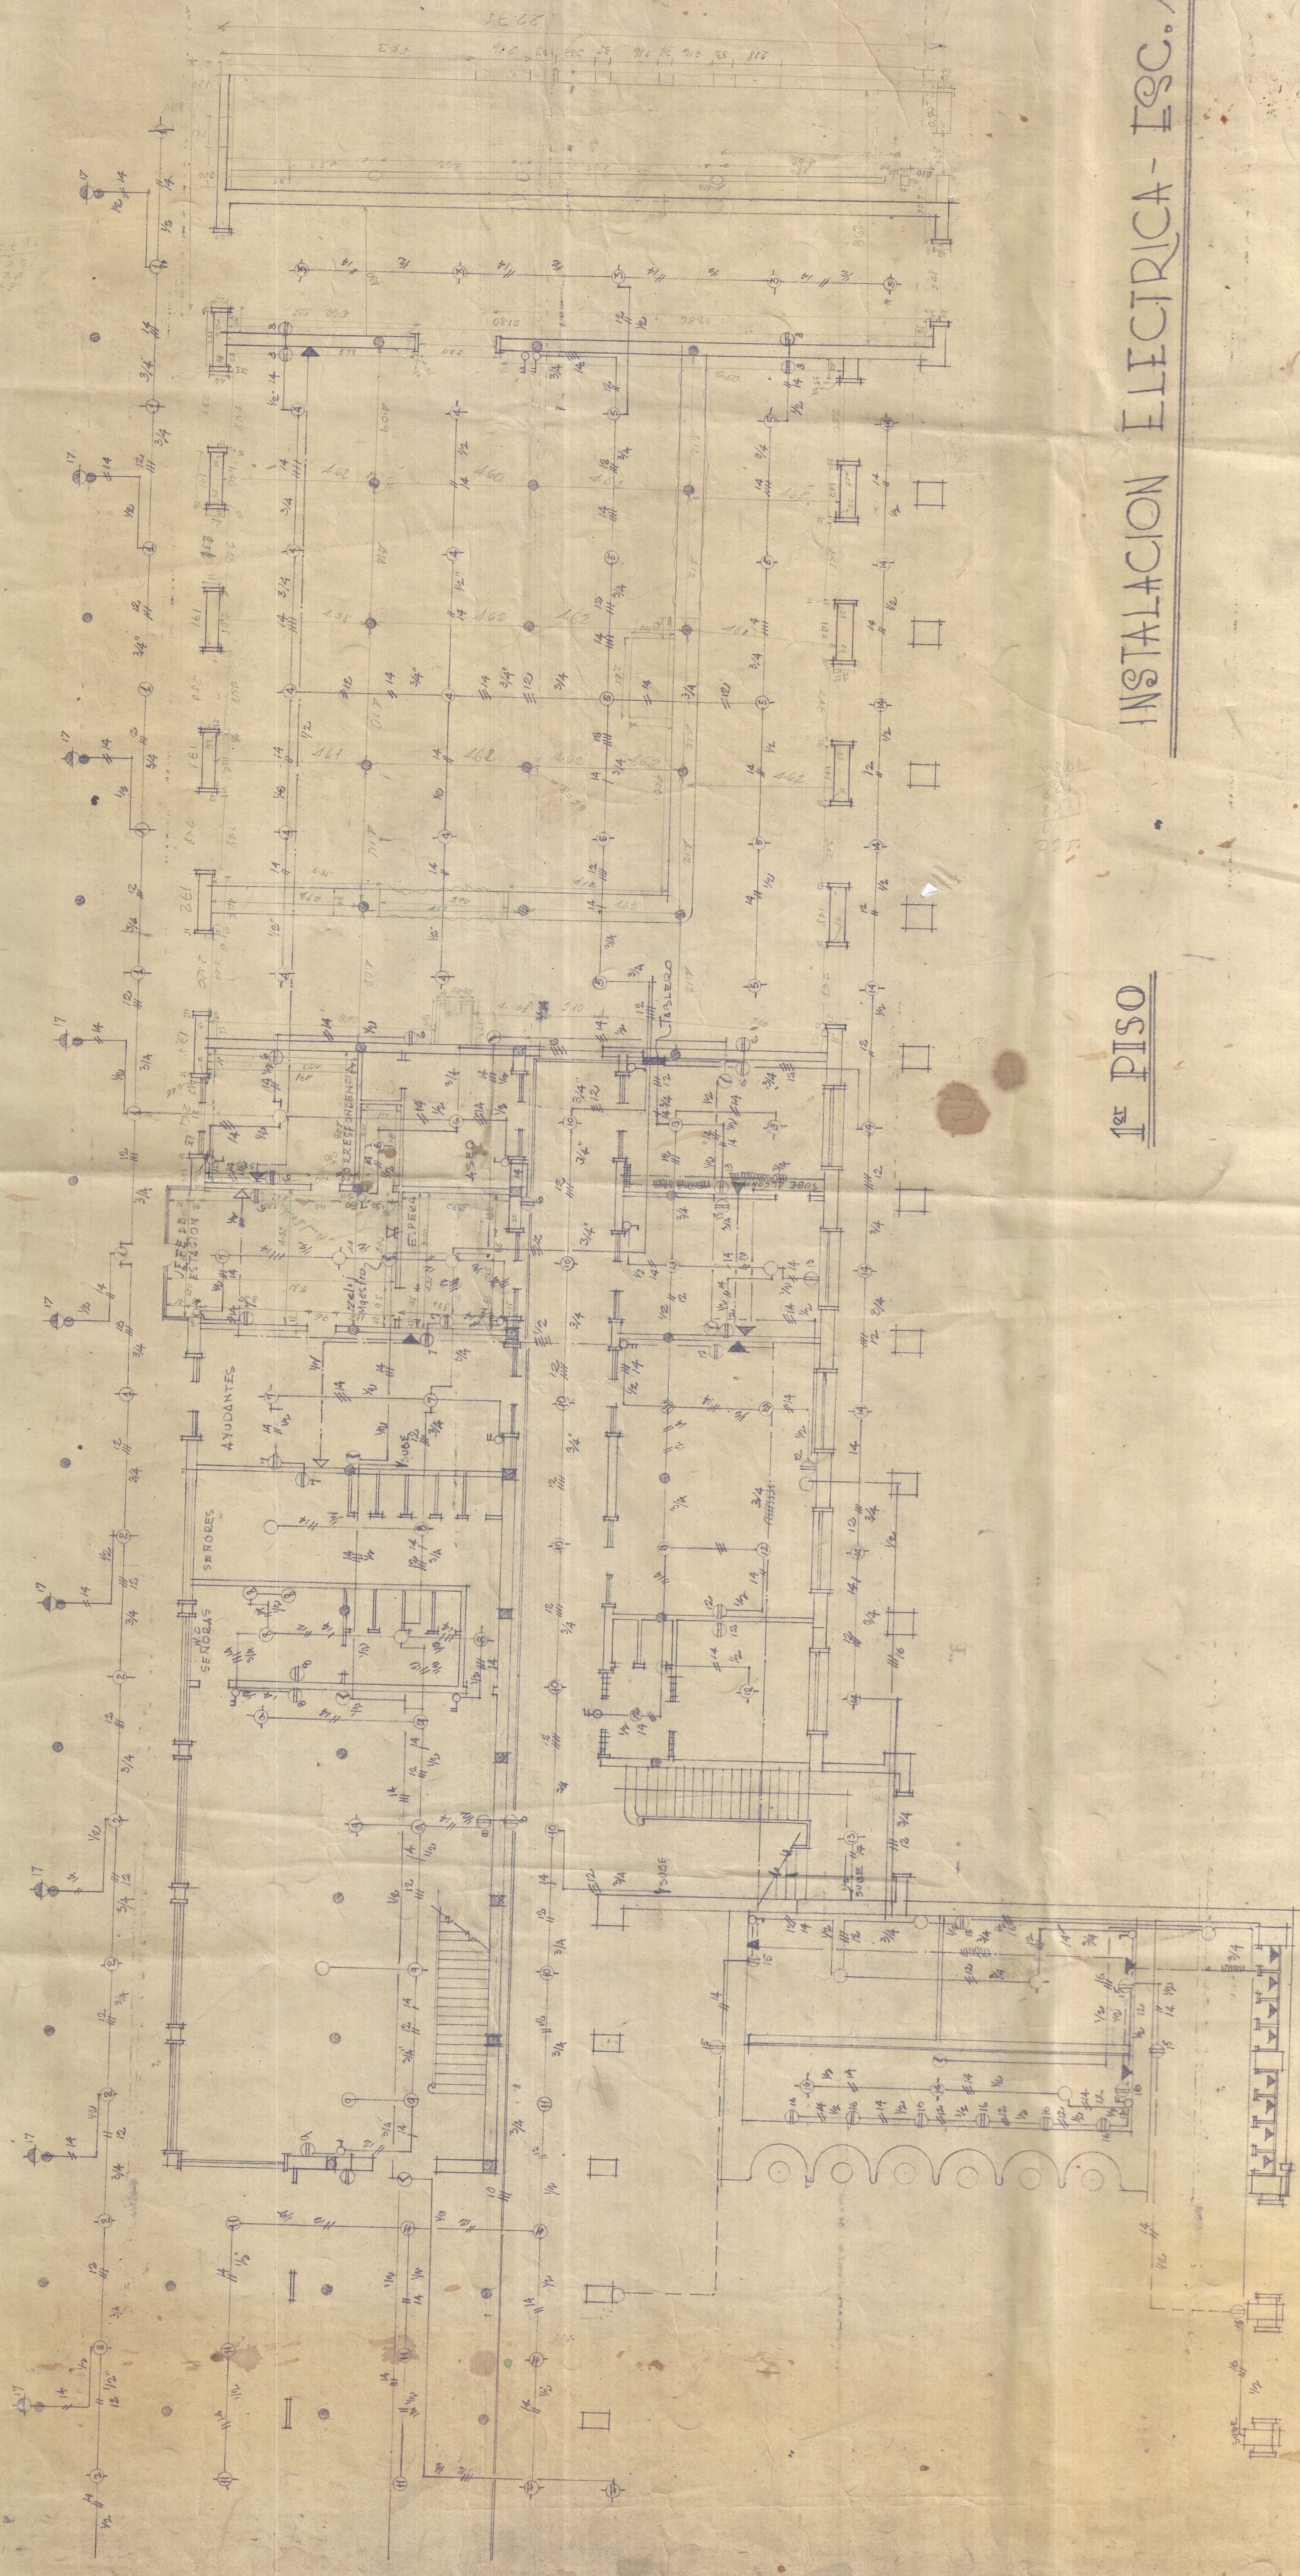

1er PISO

INSTALACION ELECTRICA - ESC. 1:100

H. GONZALEZ VADONA. ARQ.	
AVENIDA JIMENEZ QUITADA NO 1033 BOGOTA	
PROYECTO DE LA ESTACION DEL FE-ROVARIAR EN CALI	
DISEÑO	APROBADO
BOGOTA	BOGOTA