


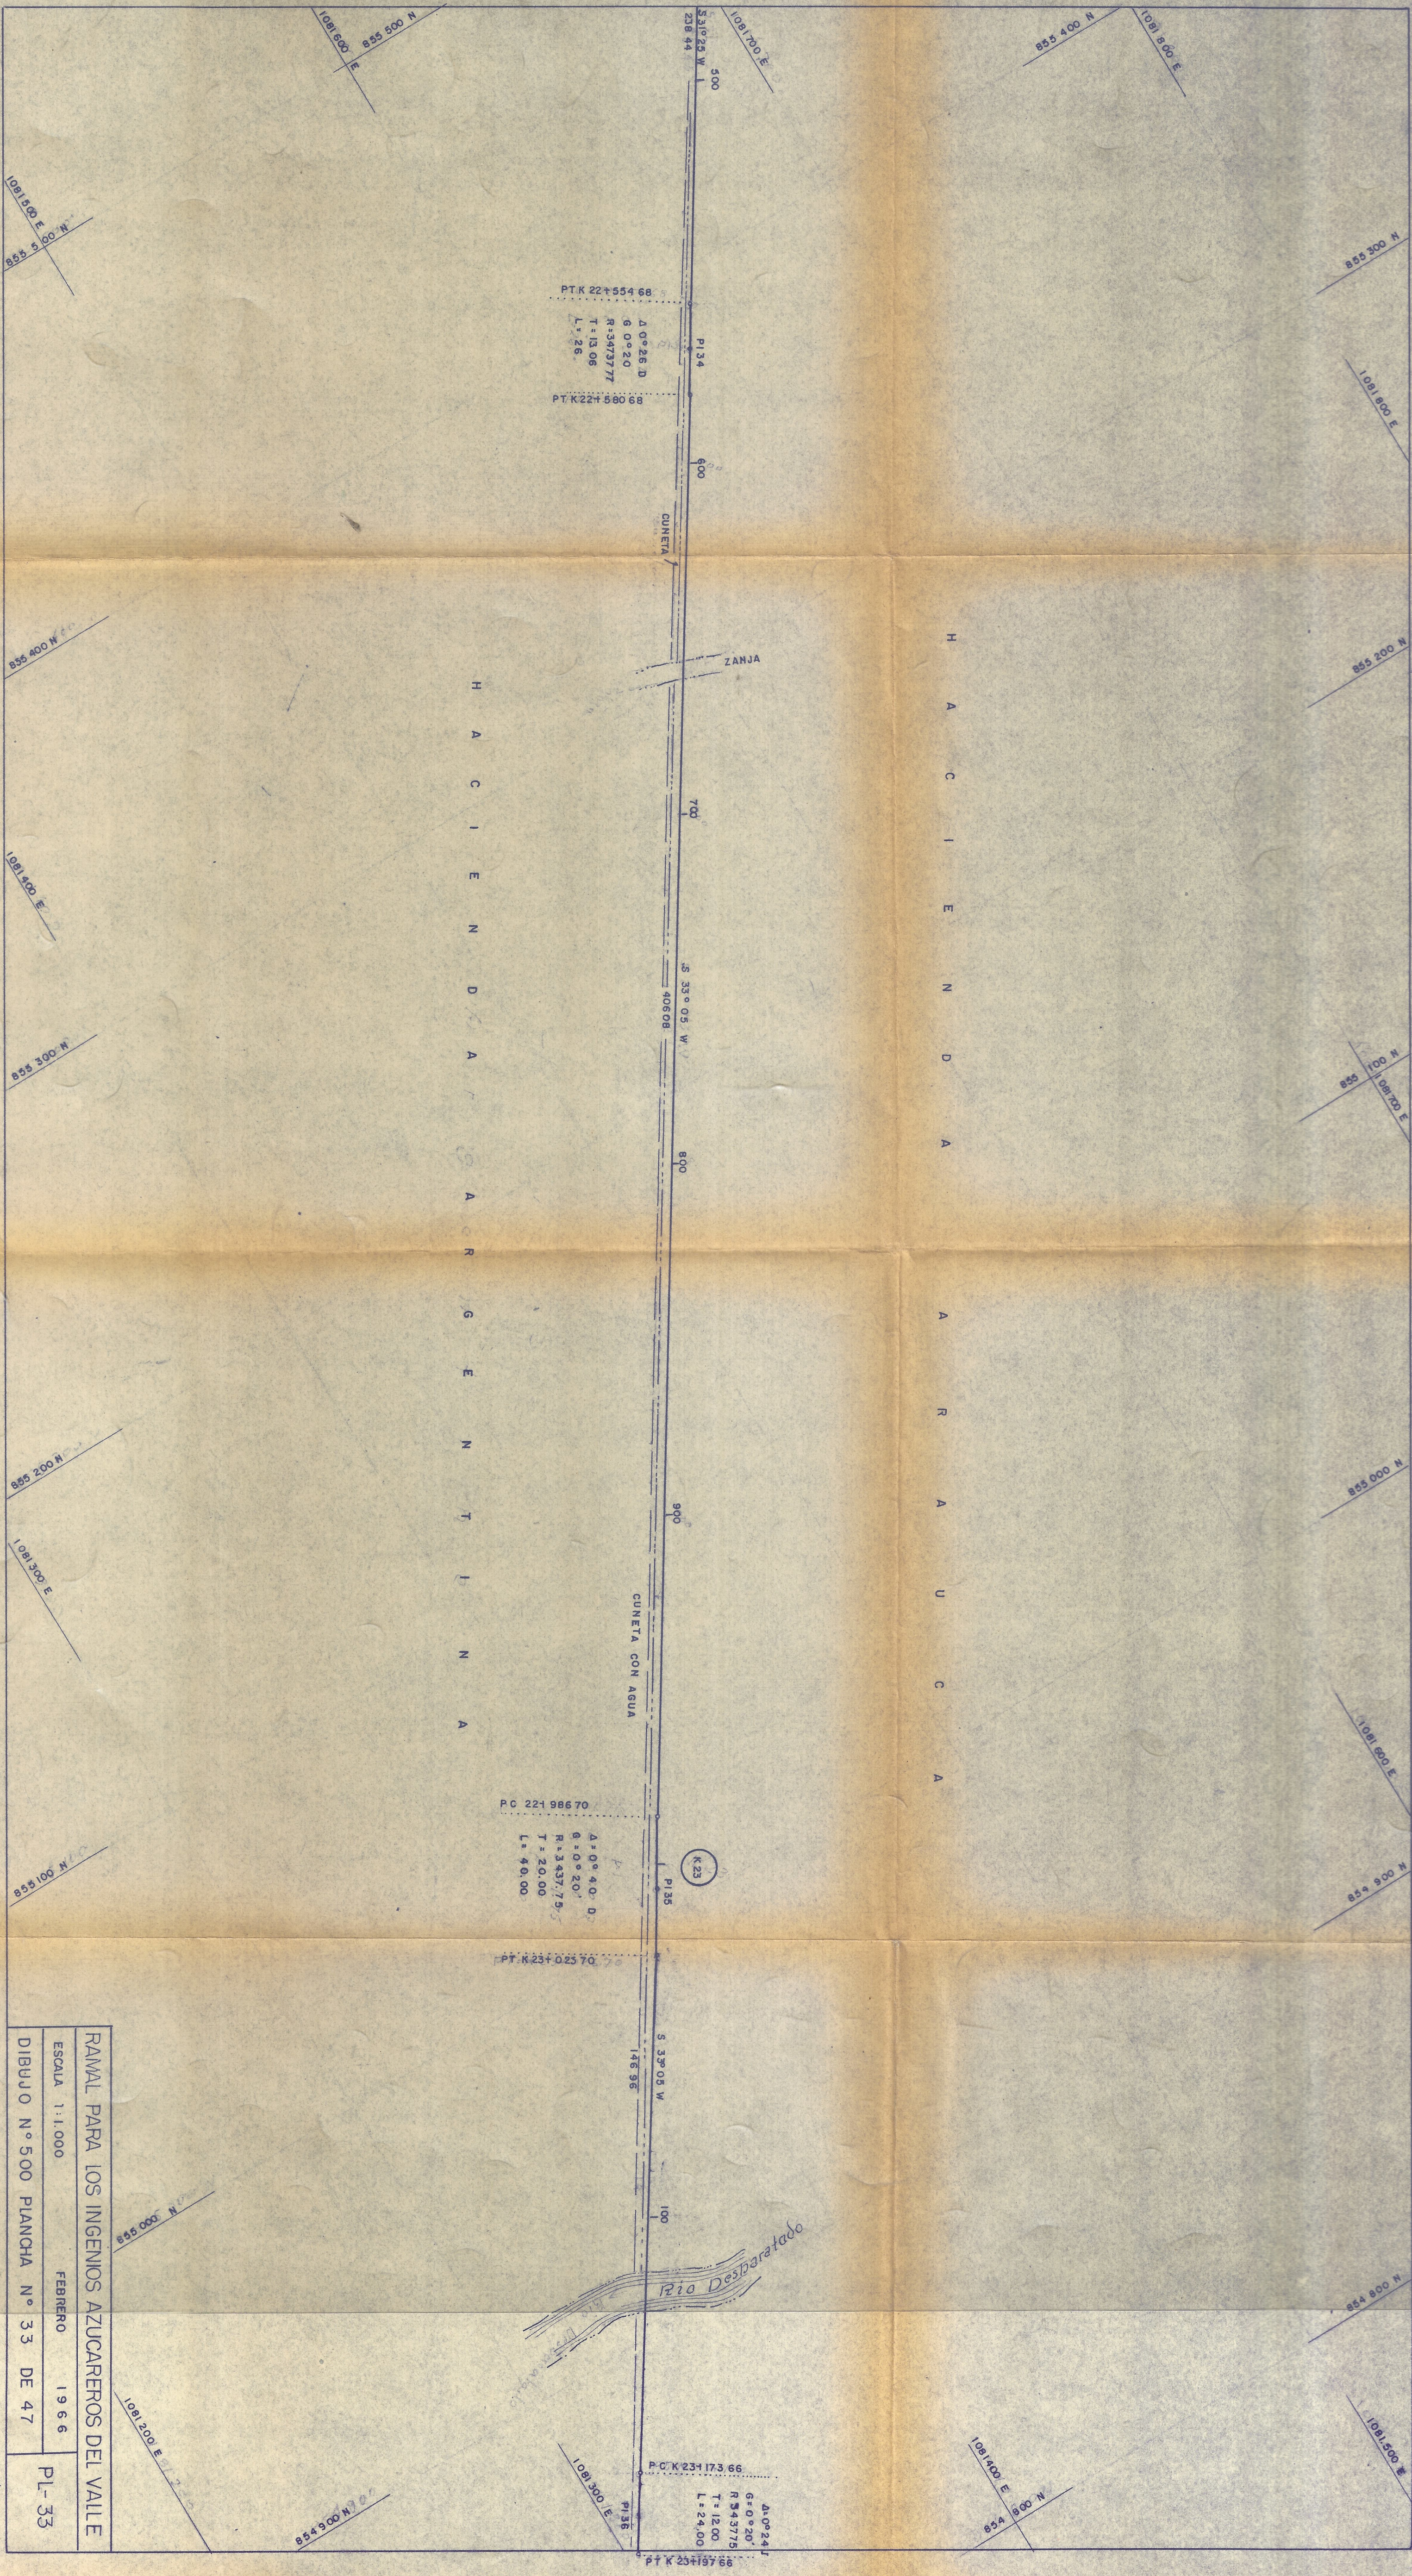

RAMAL PARA LOS INGENIOS AZUCAREROS DEL VALLE
ESCALA 1:1.000 FEBRERO 1966 PL-33
DIBUJO N° 500 PLANCHA N° 33 DE 47

N 17408