N°411
A.18

2

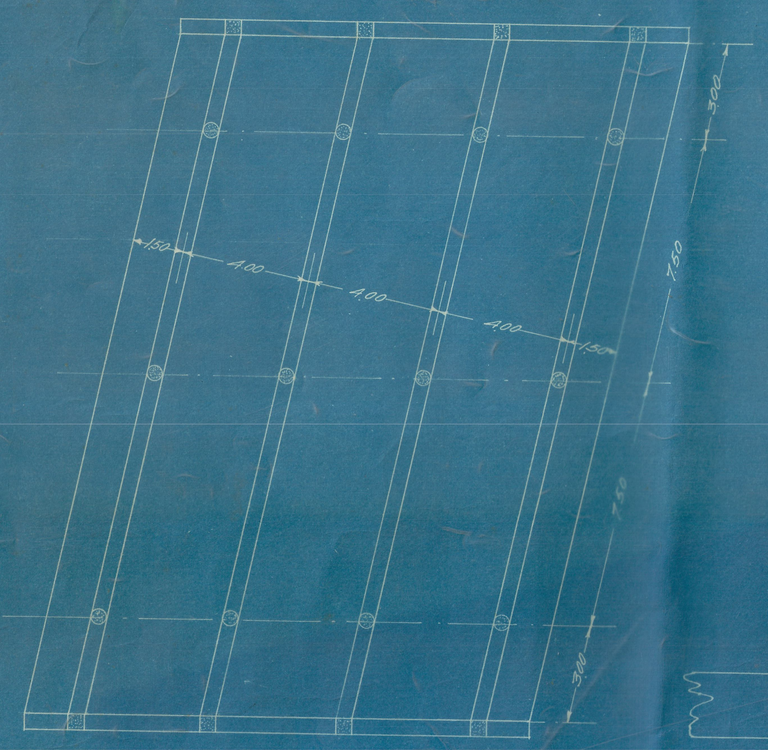

CORTE POR DEBAJO DE LA LOSA.
1:100.

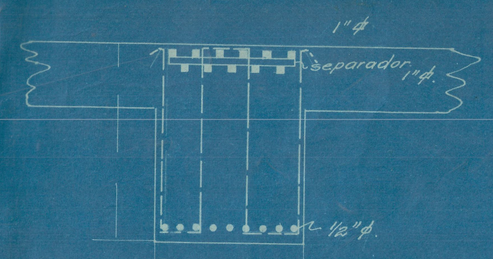

CORTE CC 1:10

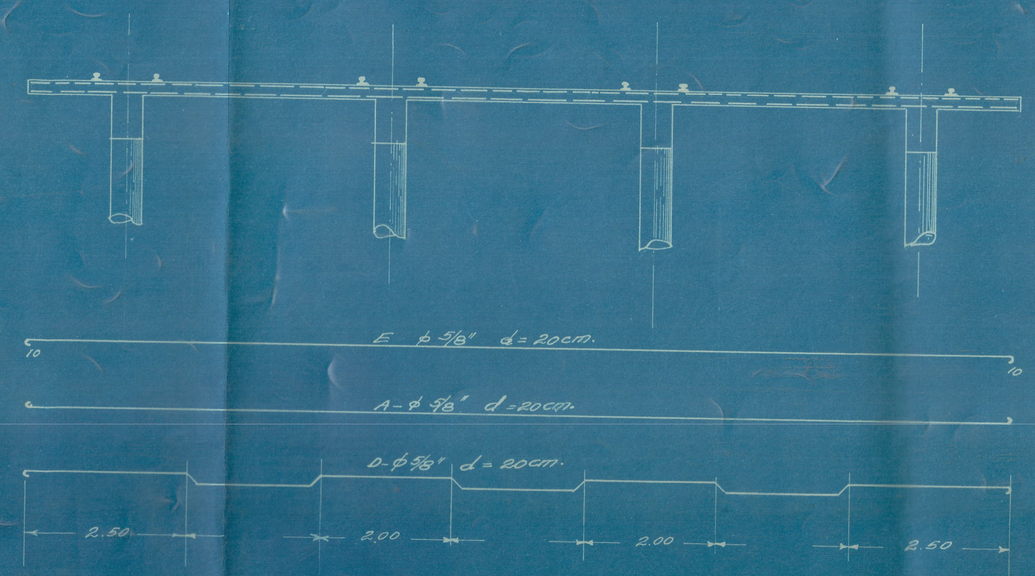

LOSA: 1:50

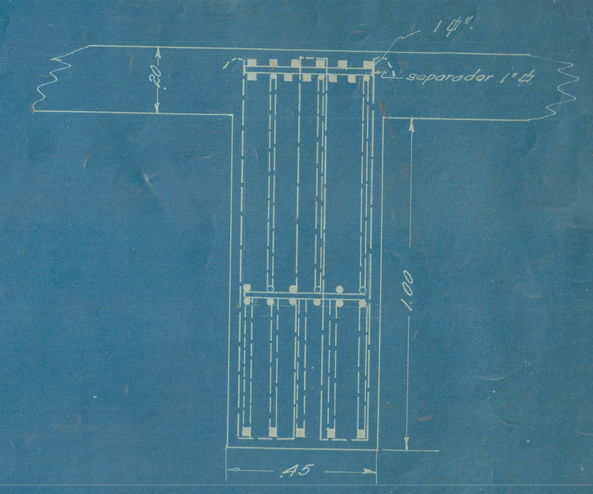

CORTE B.B. 1:10

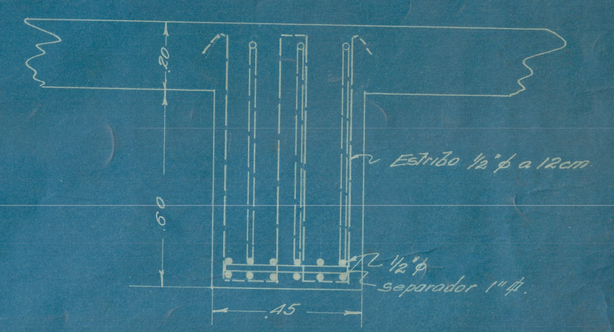

CORTE AA. 1:10

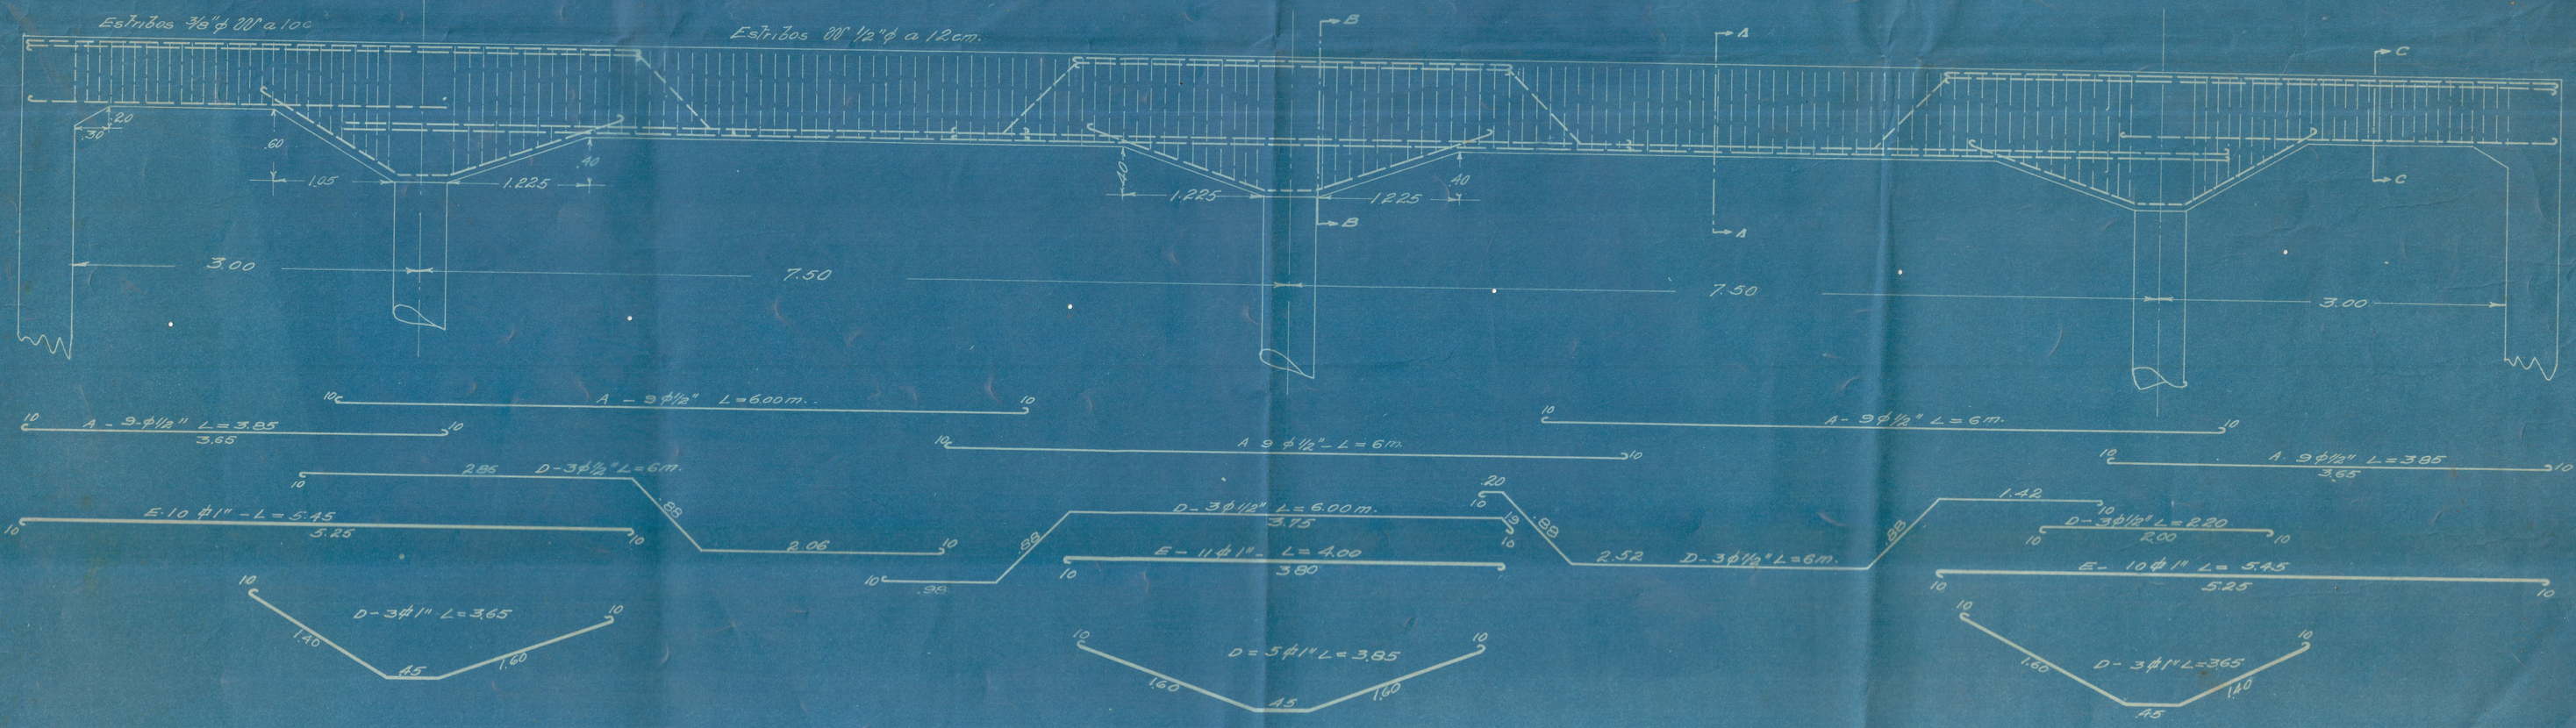

1:25.

F.F.N.N. FERROCARRIL DEL PACIFICO.
PASO INFERIOR-CARRETERA AL COMERCIO
DETALLES DE ESTRUCTURA- LOSA Y VIGAS.
Escalas varias. Cali Junio 1937.