

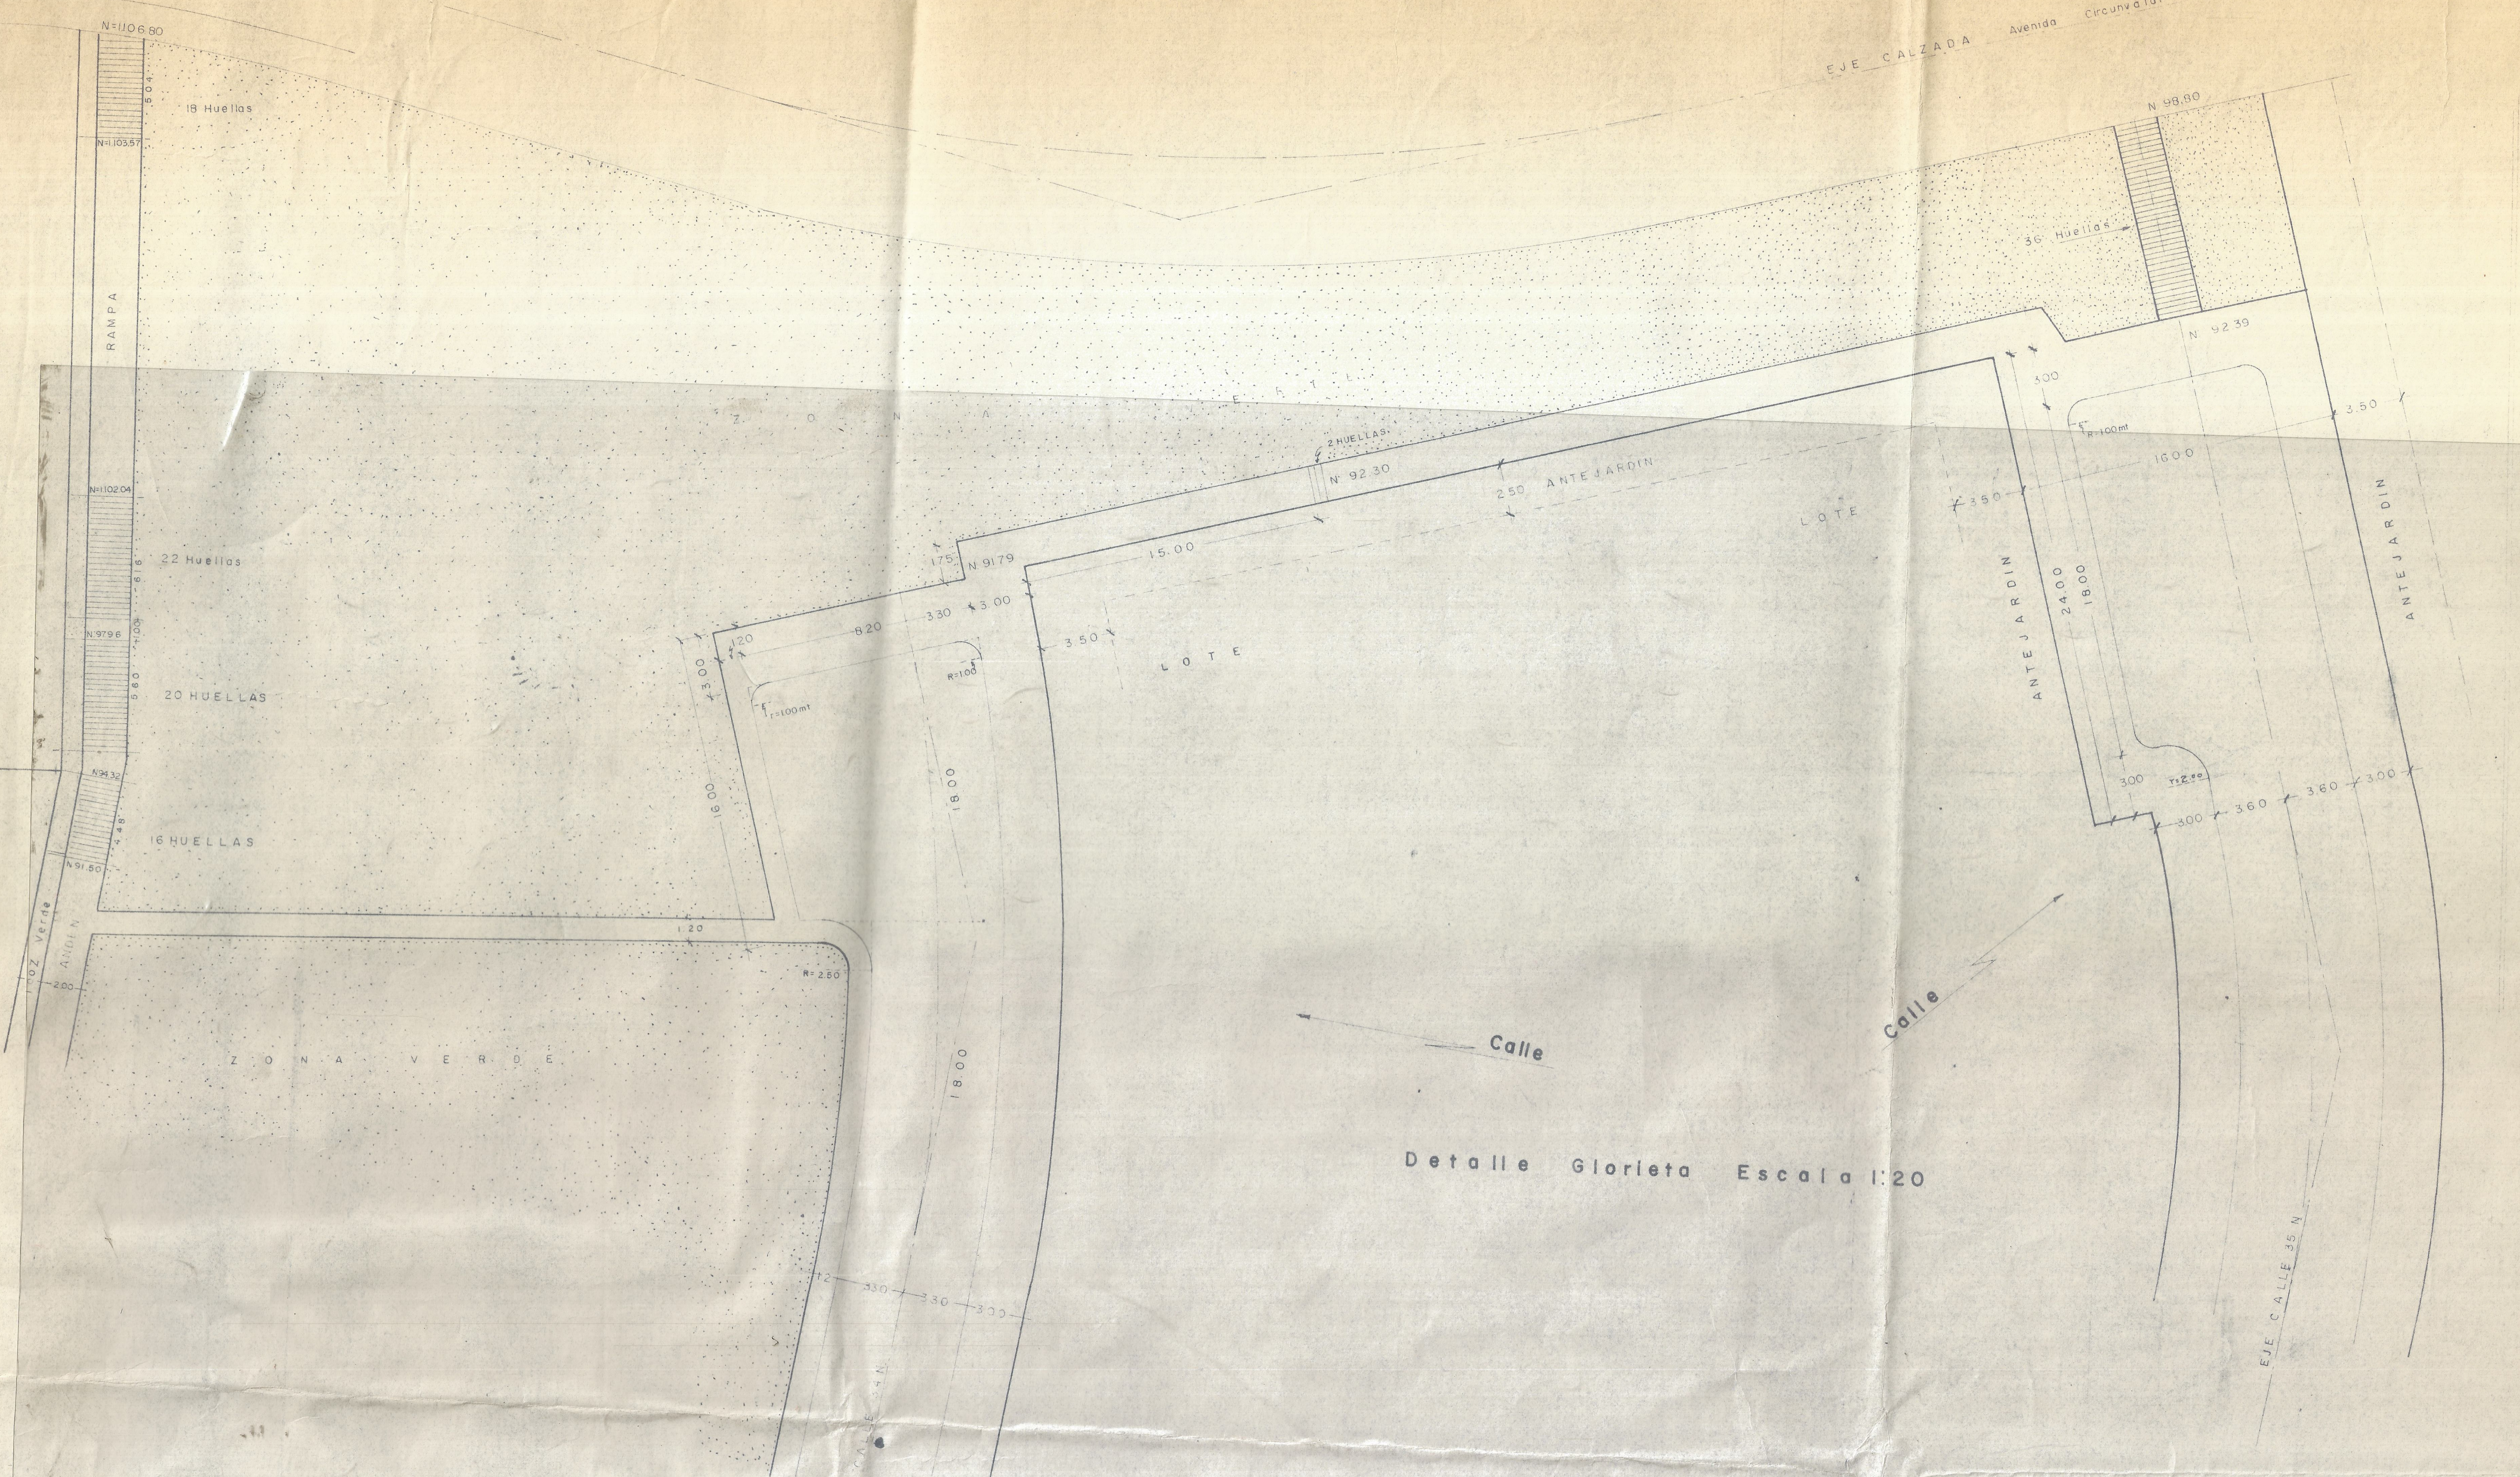


Detalle Glorieta Escala 1:20

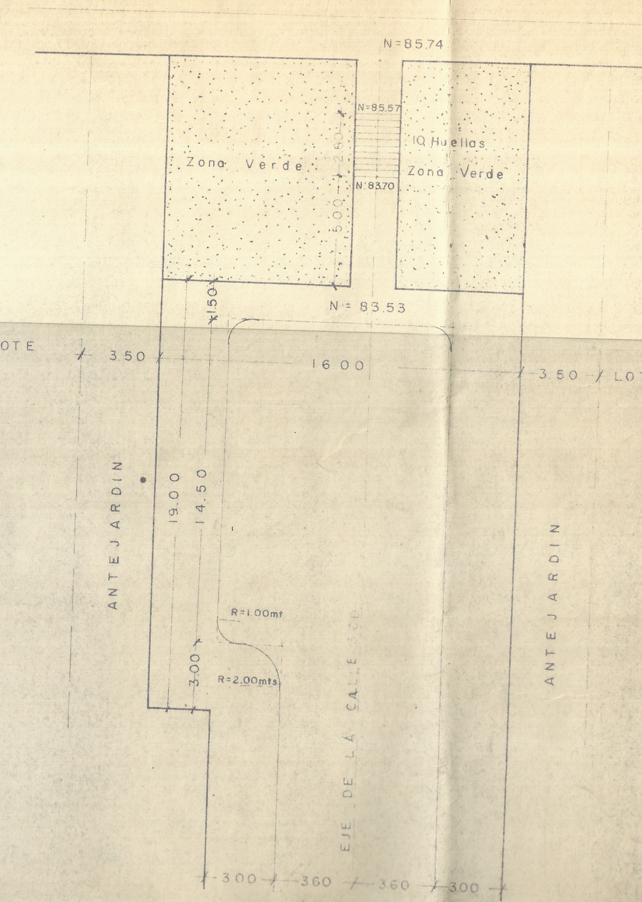

Detalle Glorieta Calle 36D

Escala 1:20

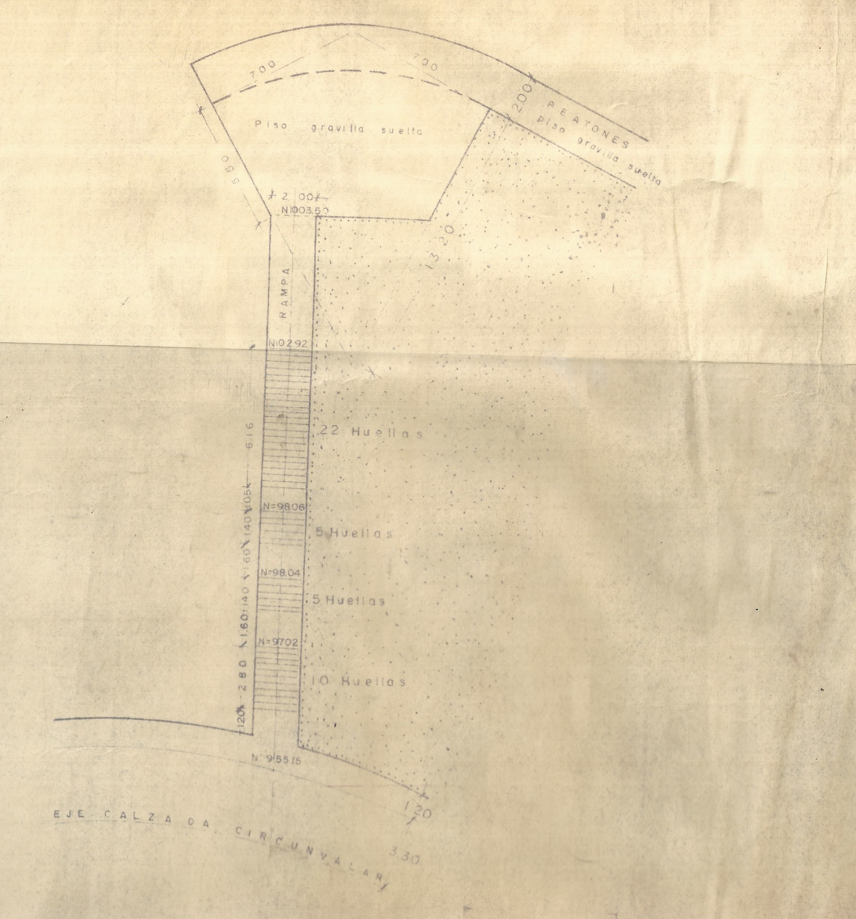

Detalle Iniciacion Camino Peatonal

Escala 1:20

Manzana A

Lote Nº	Área M²
1	410.00
2	252.00
3	252.00
4	252.00
5	357.00
TOTAL	1523.00

Manzana B

Lote Nº	Área M²
1	591.50
2	341.25
3	319.37
4	350.00
5	327.50
6	305.00
7	382.50
8	260.00
9	258.50
10	770.00
11	310.00
12	230.00
13	250.00
14	270.00
15	290.00
16	310.00
17	330.00
18	310.00
19	442.75
20	230.00
21	270.00
22	270.00
23	591.50
TOTAL	7916.57

Manzana C

Lote Nº	Área M²
1	336.00
2	264.00
3	264.00
4	"
5	"
6	"
7	"
8	"
9	264.00
10	480.00
11	300.00
12	300.00
13	450.00
14	260.00
15	"
16	"
17	"
18	"
19	"
20	"
21	"
22	263.00
23	312.00
TOTAL	6600.00

Manzana D

Lote Nº	Área M²
1	344.40
2	260.00
3	"
9	"
10	260.00
11	396.62
12	396.62
13	263.00
20	260.00
21	344.40
22	288.00
23	288.00
24	288.00
TOTAL	6718.04

Manzana E

Lote Nº	Área M²
1	345.00
2	277.00
3	"
4	270.00
5	"
6	270.00
7	270.00
8	270.00
9	"
10	299.65
11	259.51
12	255.88
13	359.66
14	250.00
15	309.30
16	307.90
17	306.60
18	305.40
19	304.20
20	303.00
21	301.80
22	300.60
23	414.00
24	252.00
25	256.00
TOTAL	7291.43

Manzana F

Lote Nº	Área M²
1	334.20
9	264.00
10	374.00
11	292.00
12	374.00
13	264.00
14	283.50
21	347.40
22	277.92
23	277.92
TOTAL	6494.52

Manzana G

Lote Nº	Área M²
1	335.25
2	368.50
3	233.50
4	"
5	"
6	"
7	290.73
8	326.40
9	296.40
10	391.37
11	346.50
12	275.00
13	249.40
14	243.80
15	263.88
16	307.69
17	273.50
18	"
19	"
20	"
21	268.53
22	335.25
23	265.00
TOTAL	6651.73

Manzana H

Lote Nº	Área M²
1	328.00
2	280.00
3	"
4	"
5	"
6	"
7	"
8	322.05
9	350.00
10	400.00
11	380.00
12	588.20
13	400.00
14	370.00
15	411.00
16	405.00
17	400.00
18	340.00
19	351.00
20	360.00
21	"
22	"
23	"
24	"
25	"
26	"
27	"
28	480.00
29	246.00
TOTAL	10331.25

Manzana I

Lote Nº	Área M²
1	553.30
2	420.00
3	434.00
4	395.50
5	424.58
6	400.12
7	492.52
8	447.13
9	253.50
10	255.87
11	262.50
12	272.50
13	225.00
14	290.00
15	498.10
16	351.60
17	480.00
TOTAL	6599.76

Manzana J

Lote Nº	Área M²
1	363.00
2	253.00
3	270.00
10	253.00
11	301.40
12	253.00
13	301.40
14	253.00
15	270.00
16	"
17	"
18	"
19	"
20	"
21	270.00
22	220.00
23	363.00
24	265.00
TOTAL	6605.80

Manzana K

Lote Nº	Área M²
1	330.00
2	250.00
3	"
9	250.00
10	313.47
11	263.47
12	261.16
13	302.52
14	250.00
21	250.00
22	330.00
23	290.00
TOTAL	6090.62

Manzana L.

Lote Nº	Área M²
1	332.50
2	275.00
7	275.00
8	"
9	"
14	275.00
15	327.50
16	262.00
17	"
19	327.50
20	275.00
31	275.00
32	275.00
33	332.50
34	266.00
35	"
36	266.00
TOTAL	10.054.00

Manzana M

Lote Nº	Área M²
1	450.00
2	315.00
3	315.00
4	302.50
5	280.00
6	257.50
7	277.80
8	323.38
9	323.00
10	363.80
11	328.75
12	323.40
13	329.65
14	330.75
15	450.00
16	330.00
17	330.00
18	330.00
TOTAL	5959.53

Manzana N

Lote Nº	Área M²
1	535.05
2	379.80
3	393.40
4	357.90
5	390.80
6	394.20
7	520.41
8	450.00
9	250.00
10	"
11	"
12	"
13	"
14	"
15	246.00
16	270.60
17	244.75
18	252.00
19	430.55
TOTAL	6394.41

Manzana O

Lote Nº	Área M²
1	419.90
2	288.00
3	300.00
4	300.00
5	327.00
6	352.50
7	300.00
12	290.40
13	422.29
14	194.50
15	359.47
16	247.20
17	248.00
18	"
19	"
20	"
21	"
22	"
23	249.00
24	255.00
25	260.00
26	260.00
27	264.00
28	383.90
29	294.50
TOTAL	5455.56

Manzana P

Lote Nº	Área M²
1	284.85
2	255.60
3	260.00
5	260.00
6	316.20
7	260.00
14	255.60
15	330.15
16	275.00
17	330.15
18	255.60
19	260.00
24	225.25
25	256.50
26	251.75
27	240.50
28	260.00
29	260.00
30	260.00
31	255.60
32	284.55
33	259.00
TOTAL	8752.73

Manzana Q

Lote Nº	Área M²
1	870.00
2	913.04
3	985.19
4	1140.90
TOTAL	3909.13

Manzana R

Lote Nº	Área M²
1	337.50
2	250.00
14	337.50
TOTAL	3737.50

Manzana S

Lote Nº	Área M²
1	338.75
2	275.00
9	242.00
10	275.00
11	258.50
12	275.00
13	242.00
14	275.00
15	275.00
16	275.00
21	338.75
22	271.00
23	271.00
24	271.00
TOTAL	6633.00

Manzana T

Lote Nº	Área M²
1	352.30
2	280.00
9	247.50
10	251.25
11	265.50
12	281.25
13	247.50
14	280.00
21	357.50
22	271.00
23	271.00
24	271.00
TOTAL	6795.80

Manzana U

Lote Nº	Área M²
1	342.00
2	270.00
8	270.00
9	270.00
10	292.50
11	292.50
12	270.00
20	342.00
TOTAL	5589.00

Manzana V

Lote Nº	Área M²
1	393.75
2	325.00
3	335.00
4	361.00
5	238.55
6	239.63
7	252.00
8	260.00
9	245.00
10	312.50
11	251.00
12	273.30
13	325.00
14	274.94
15	268.31
16	261.69
17	265.53
TOTAL	4881.20

Manzana W

Lote Nº	Área M²
1	319.73
2	264.60
3	270.50
8	270.50
9	270.50
10	259.60
11	269.35
12	269.50
13	269.38
14	258.60
15	270.50
21	270.50
22	264.60
23	319.73
24	245.00
TOTAL	6526.12

Manzana X

Lote Nº	Área M²
1	258.60
2	259.60
3	270.50
7	237.08
8	254.29
9	250.60
10	254.29
11	215.50
12	270.50
16	258.60
17	258.60
18	264.00
TOTAL	4674.33

Manzana Y

Lote Nº	Área M²
1	289.50
2	276.37
3	288.70
4	275.00
9	275.00
10	330.62
11	310.00
12	324.00
13	334.00
14	344.00
15	302.25
16	310.20
17	287.00
18	250.75
19	279.00
20	251.22
TOTAL	5857.61

Manzana Z

Lote Nº	Área M²
1	270.75
2	297.00
3	486.00
4	342.25
5	377.50
6	372.50
7	367.50
8	361.50
9	354.00
10	346.00
11	337.50
13	329.00
13	321.50
14	315.00
15	302.50
16	299.00
17	291.50
18	284.50
19	276.50
20	267.00
21	260.00
22	257.50
23	367.58
TOTAL	7533.06

Manzana Ñ

Lote Nº	Área M²
1	425.00
2	310.00
3	500.00
4	275.00
5	330.00
6	380.00
7	350.00

Manzana A'

Lote Nº	Área M²
1	368.80
2	254.37
3	255.20
4	283.80
5	404.13
TOTAL	1566.30

AREA UTIL

168.704.91 M² LOTES

27.140.16 M² RESERVA ...

6.773.55 RESERVA PARA FUNDACION DE CENTRO COMERCIAL

2.006.244.2 M²

3.909.13 ZONA INSTITUCIONAL PRIVADA

204.533.55 M²

2.230.00 " ZONA QUE SE RESERVA EL URBANIZADOR

TOTAL....206.763.55 m².

URBANIZACION CHIPICHAPE

PROPIEDAD DE LOS FERROCARRILES NACIONALES

PROYECTO: MARINO RAMIREZ - ARQUITECTO

Dibujo: MARCO NEL CASTILLO T.

PLANCHA DE DETALLES

ESCALAS INDICADAS

PLANEACION MUNICIPAL DE CALI

Revisado ____ Aprobado ____

CALI, MAYO DE 1969

Dibujo Nº 3

Son Dibujos 13

Observaciones

ARCHIVO