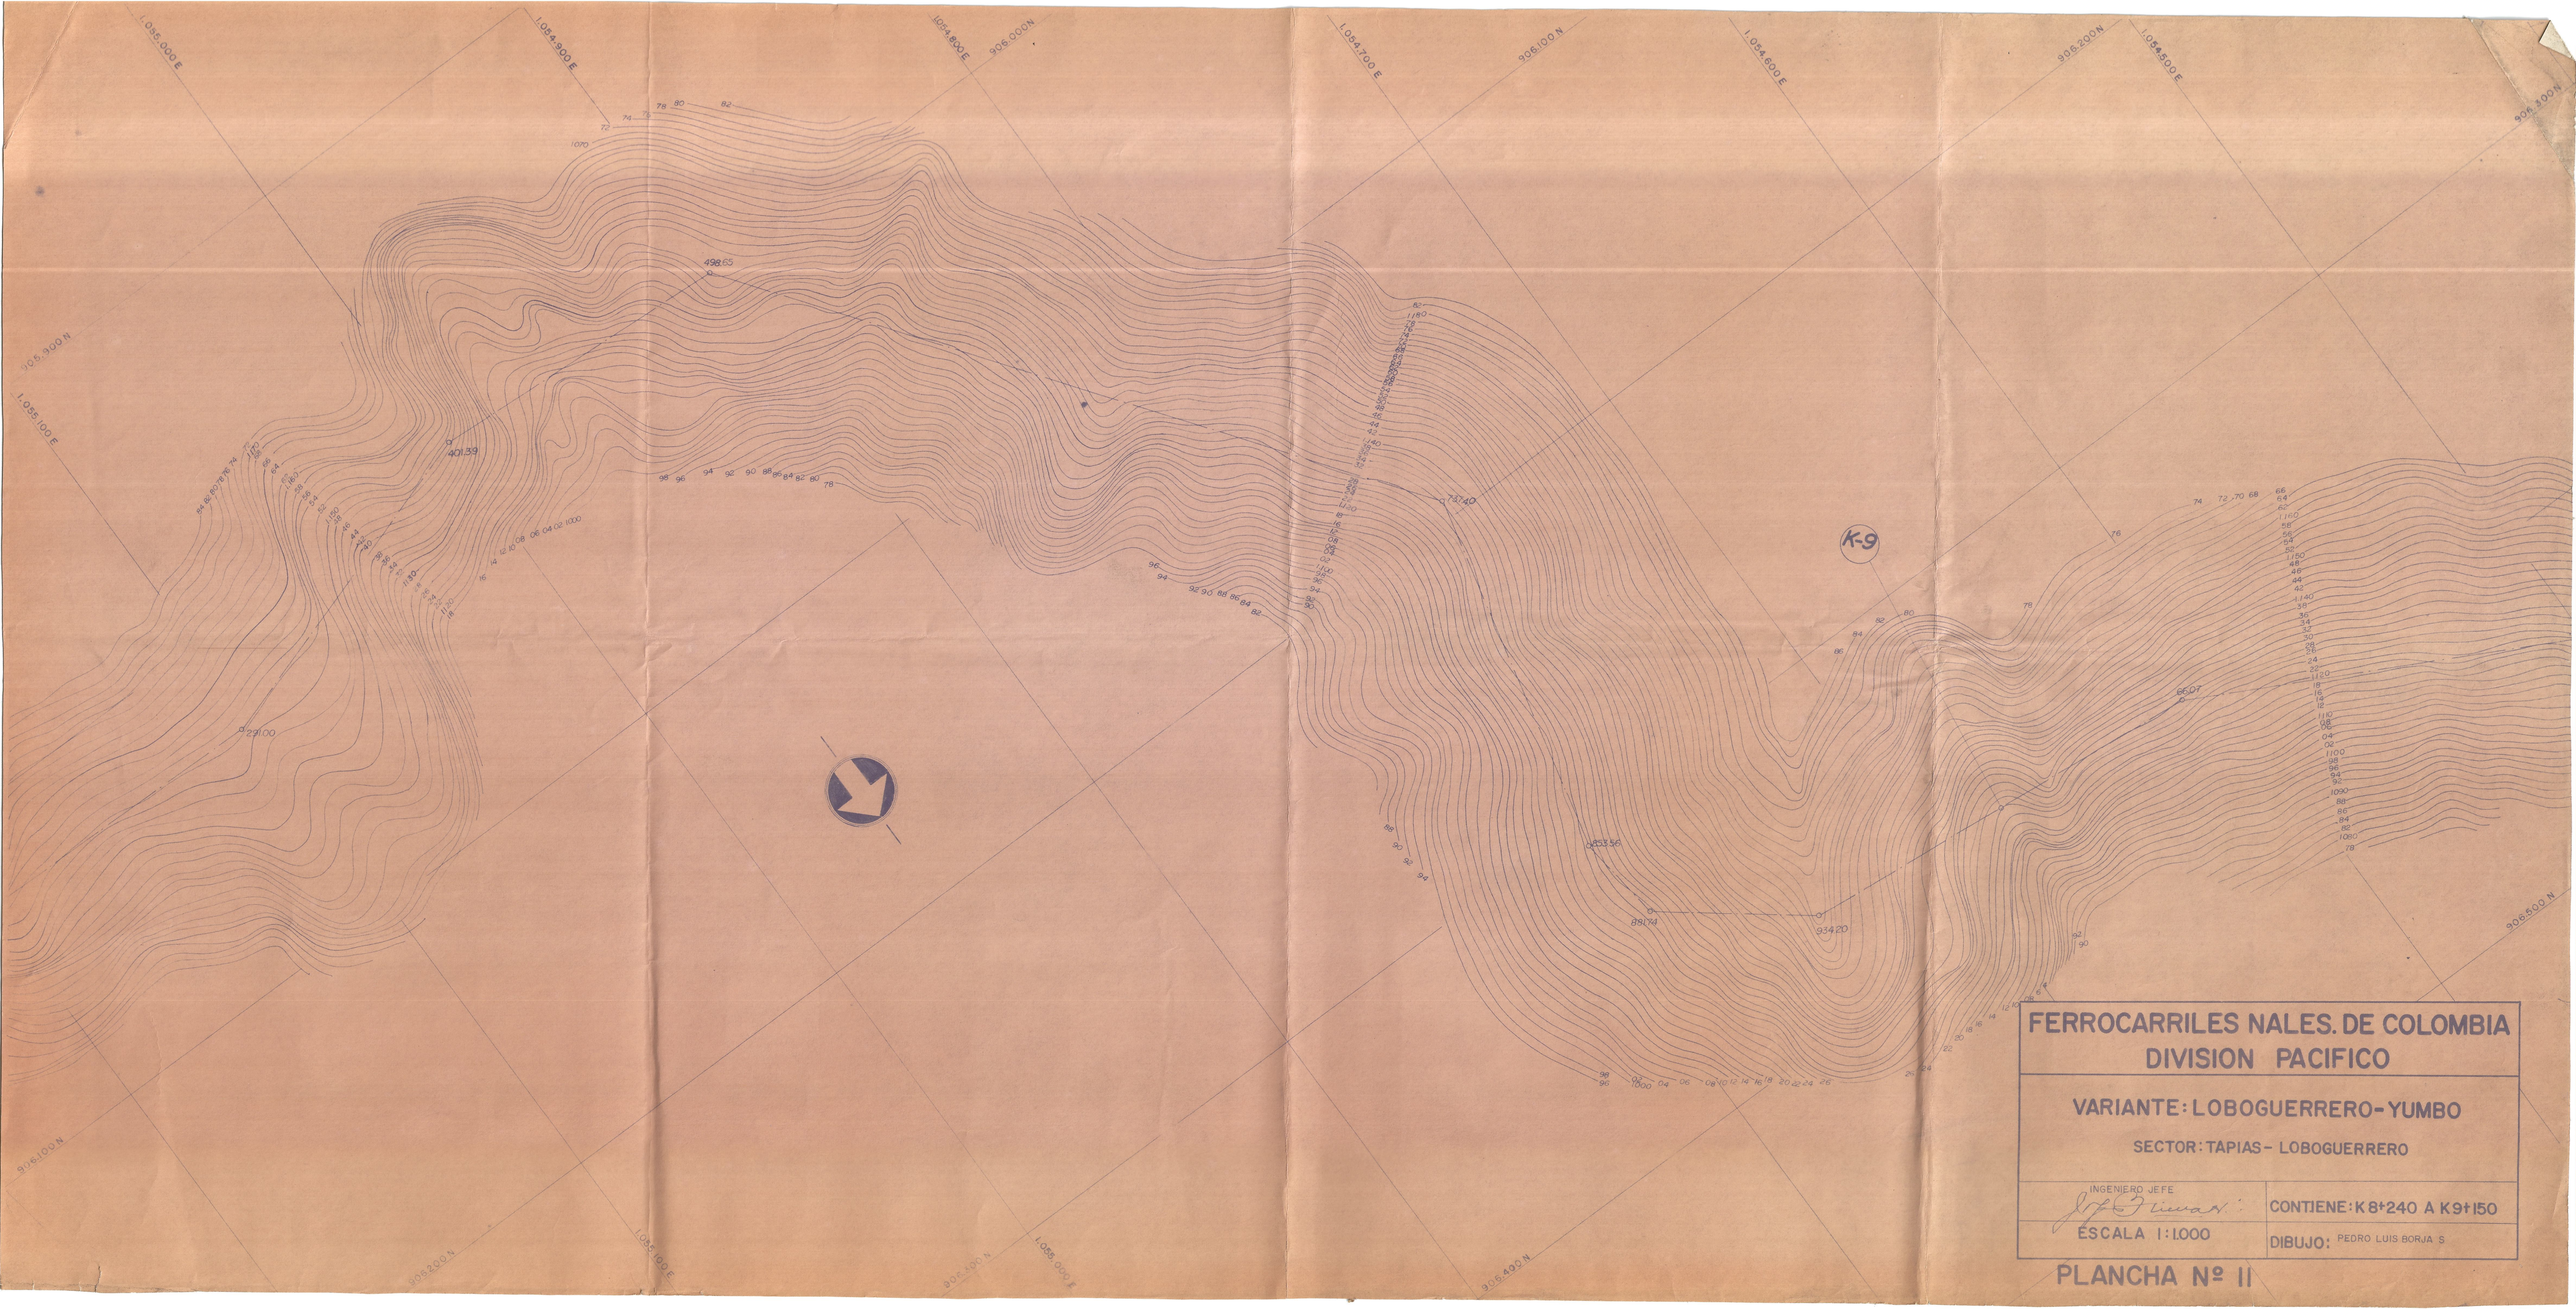
K-9
FERROCARRILES NALES. DE COLOMBIA
DIVISION PACIFICO
VARIANTE: LOBOGUERRERO-YUMBO
SECTOR: TAPIAS - LOBOGUERRERO
INGENIERO JEFE
CONTIENE: K 8+240 A K 9+150
ESCALA 1:1.000
DIBUJO: PEDRO LUIS BORJA S
PLANCHA Nº 11