


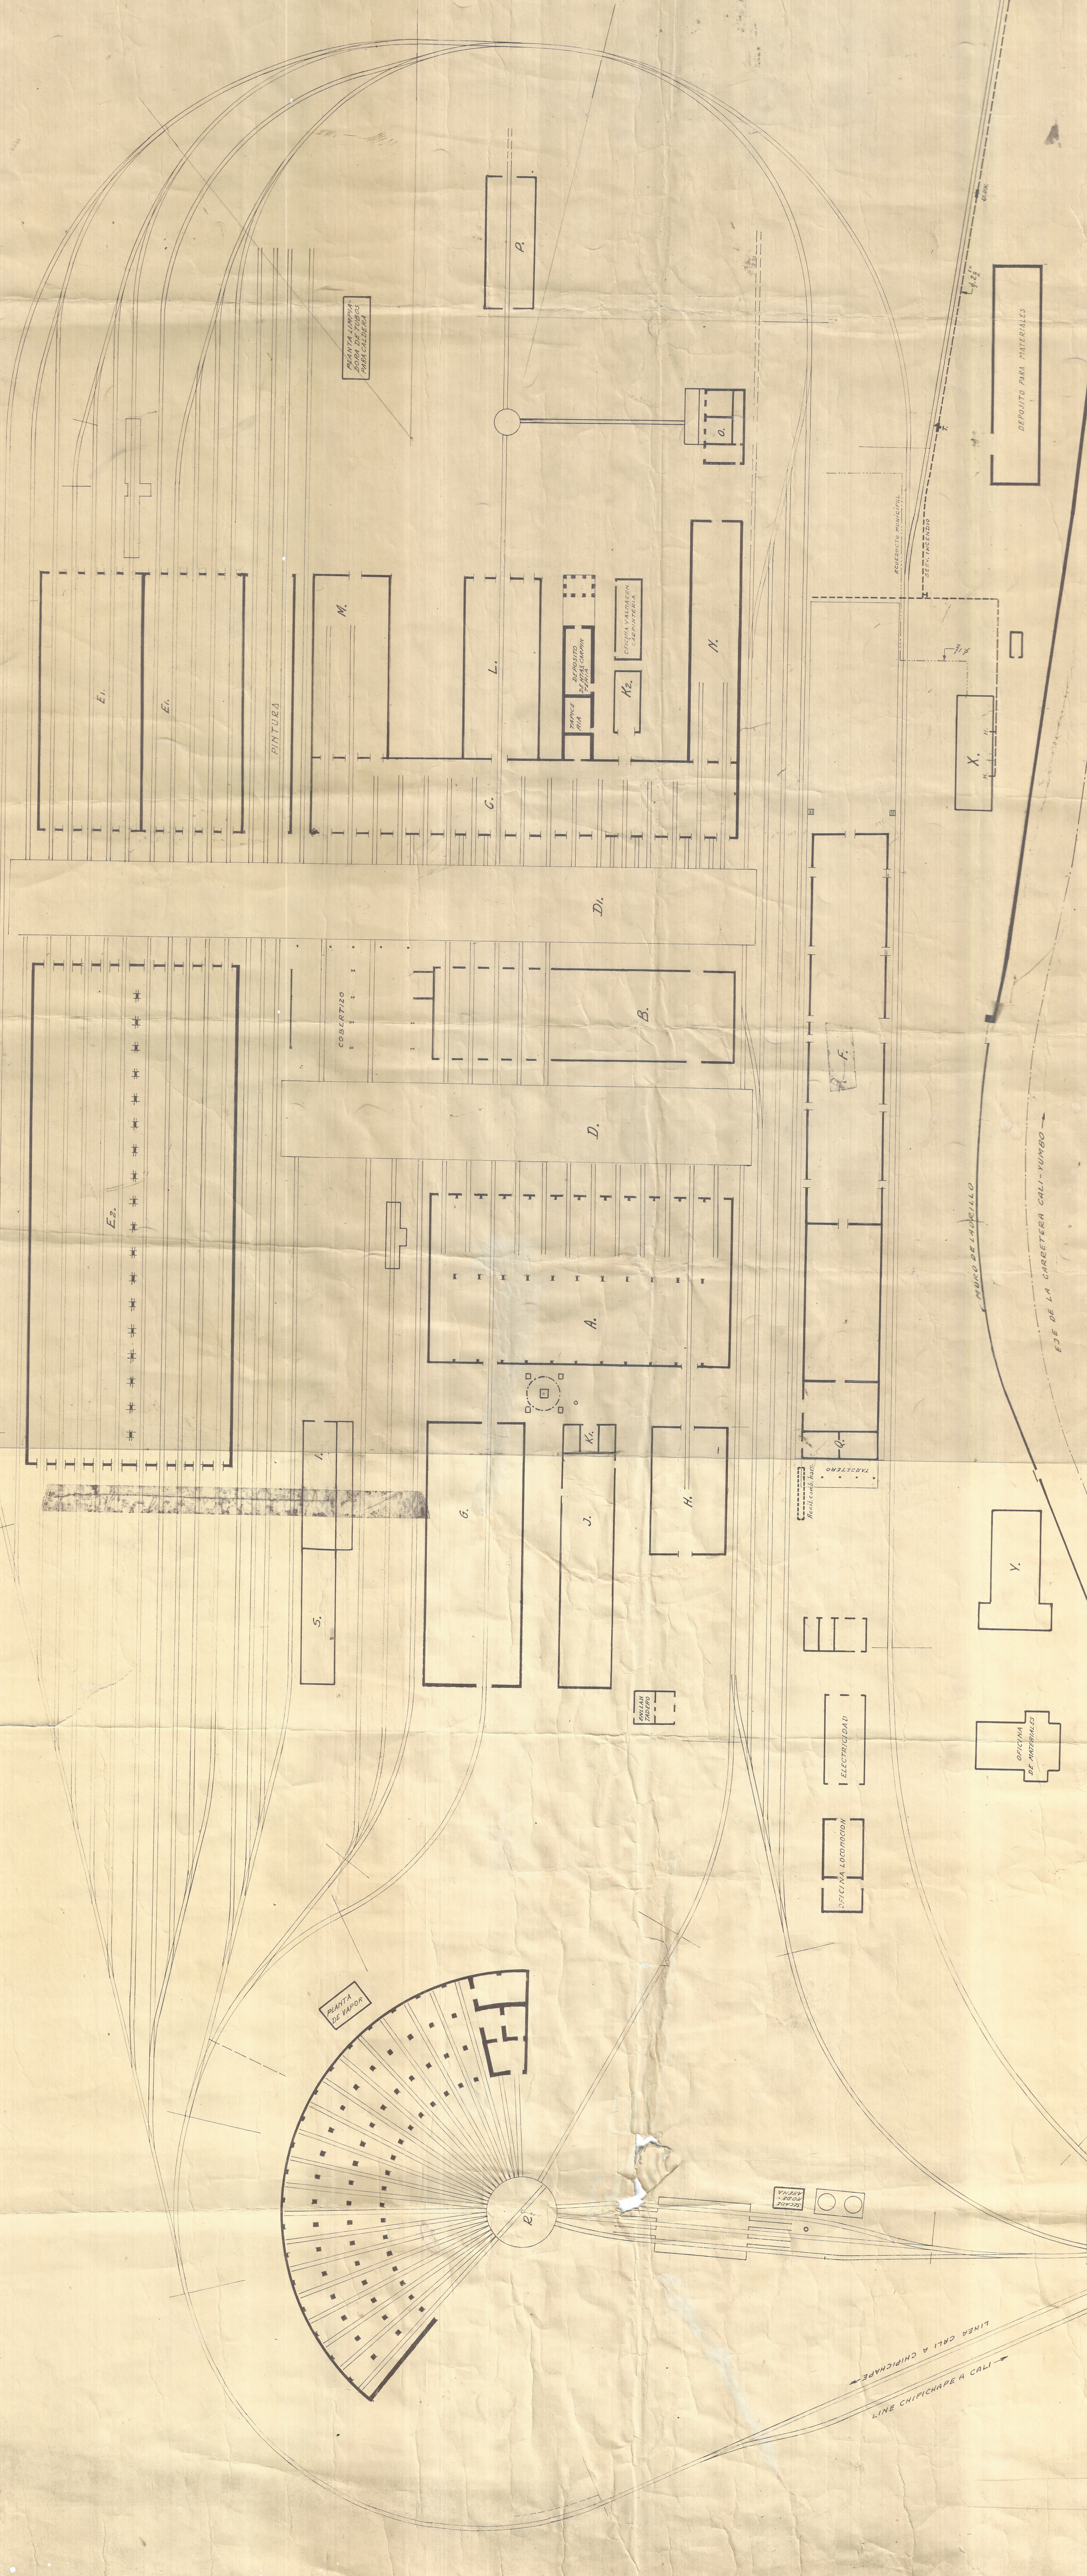

- A. MONTE DE LOCOMOTIVAS
B. CALDERIA
C. CARGOS DE PASAJEROS
D. TRANSBORDADO
E. AUTOMATOS Y LOS. DIESEL
E2. CARGOS DE CARGA
F. ALMACEN Y MUELLE
G. FUNDICION
H. HERBERIA
I. TOOL ROOM
J. SUBESTACION
K. GUARDARUMAS Y W.C.

- K2. GUARDARUMAS Y W.C.
L. CARPINTERIA
M. RUEDAS PARA CARGOS
N. FRENS DE AIRE
O. SECADORA DE MADERA
P. DEPÓSITO DE MADERAS
Q. CASA DE ACEITE
R. CASA RECUBIDA
S. ALMACEN DE MUEBLES
X. DEPÓSITO
Y. OFICINA

Cota cédula de nivel: 103.40, Cota de Pisos: 103.30
Cota de pisos: 103.40, Cota de explanación: 103.00

FERROCARRIL DEL PACIFICO
DEPARTAMENTO DE EXPLOTACION
TALLERES CENTRALES DE CHINCHIPA
PLANO GENERAL ESC. 1/500
DISEÑADO POR
ING. FERNANDO J. JARAMILLA J.
Escala: 1/500