CONSEJO ADMINISTRATIVO DE LOS F.F. C.C. NALES.

PROYECTO PARA AMPLIACION DE LA SALA DE FUNDICION DE LOS TALLERES DEL F.C. DEL PACIFICO EN CALI.

CONTORNOS Y DIMENSIONES GENERALES DE LA CERCHA EXISTENTE

Escala: 1:10

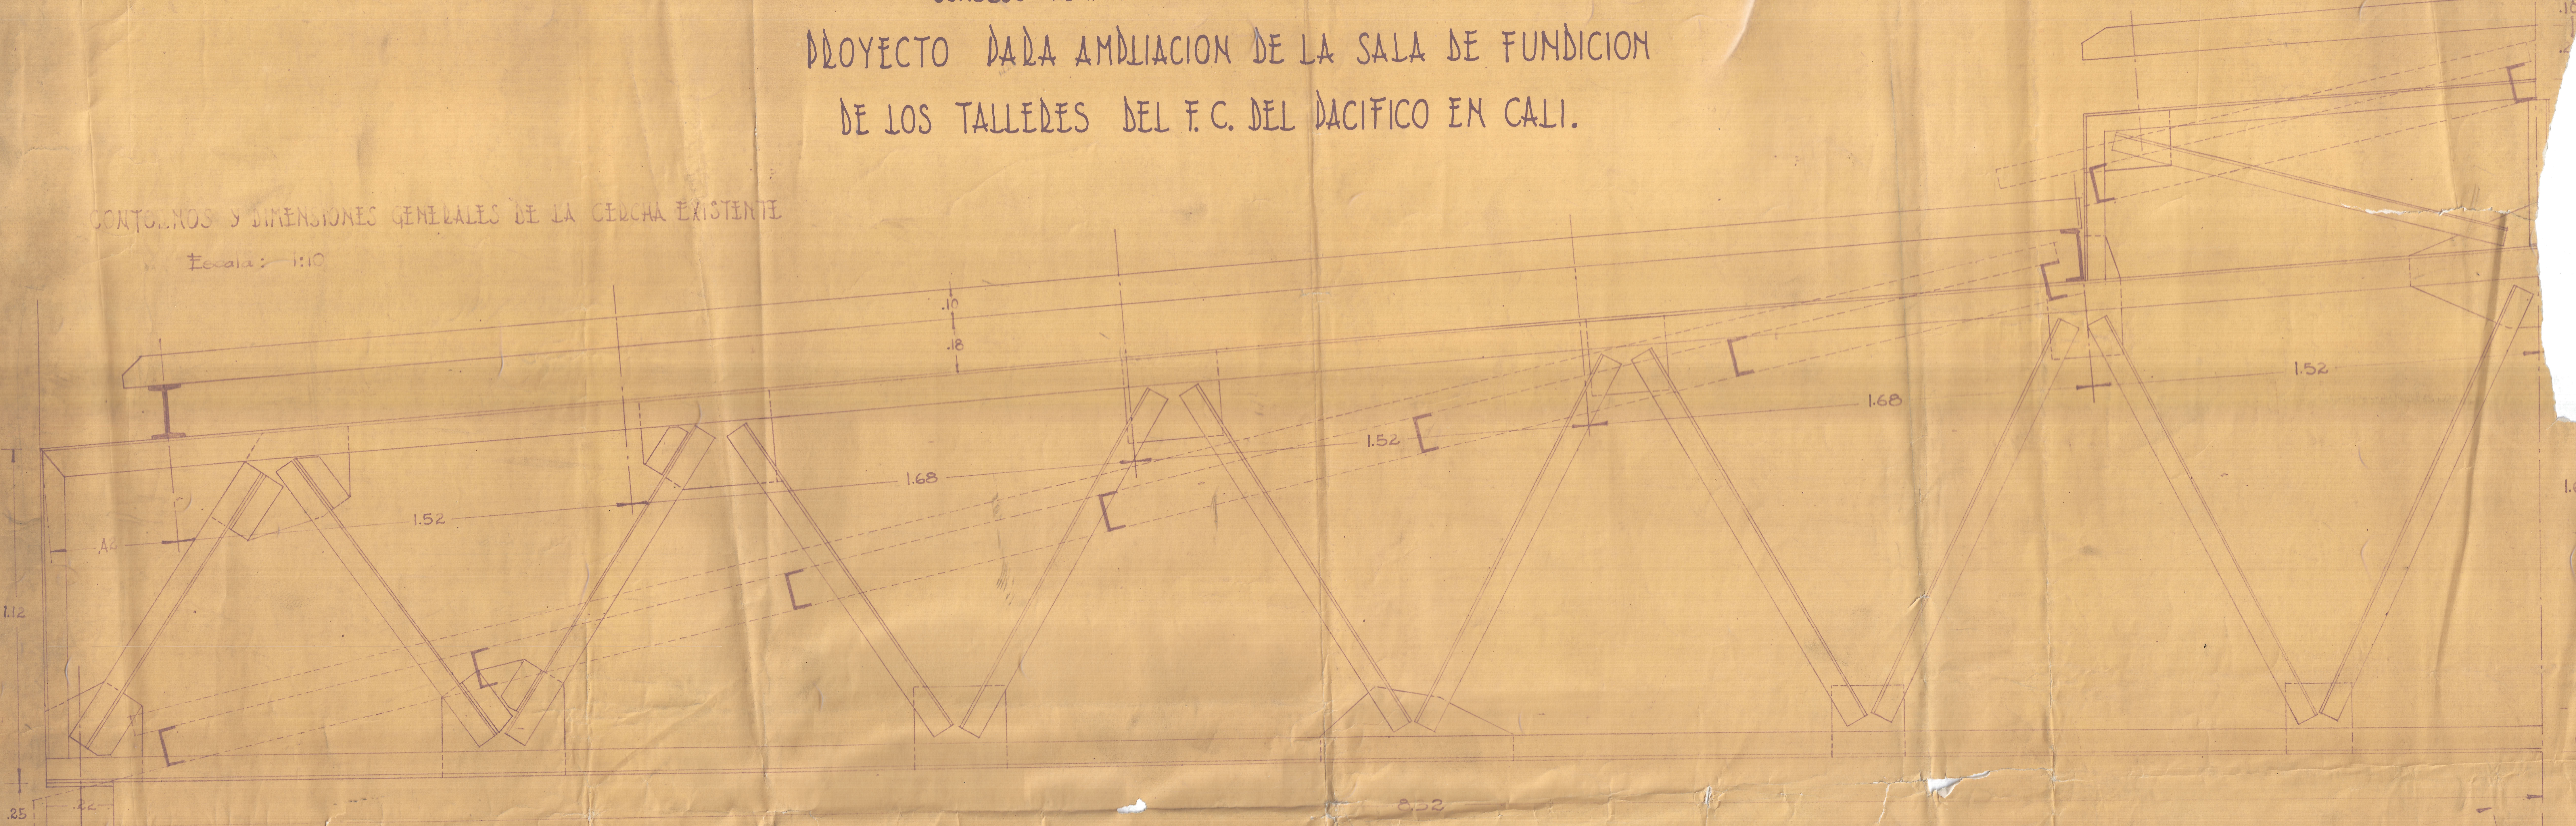

PROYECTO DE CERCHA PARA LA AMPLIACION

Escala: 1:10

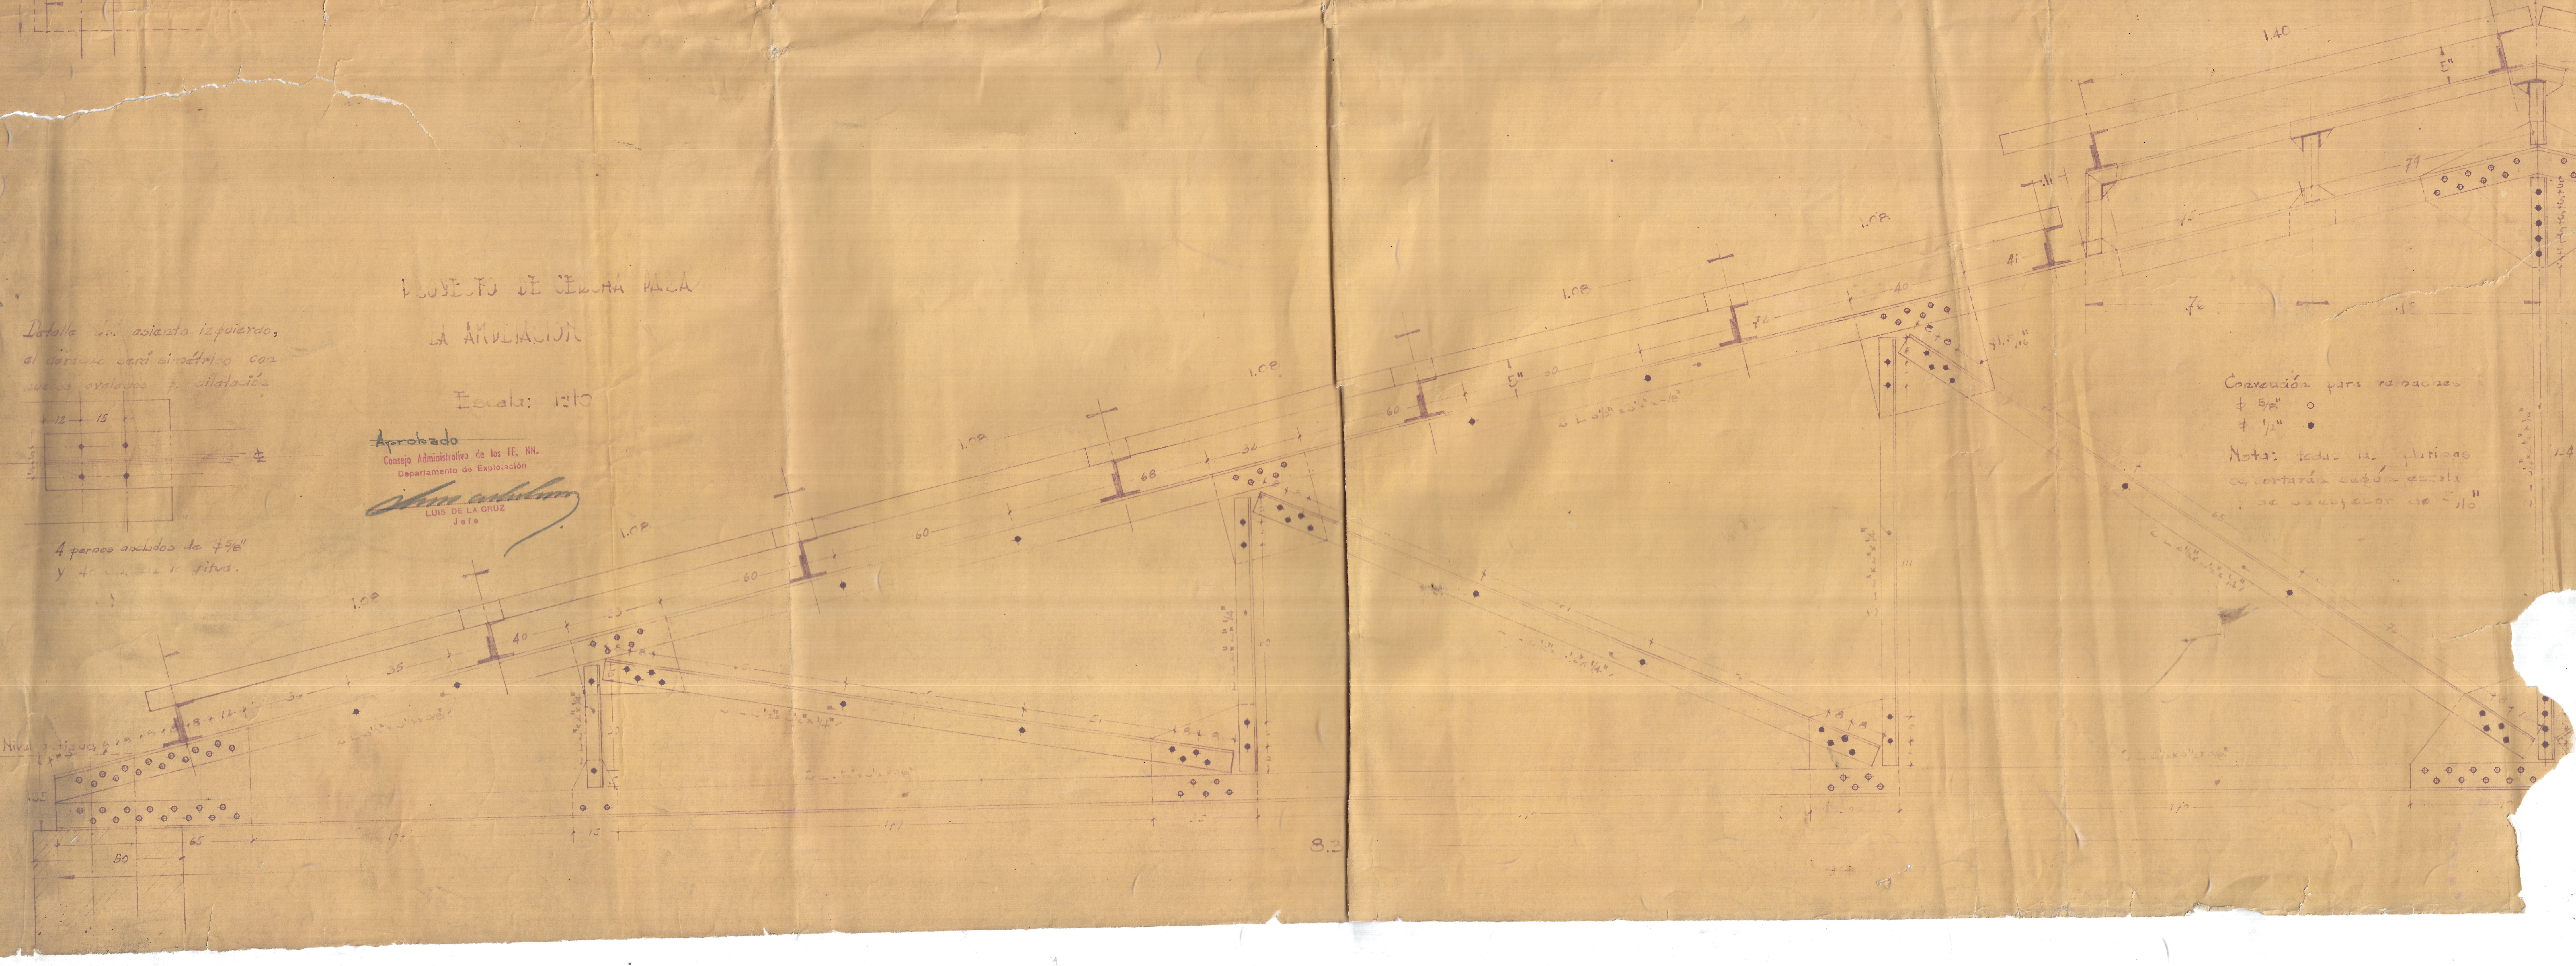

Detalle del asiento izquierdo, el derecho será simétrico con huecos ovalados p. dilatación

4 pernos anclados de ϕ 5/8"
y 40 [illegible]

Convención para remaches
ϕ 5/8" ○
ϕ 1/2" ●

Nota: todas las platinas se cortarán según escala y [illegible] de 5/16"

Aprobado
Consejo Administrativo de los FF. NN.
Departamento de Explotación
LUIS DE LA CRUZ
Jefe