
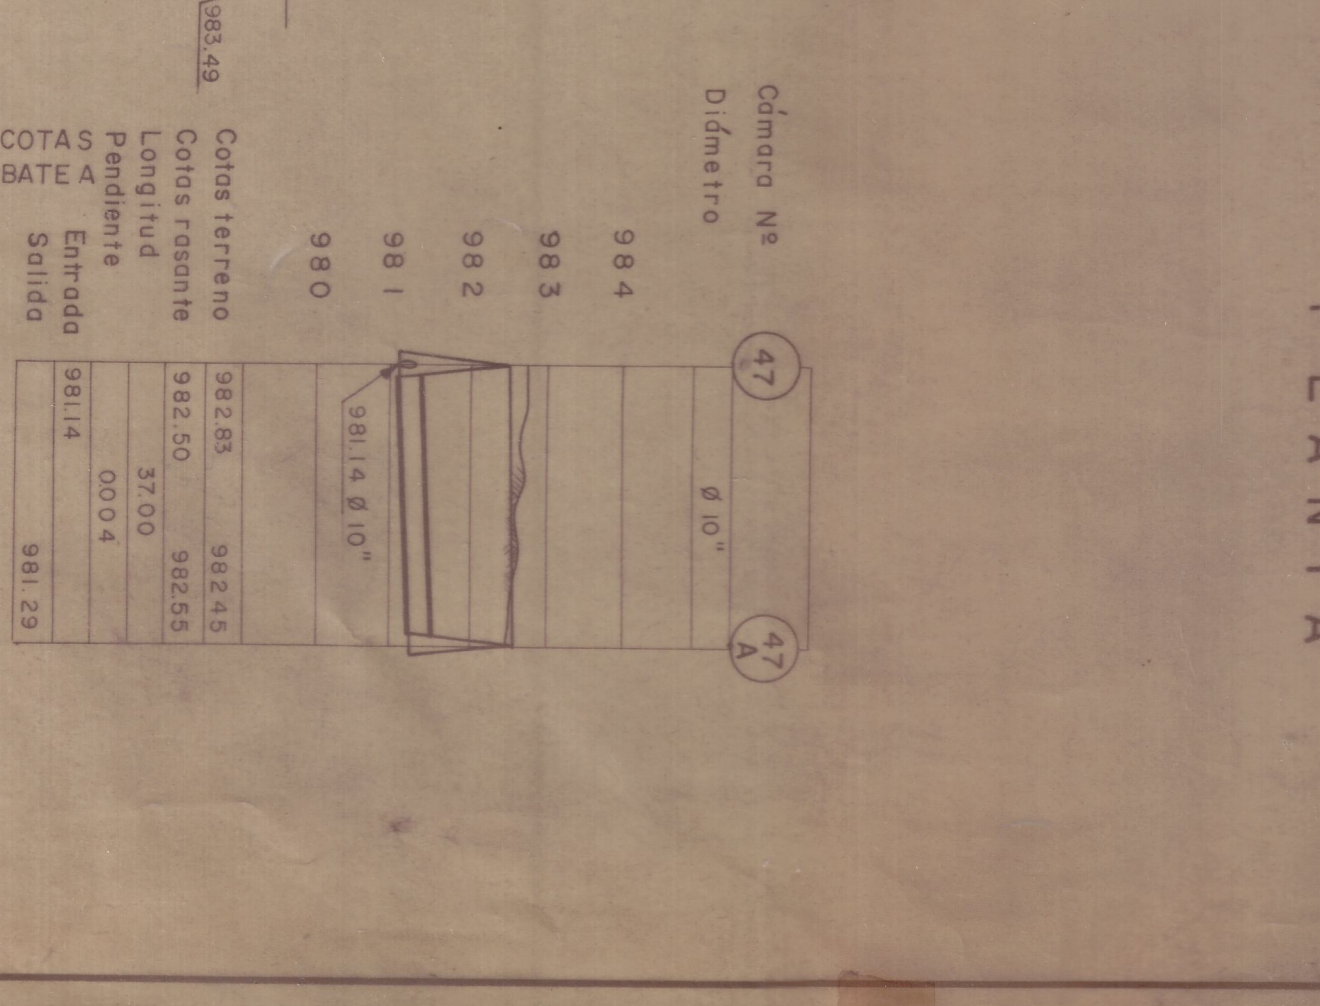
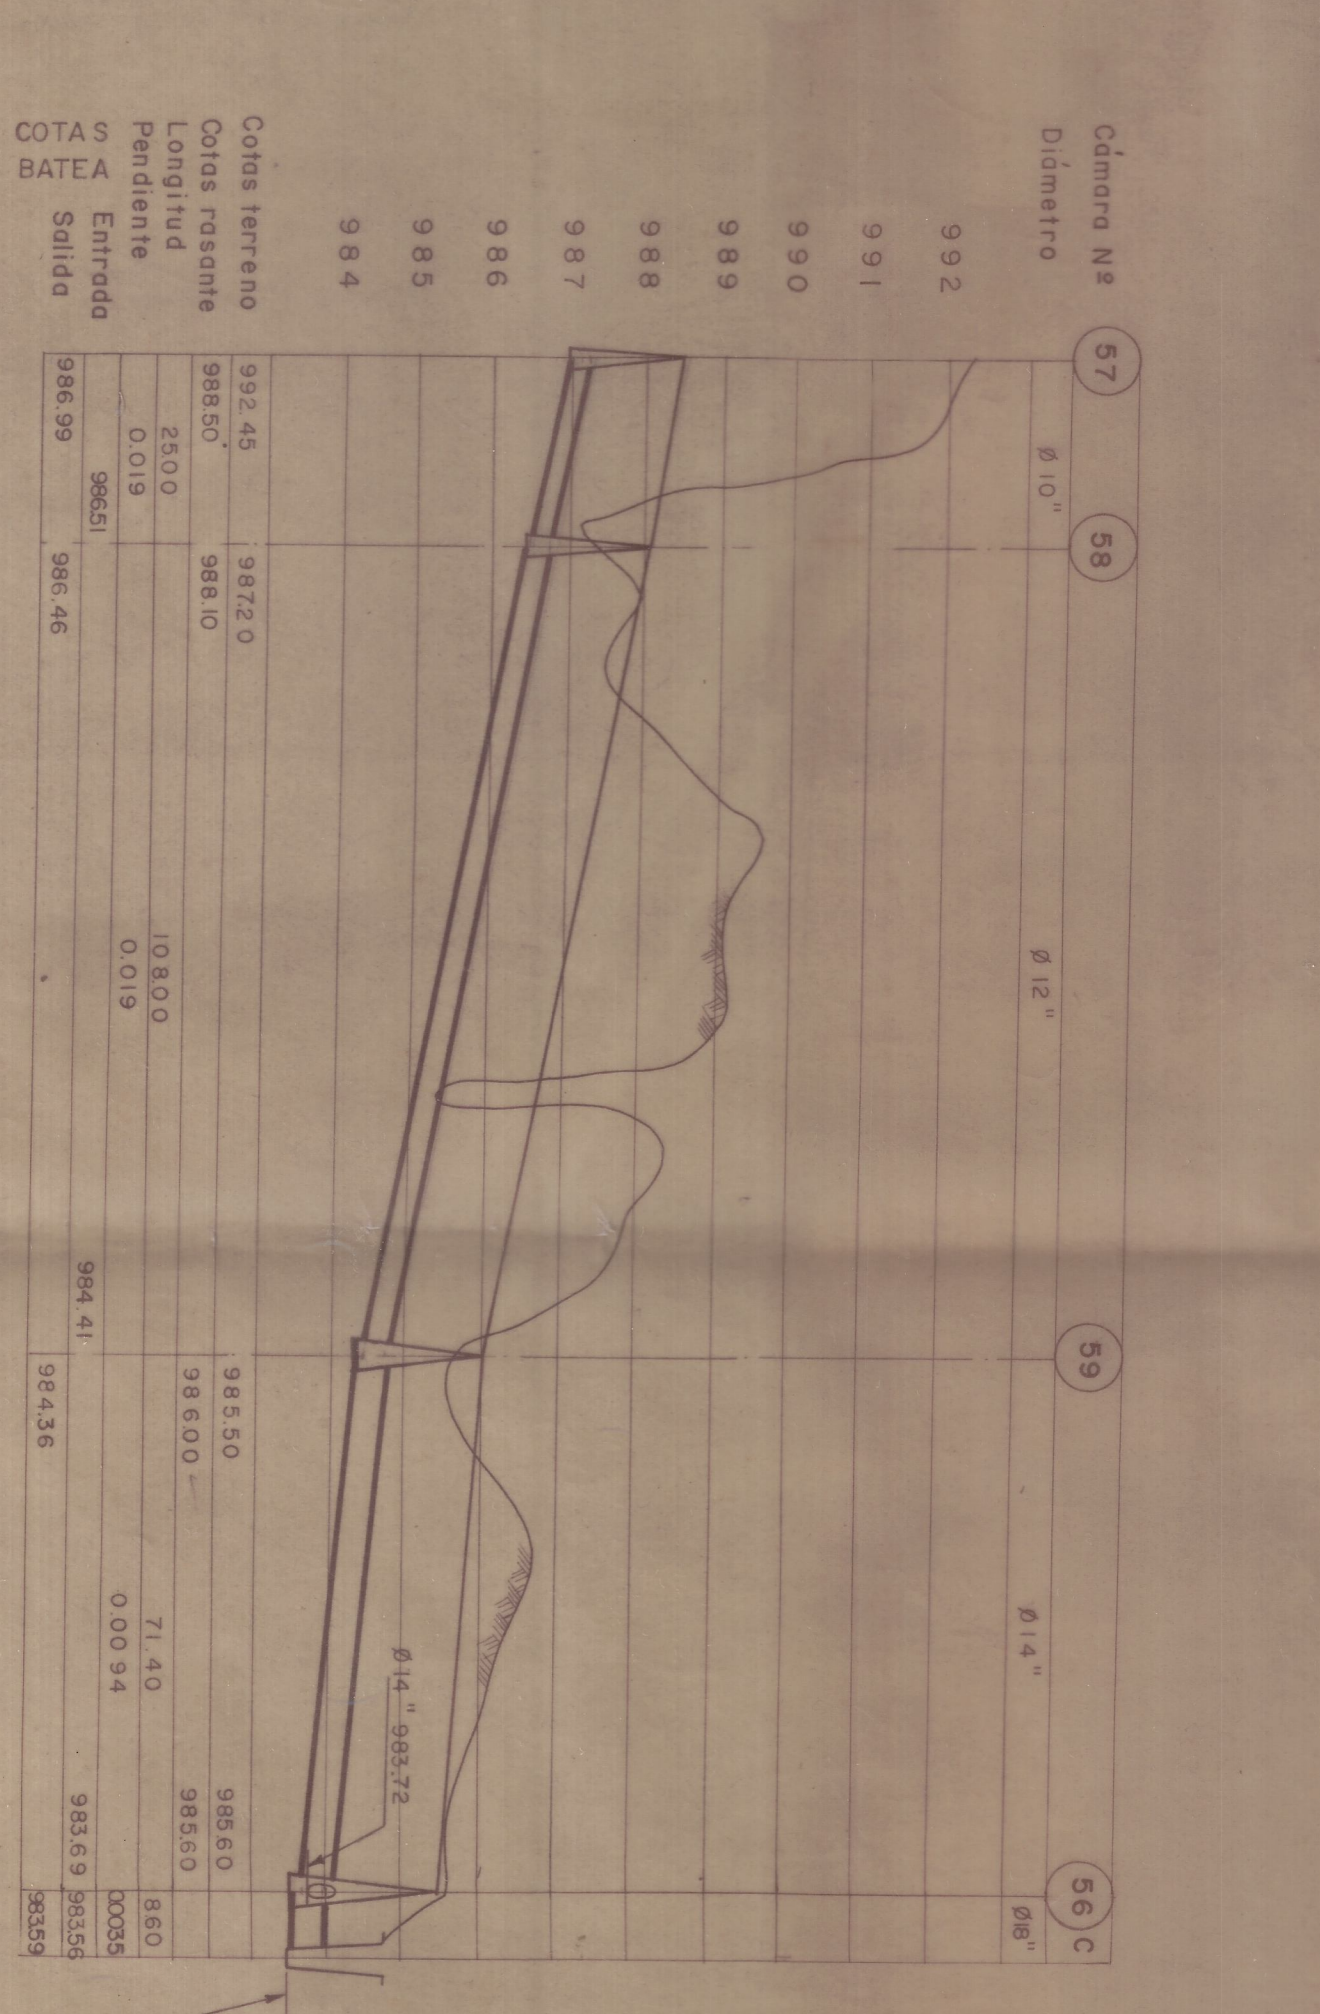
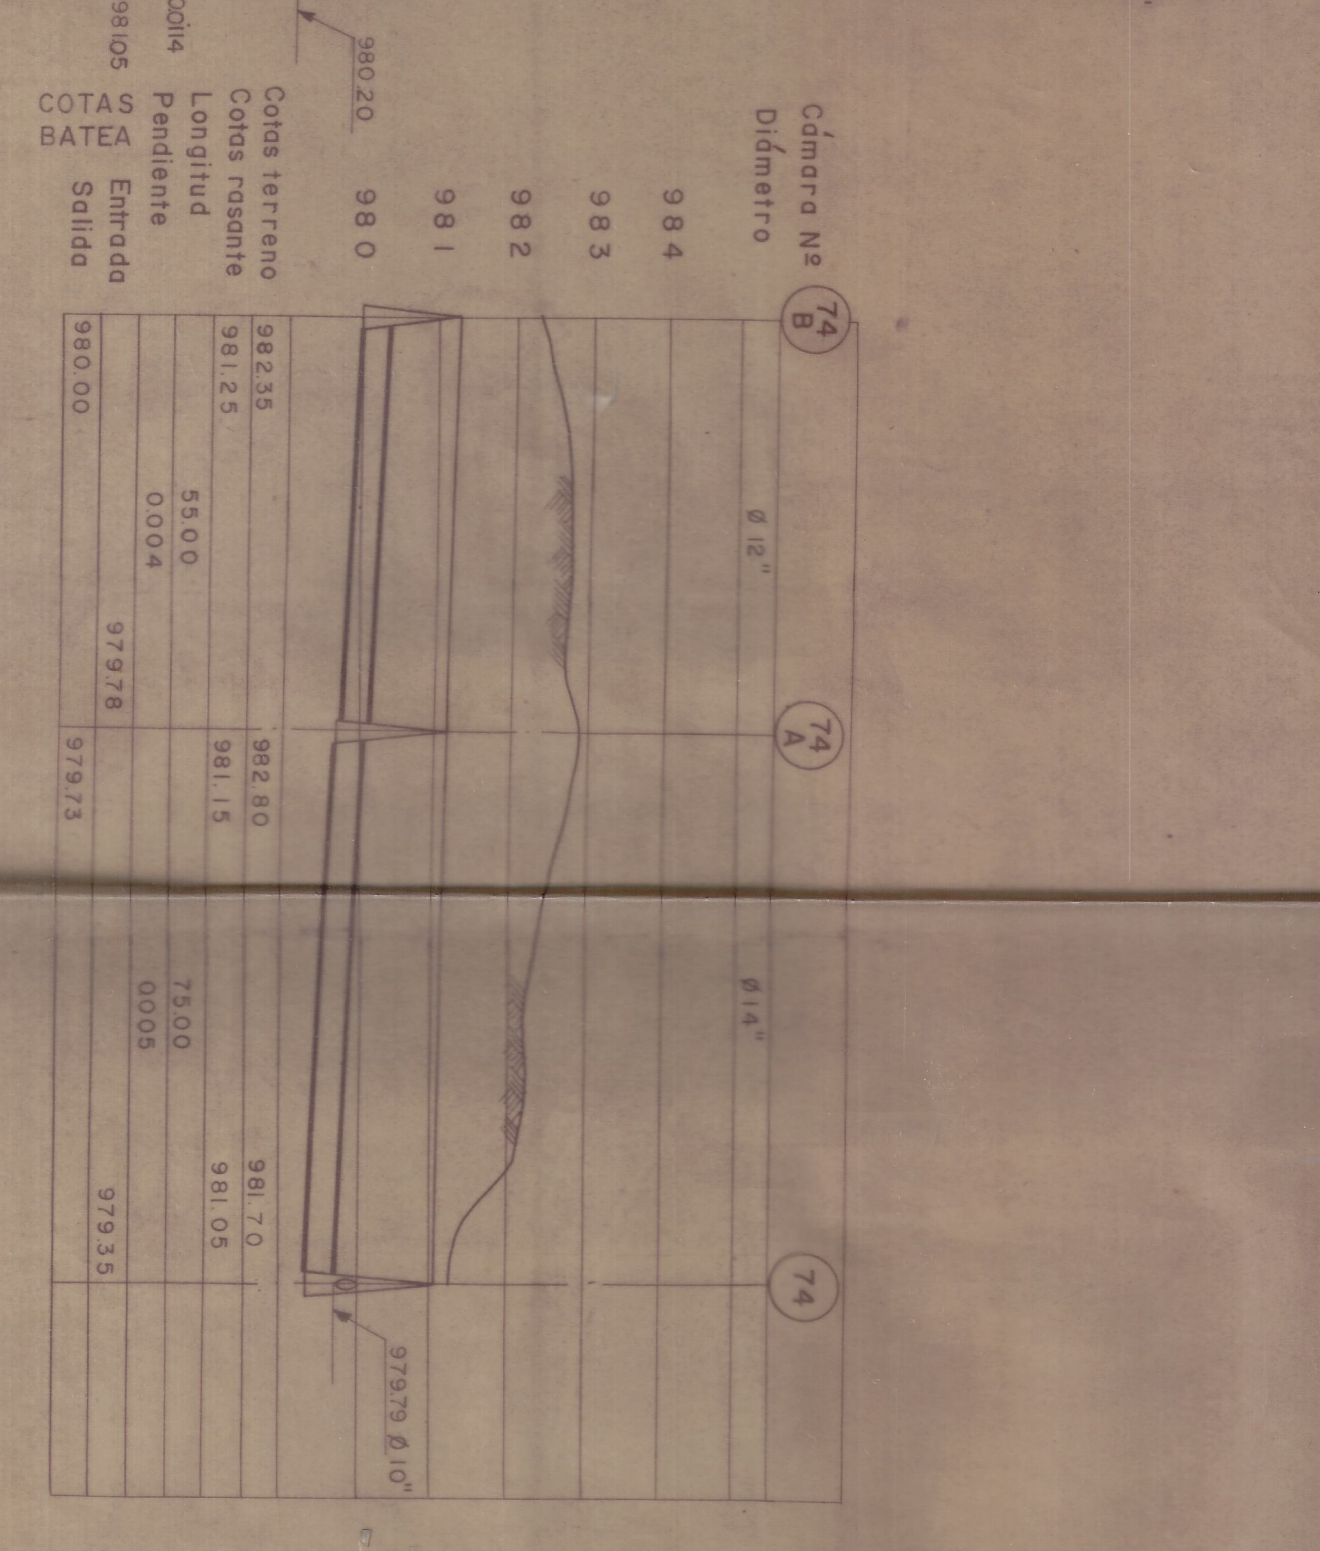
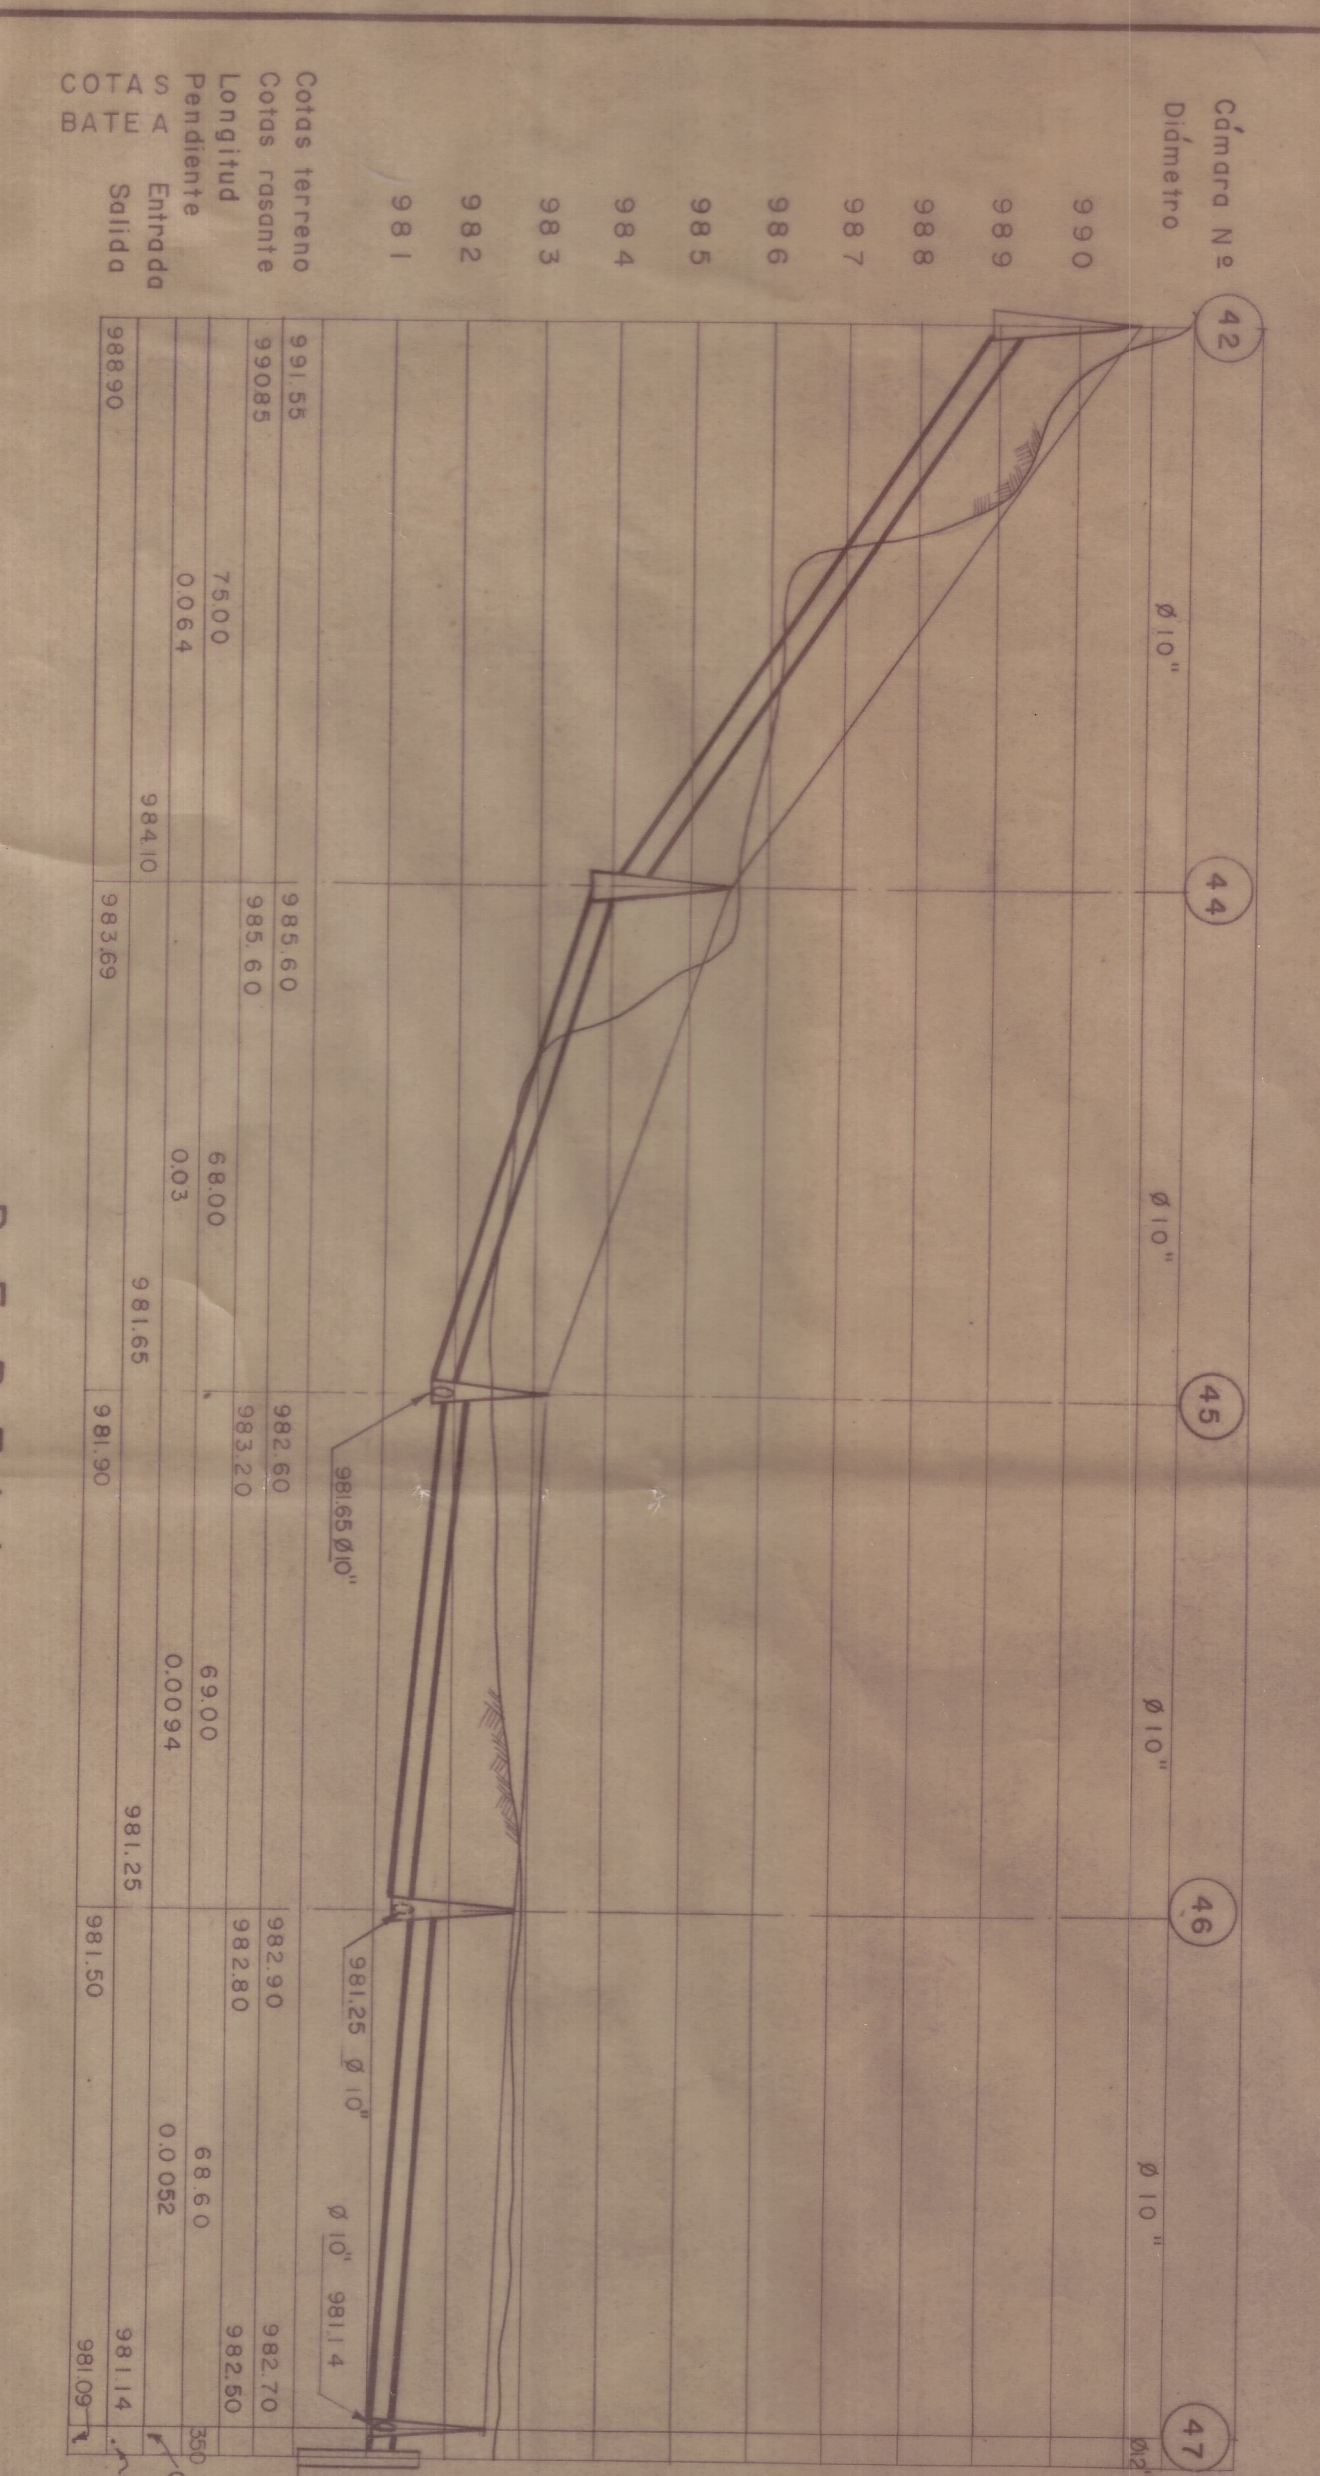
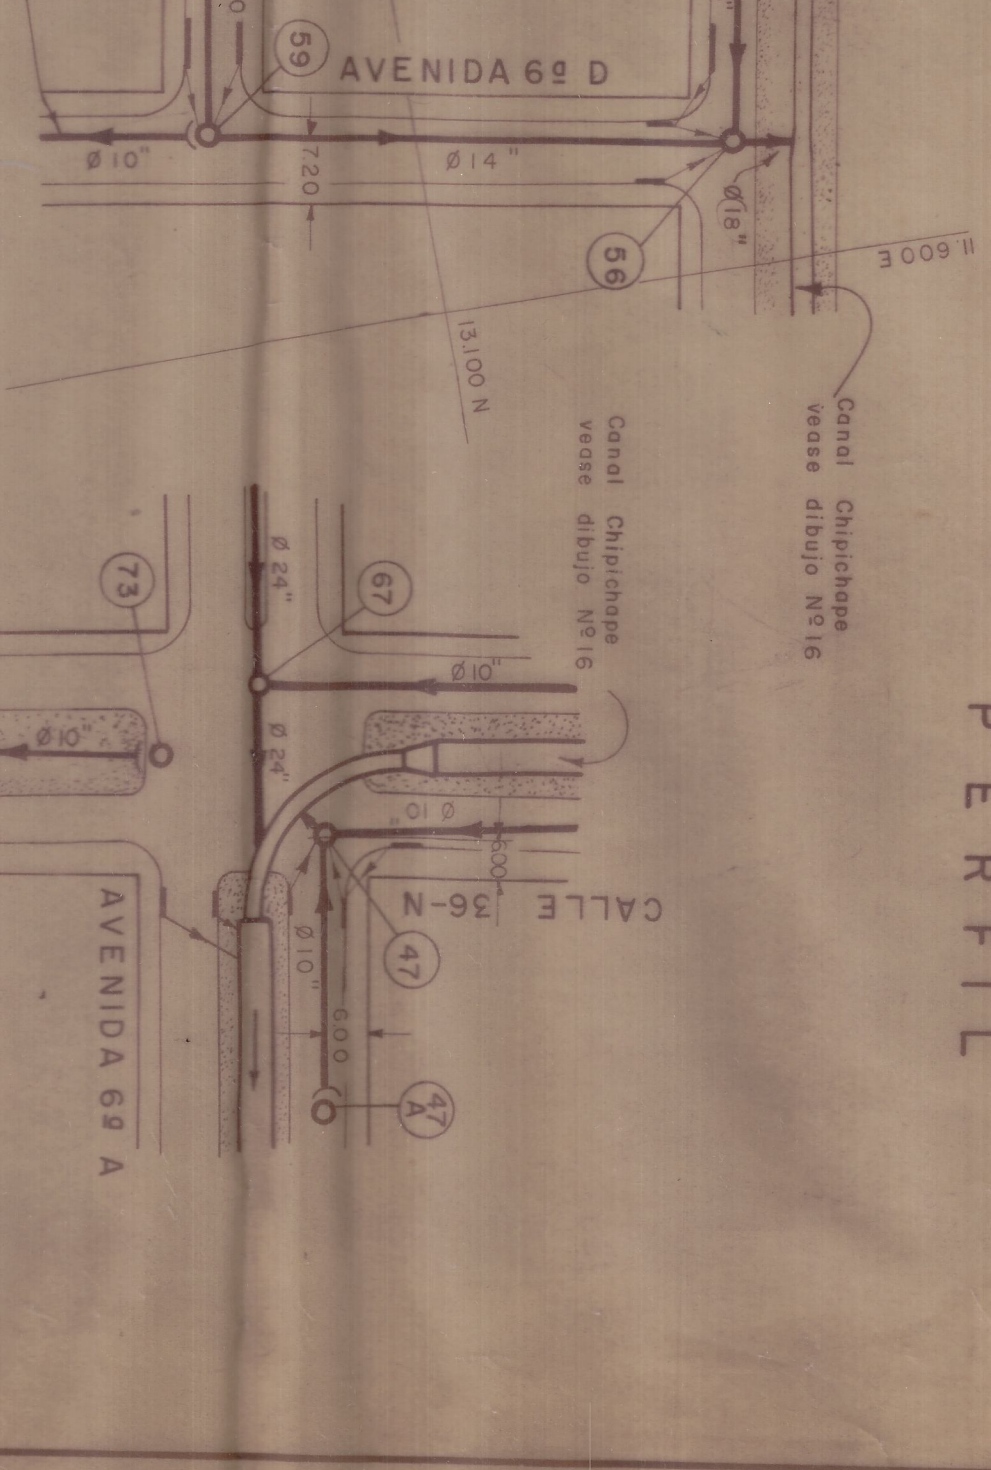
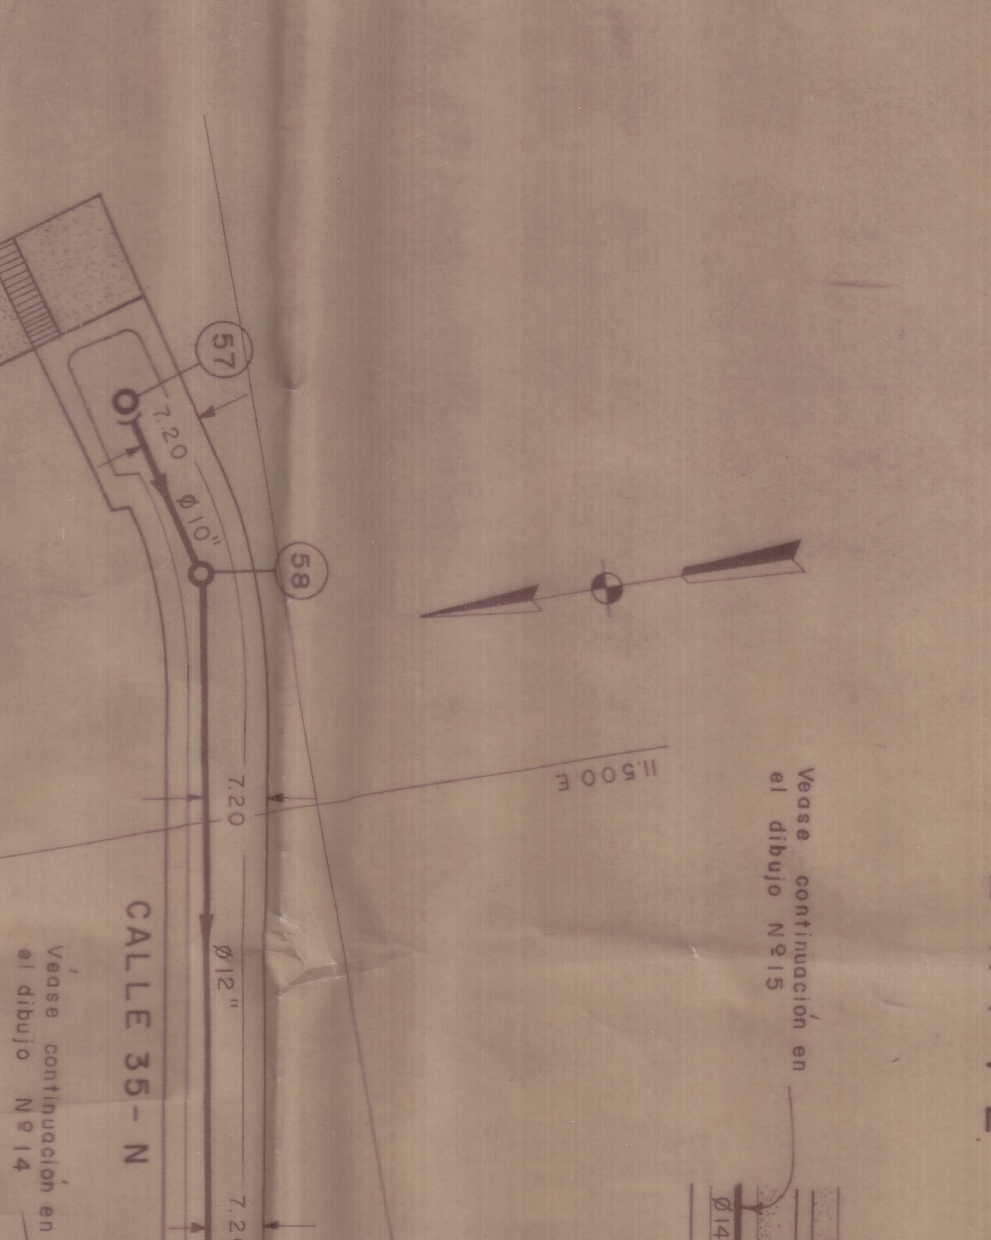
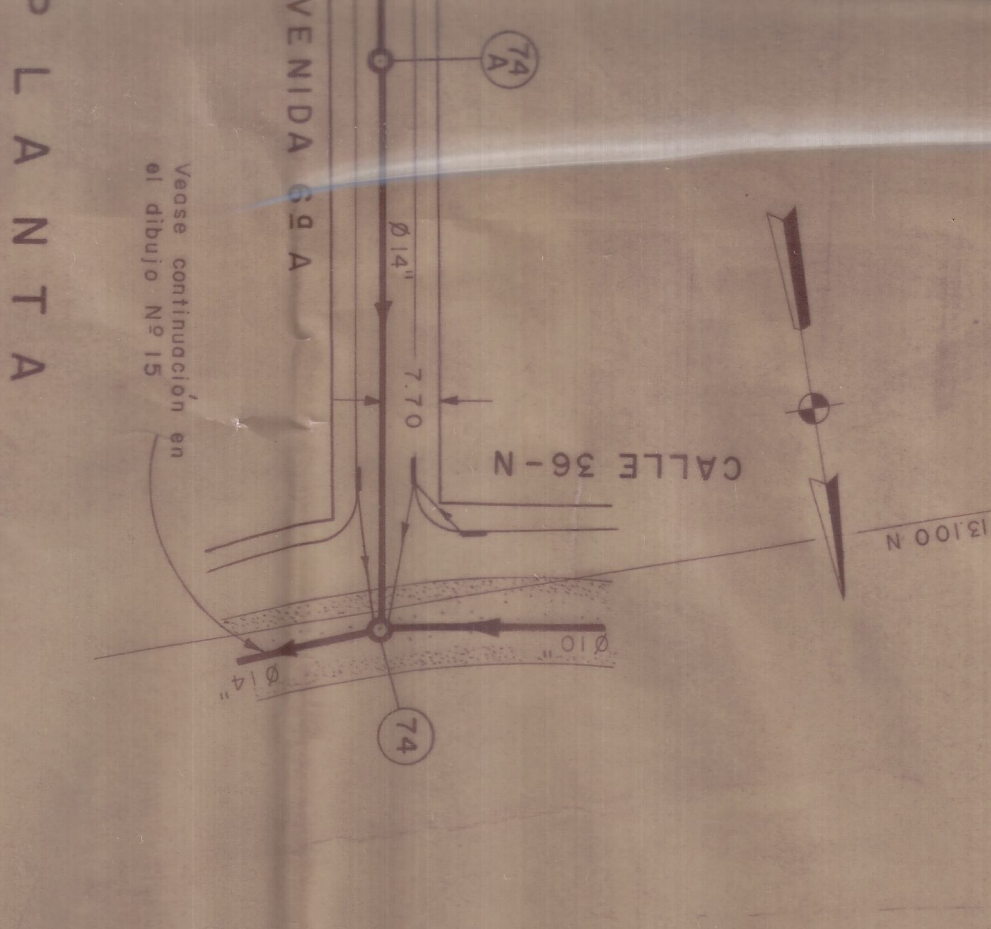
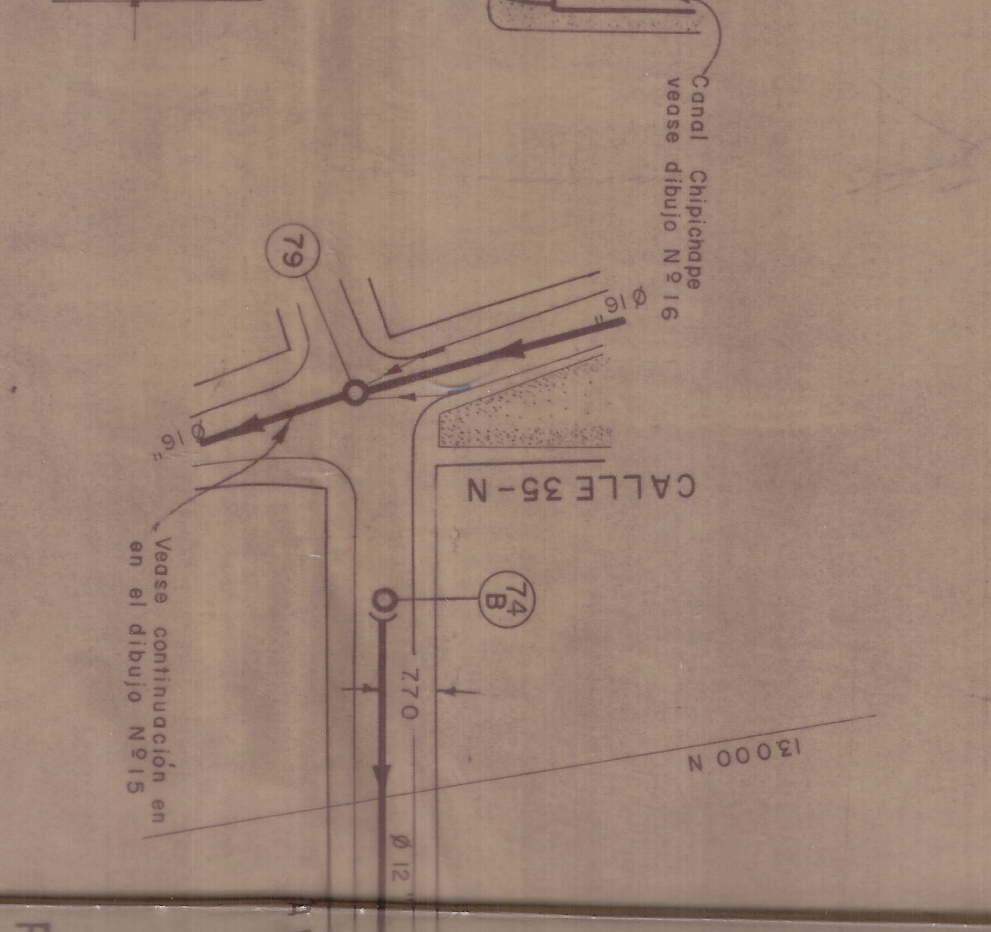
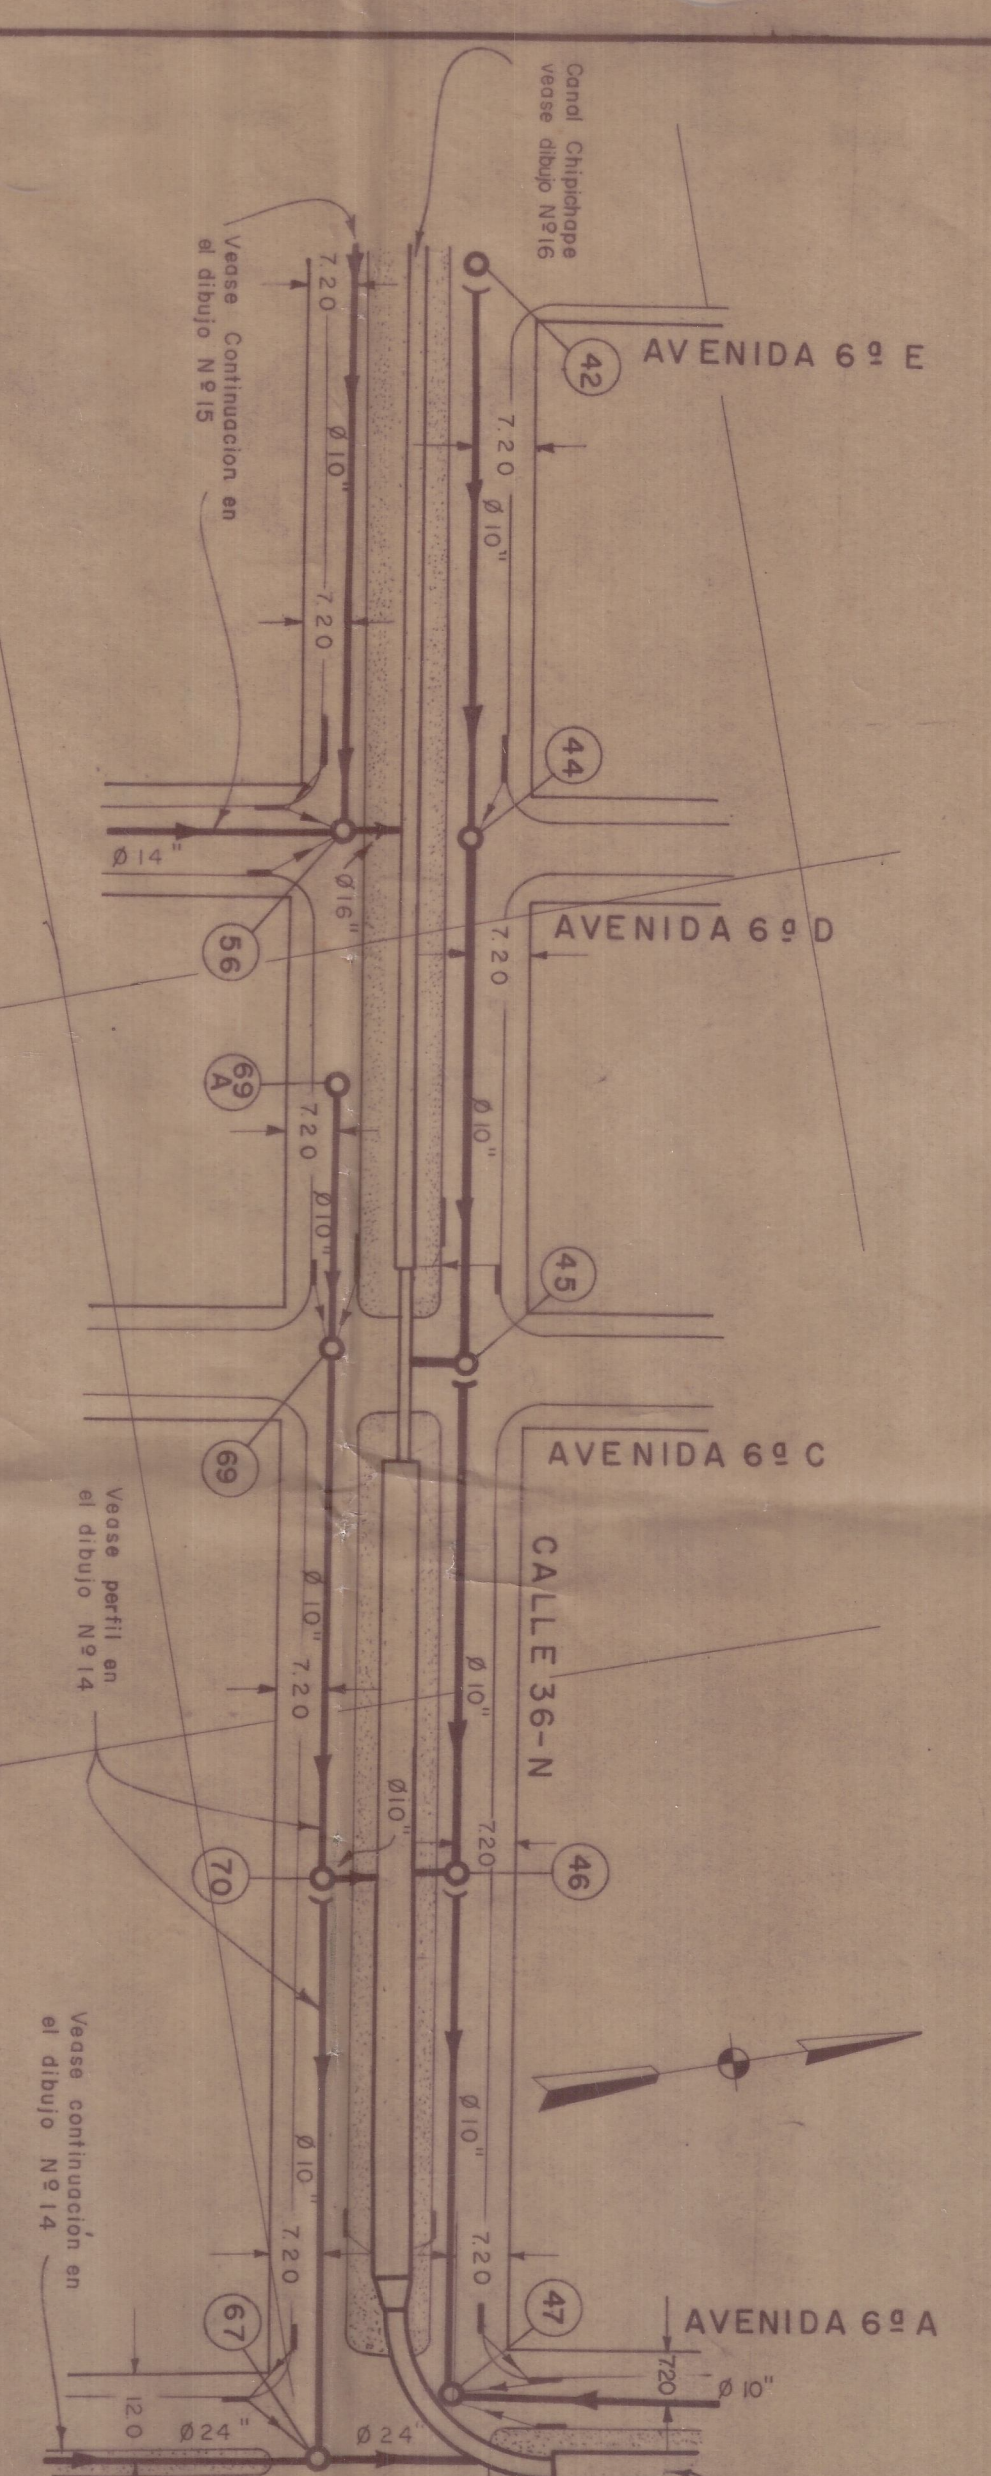
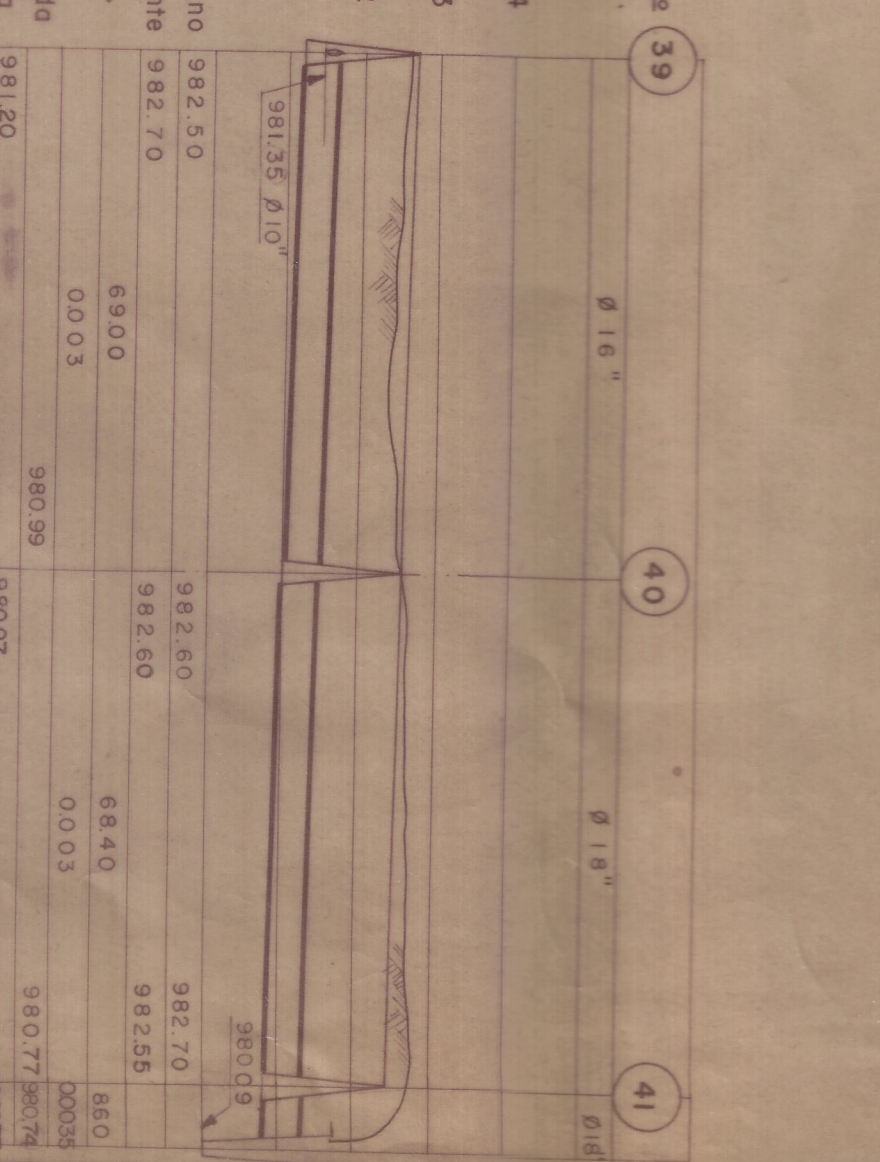
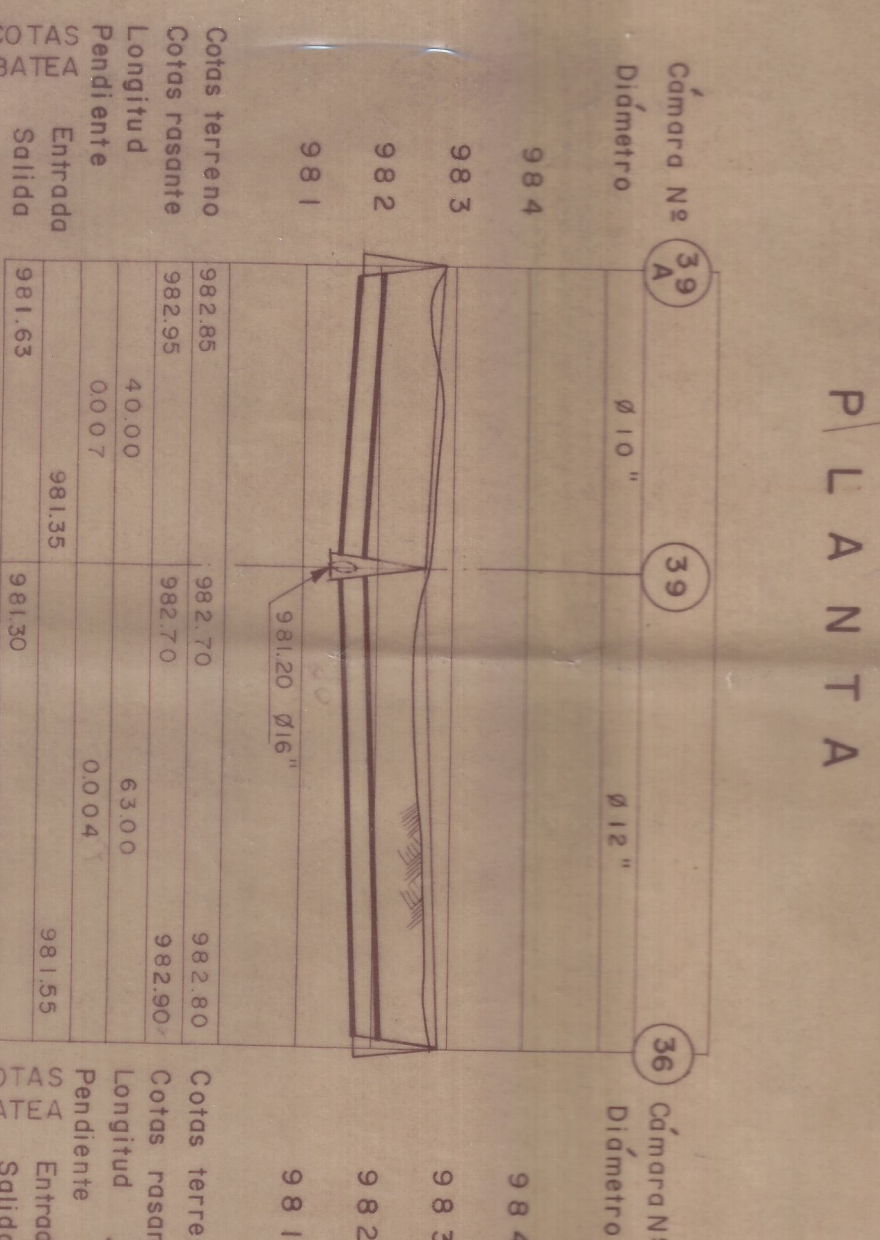
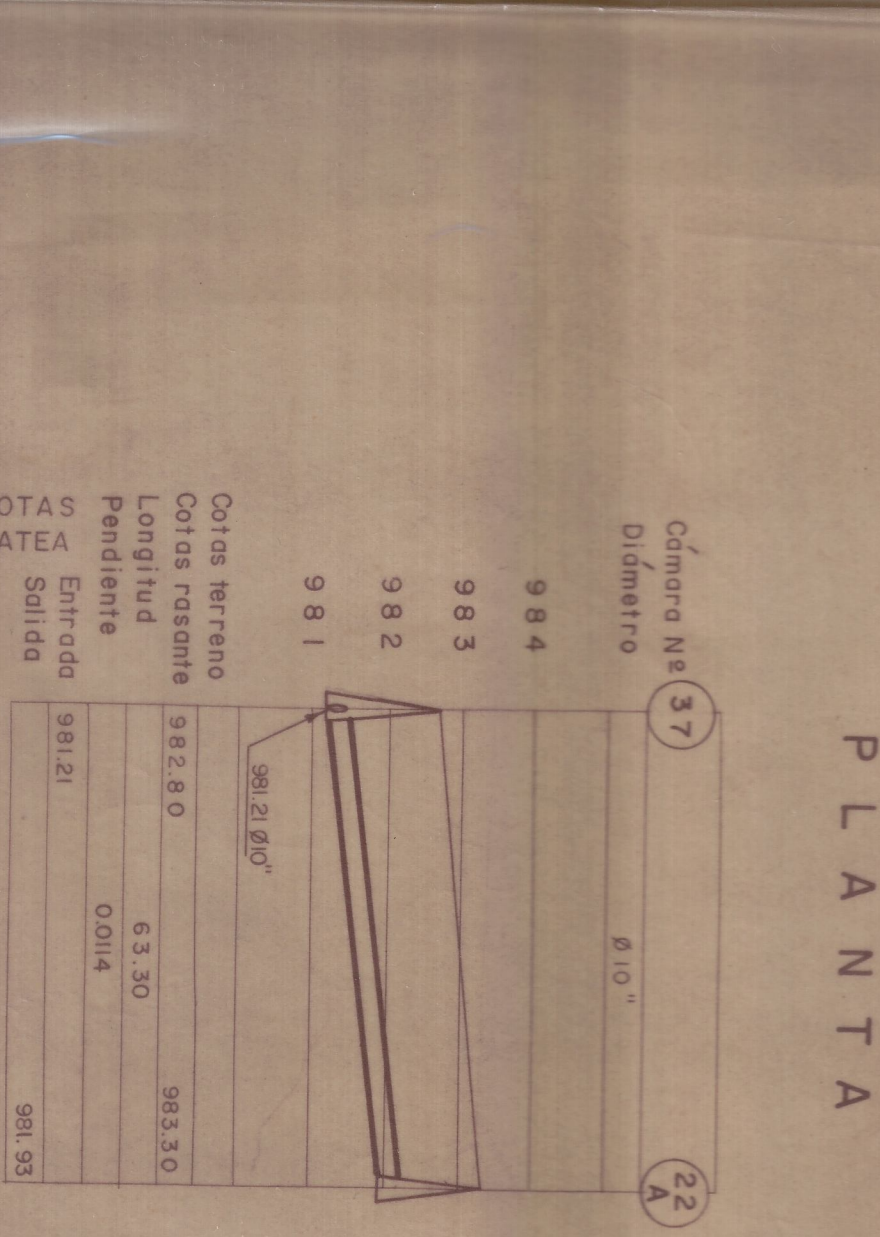
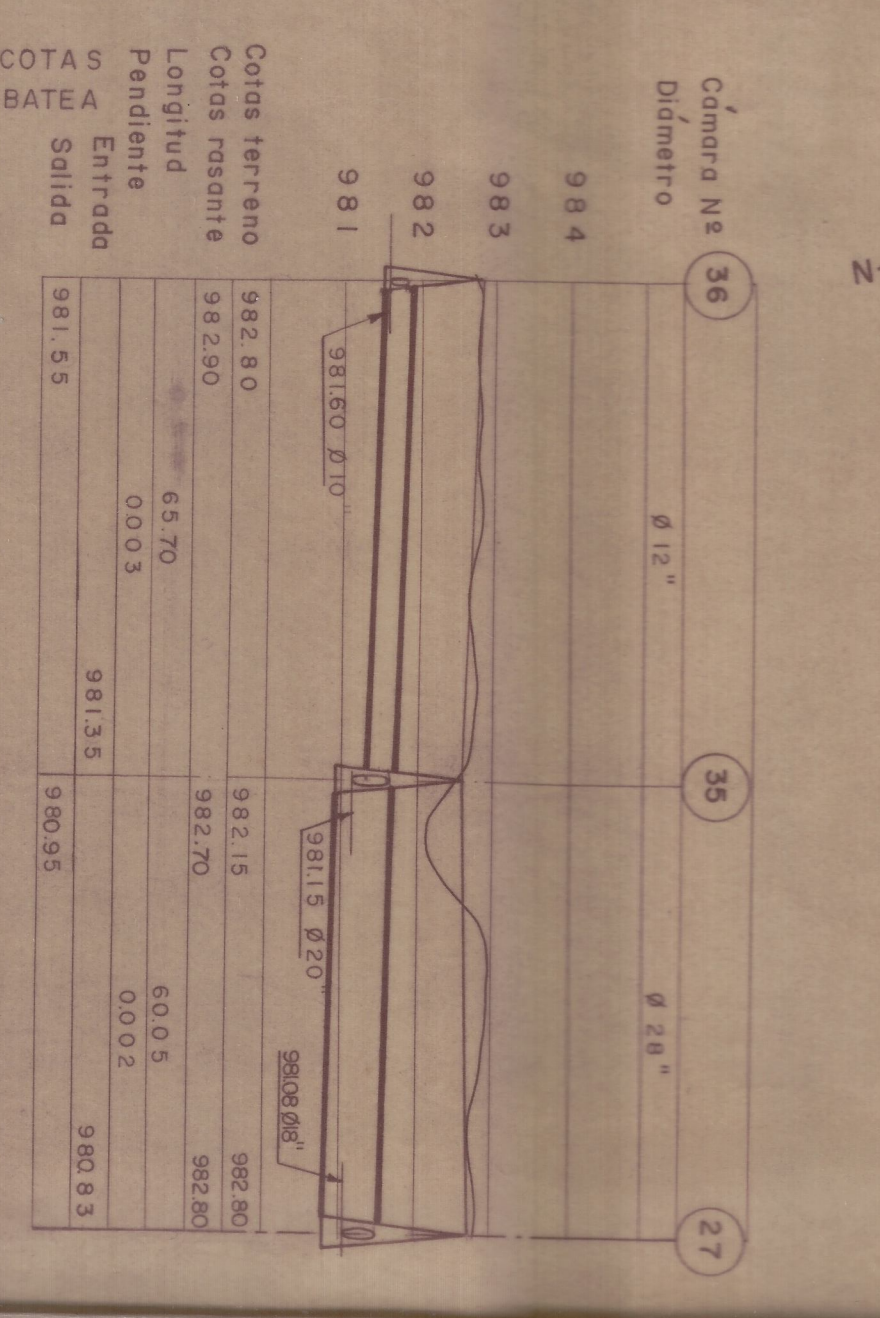
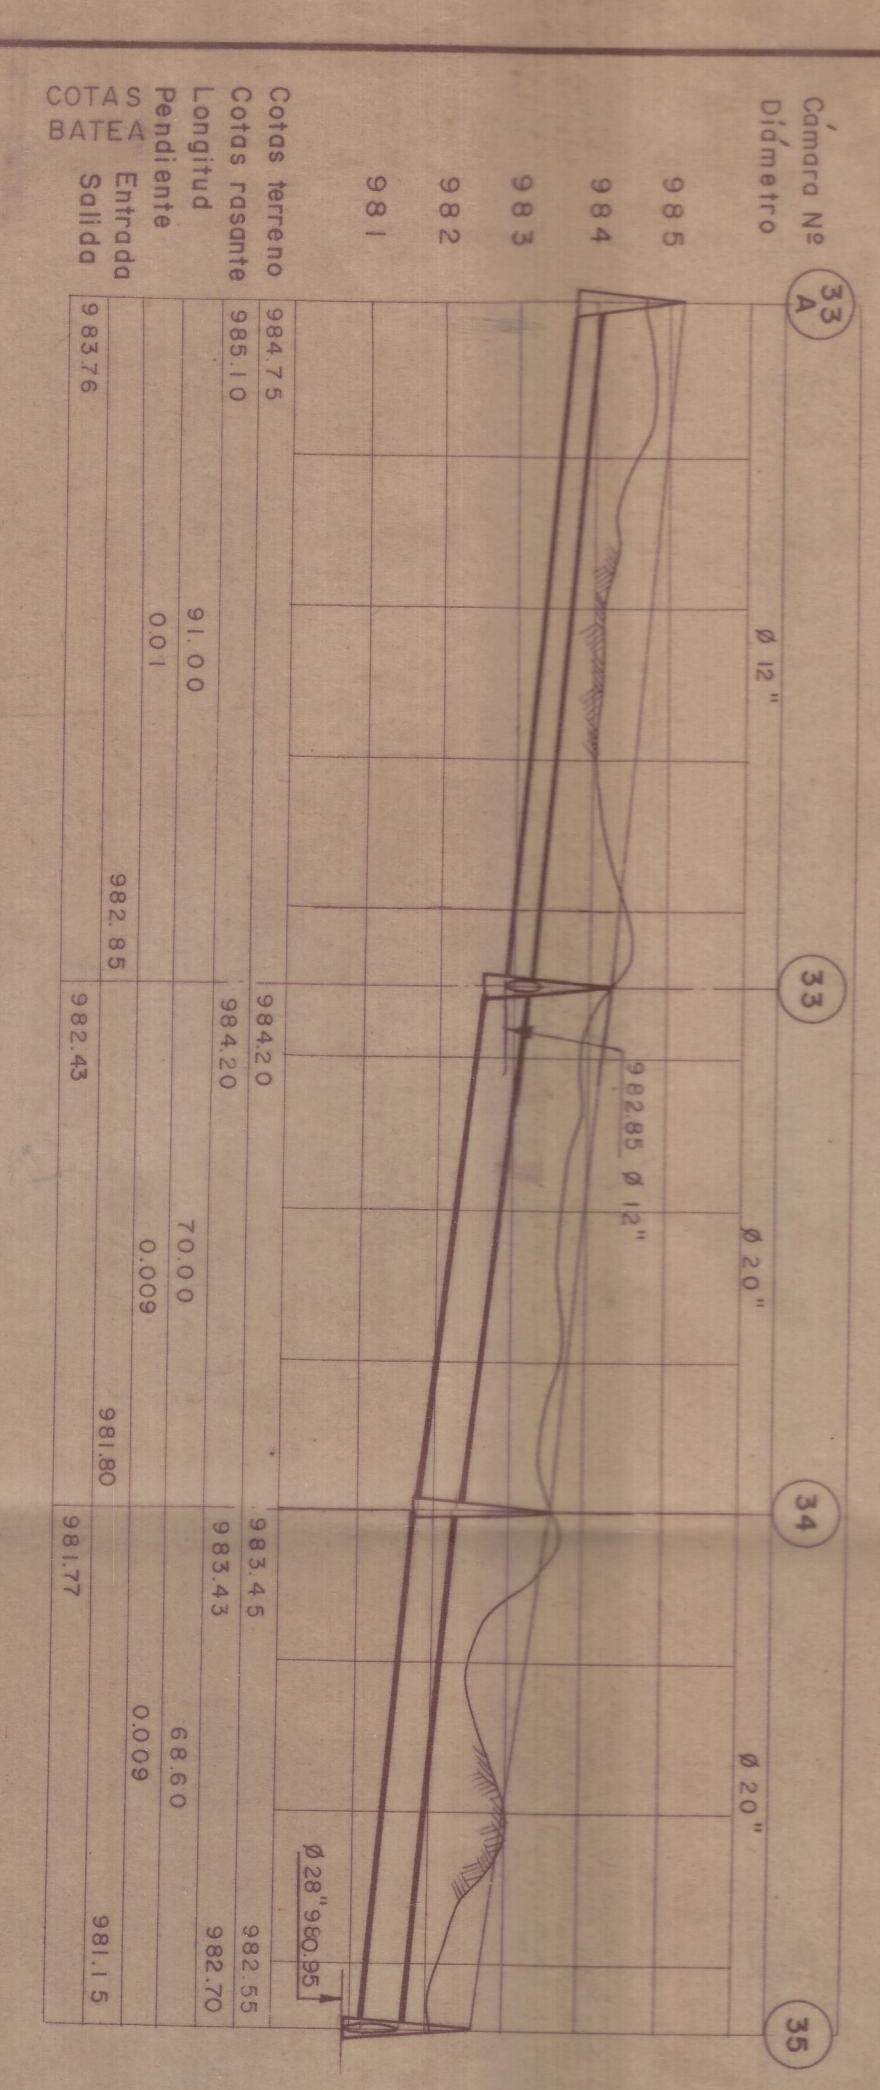
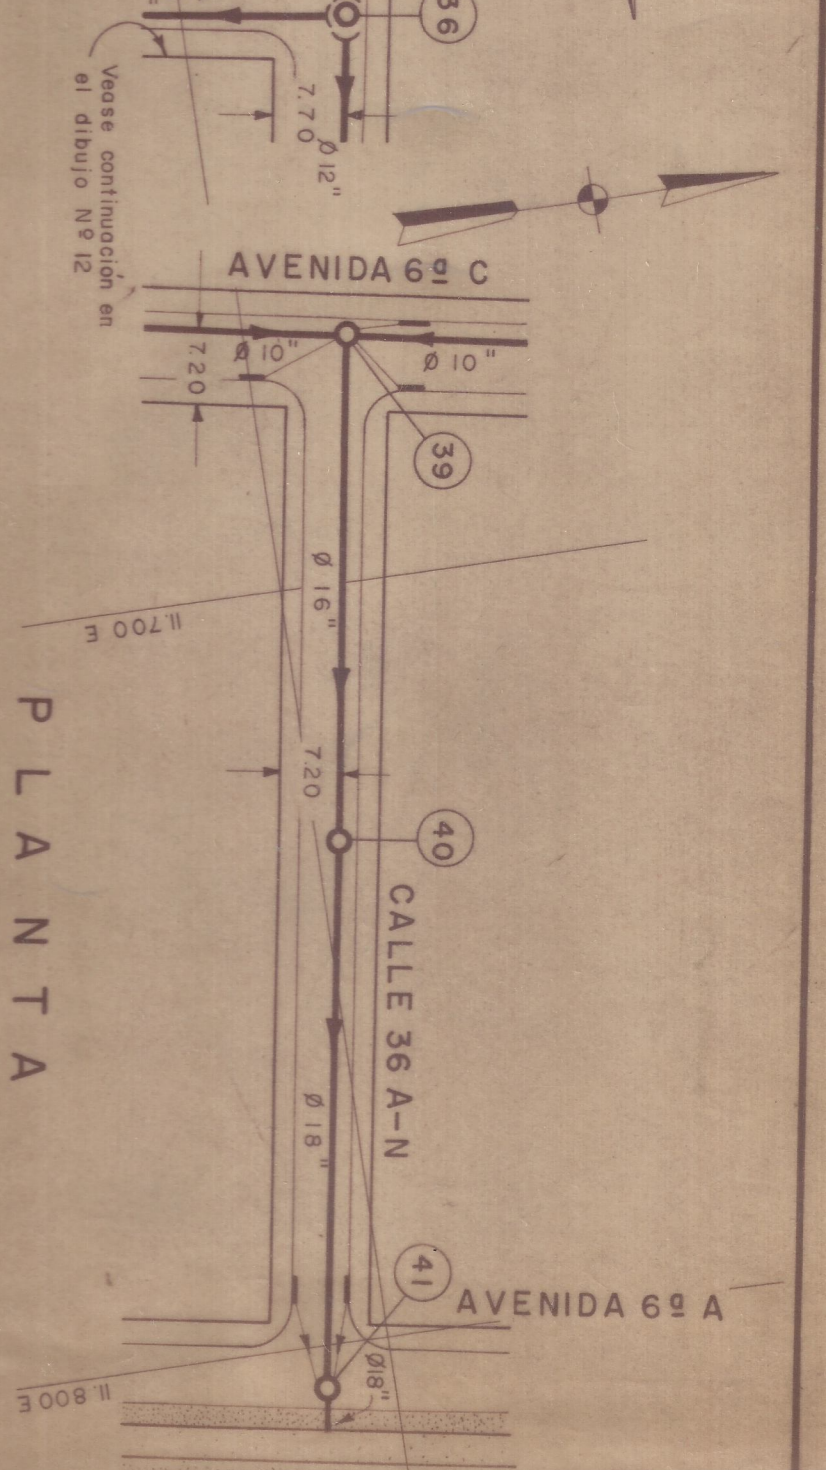
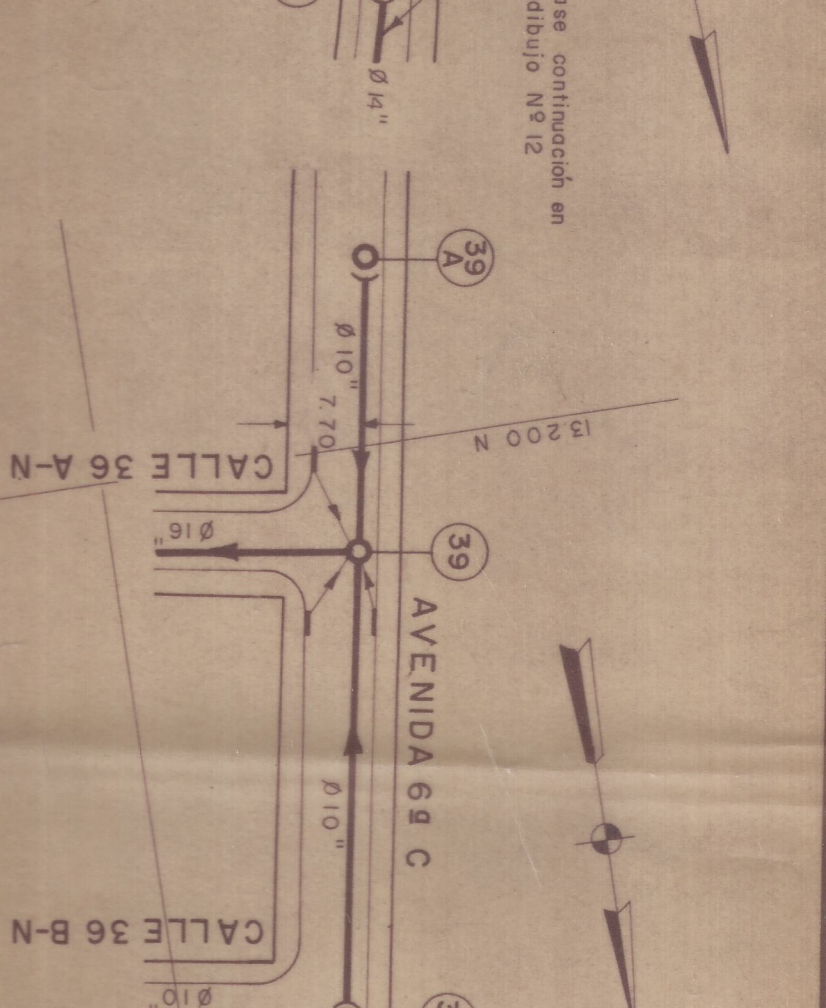
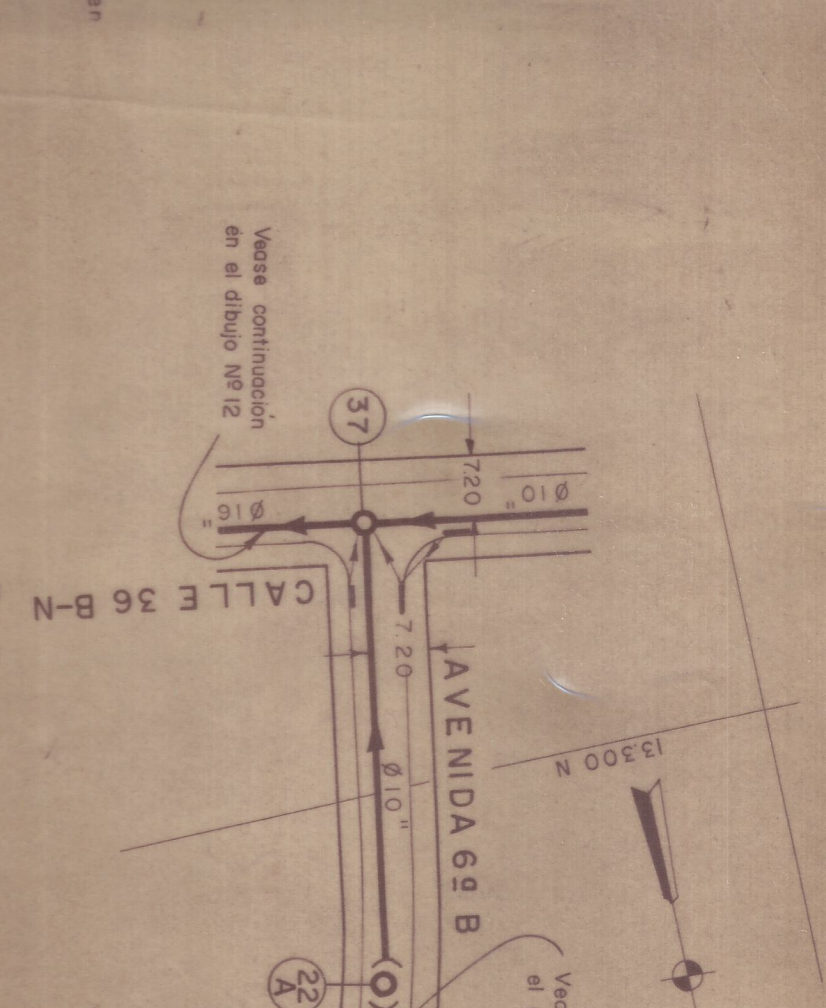
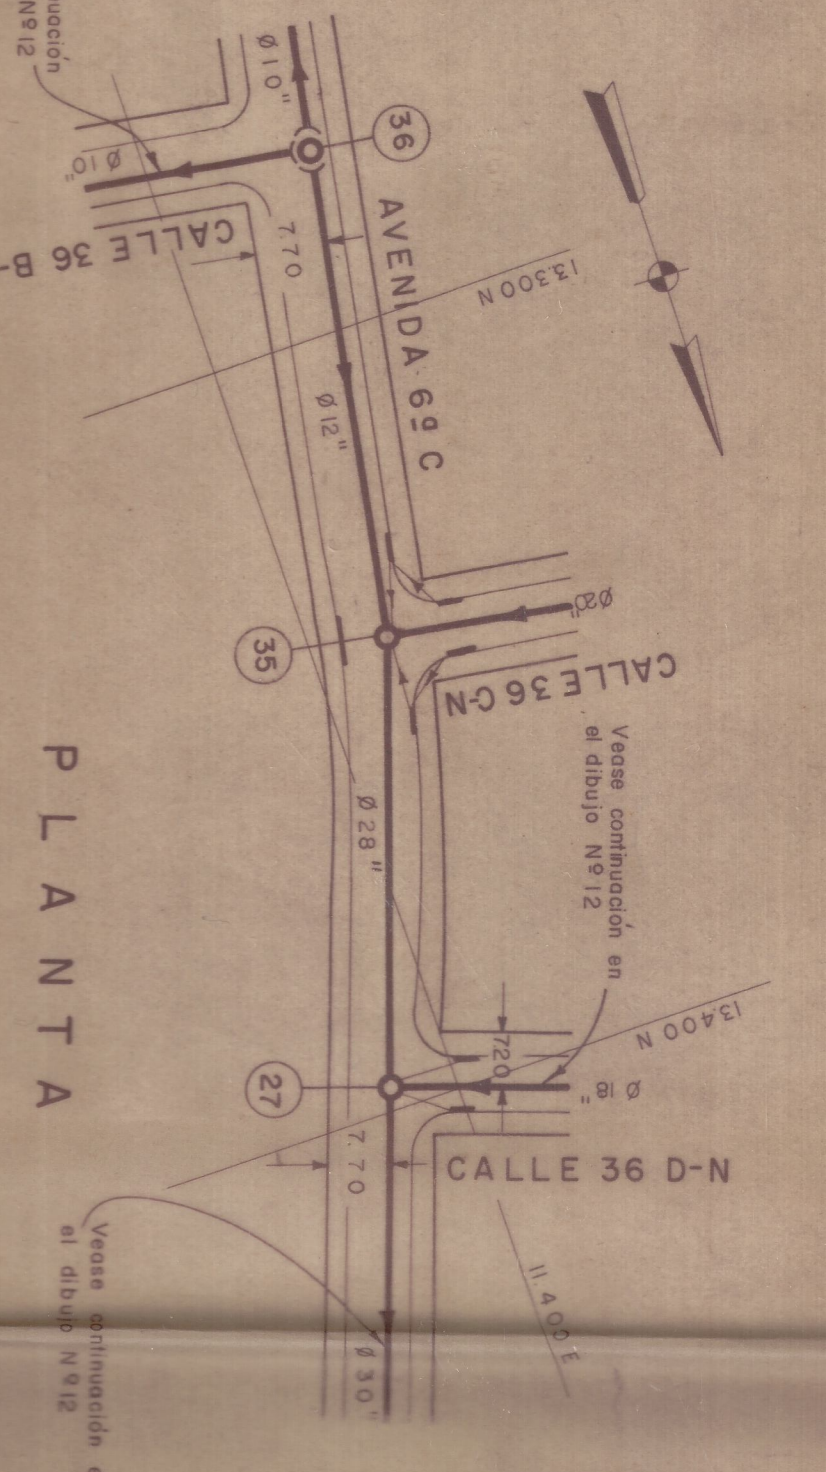


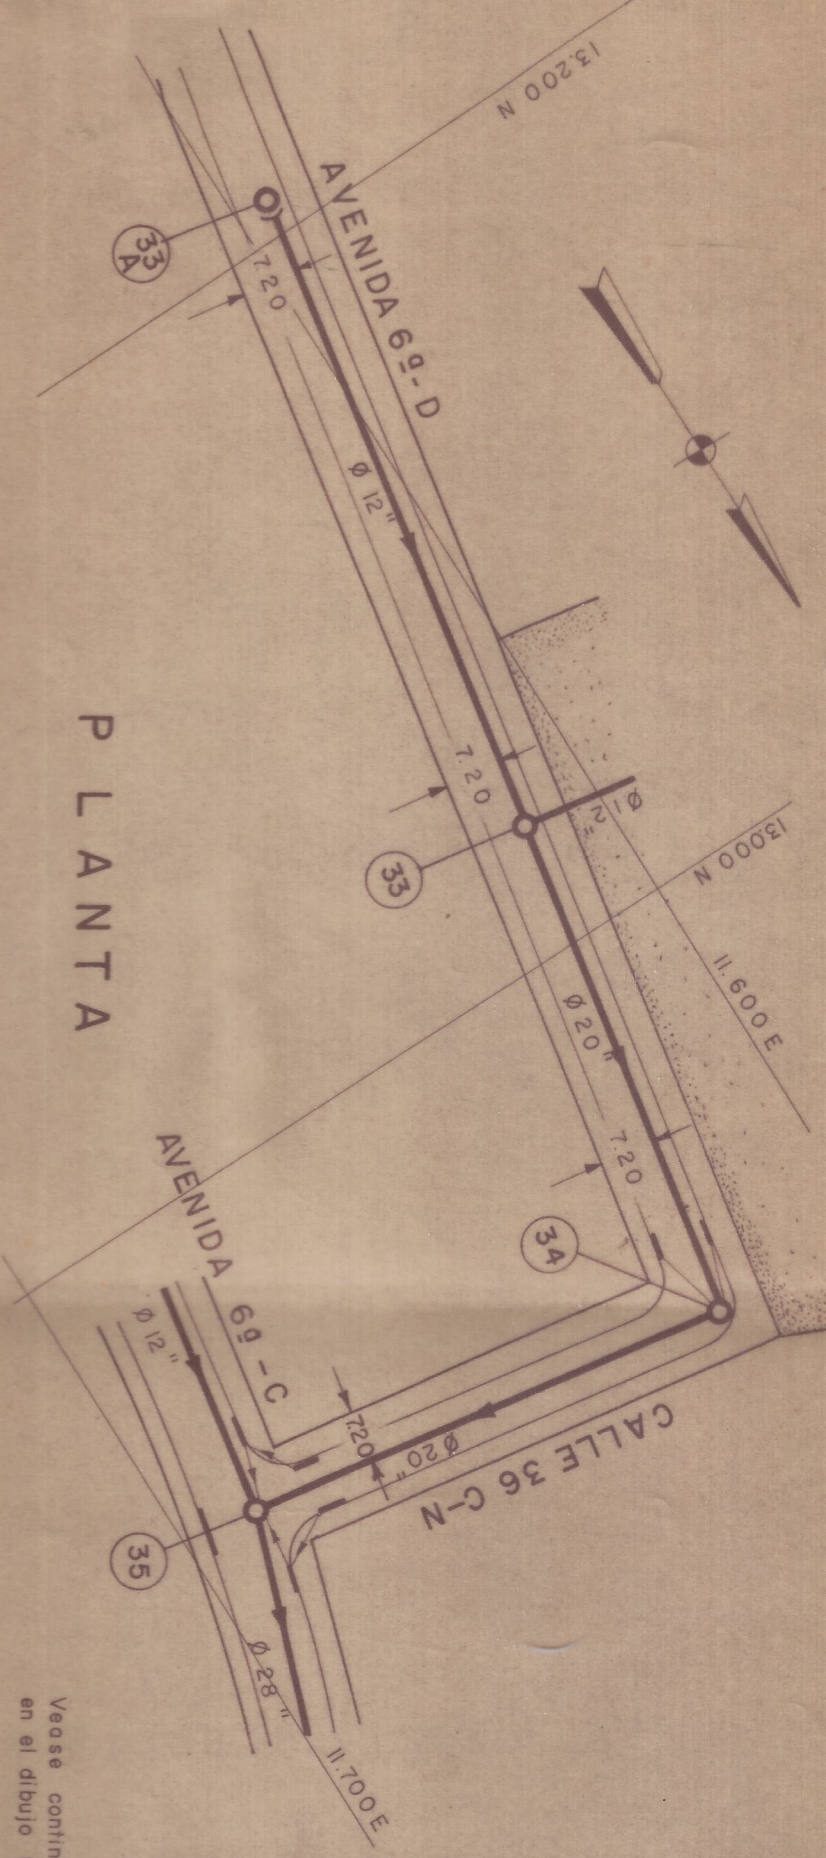

URBANIZACION CHIPICHAPE

PROPIEDAD DE LOS FERROCARRILES NACIONALES-DIVISION PACIFICO

HERNANDO GONZALEZ HURTADO

INGENIERO CONSULTOR

EMPRESA ZACORON OFICINA No 8-14

CALI, VALLE

ALCANTARILLADO PLUVIAL

PLANTAS Y PERFILES

ESCALAS H=1:1000, V=1:1000

EMPRESAS MUNICIPALES DE CALI

ALCANTARILLADO

Revisado

Aprbado

CALI de 1969

Hoja del Plano de Coll. N°

Dibujo N° 13

Son Dibujos

Observaciones:

Archivo