


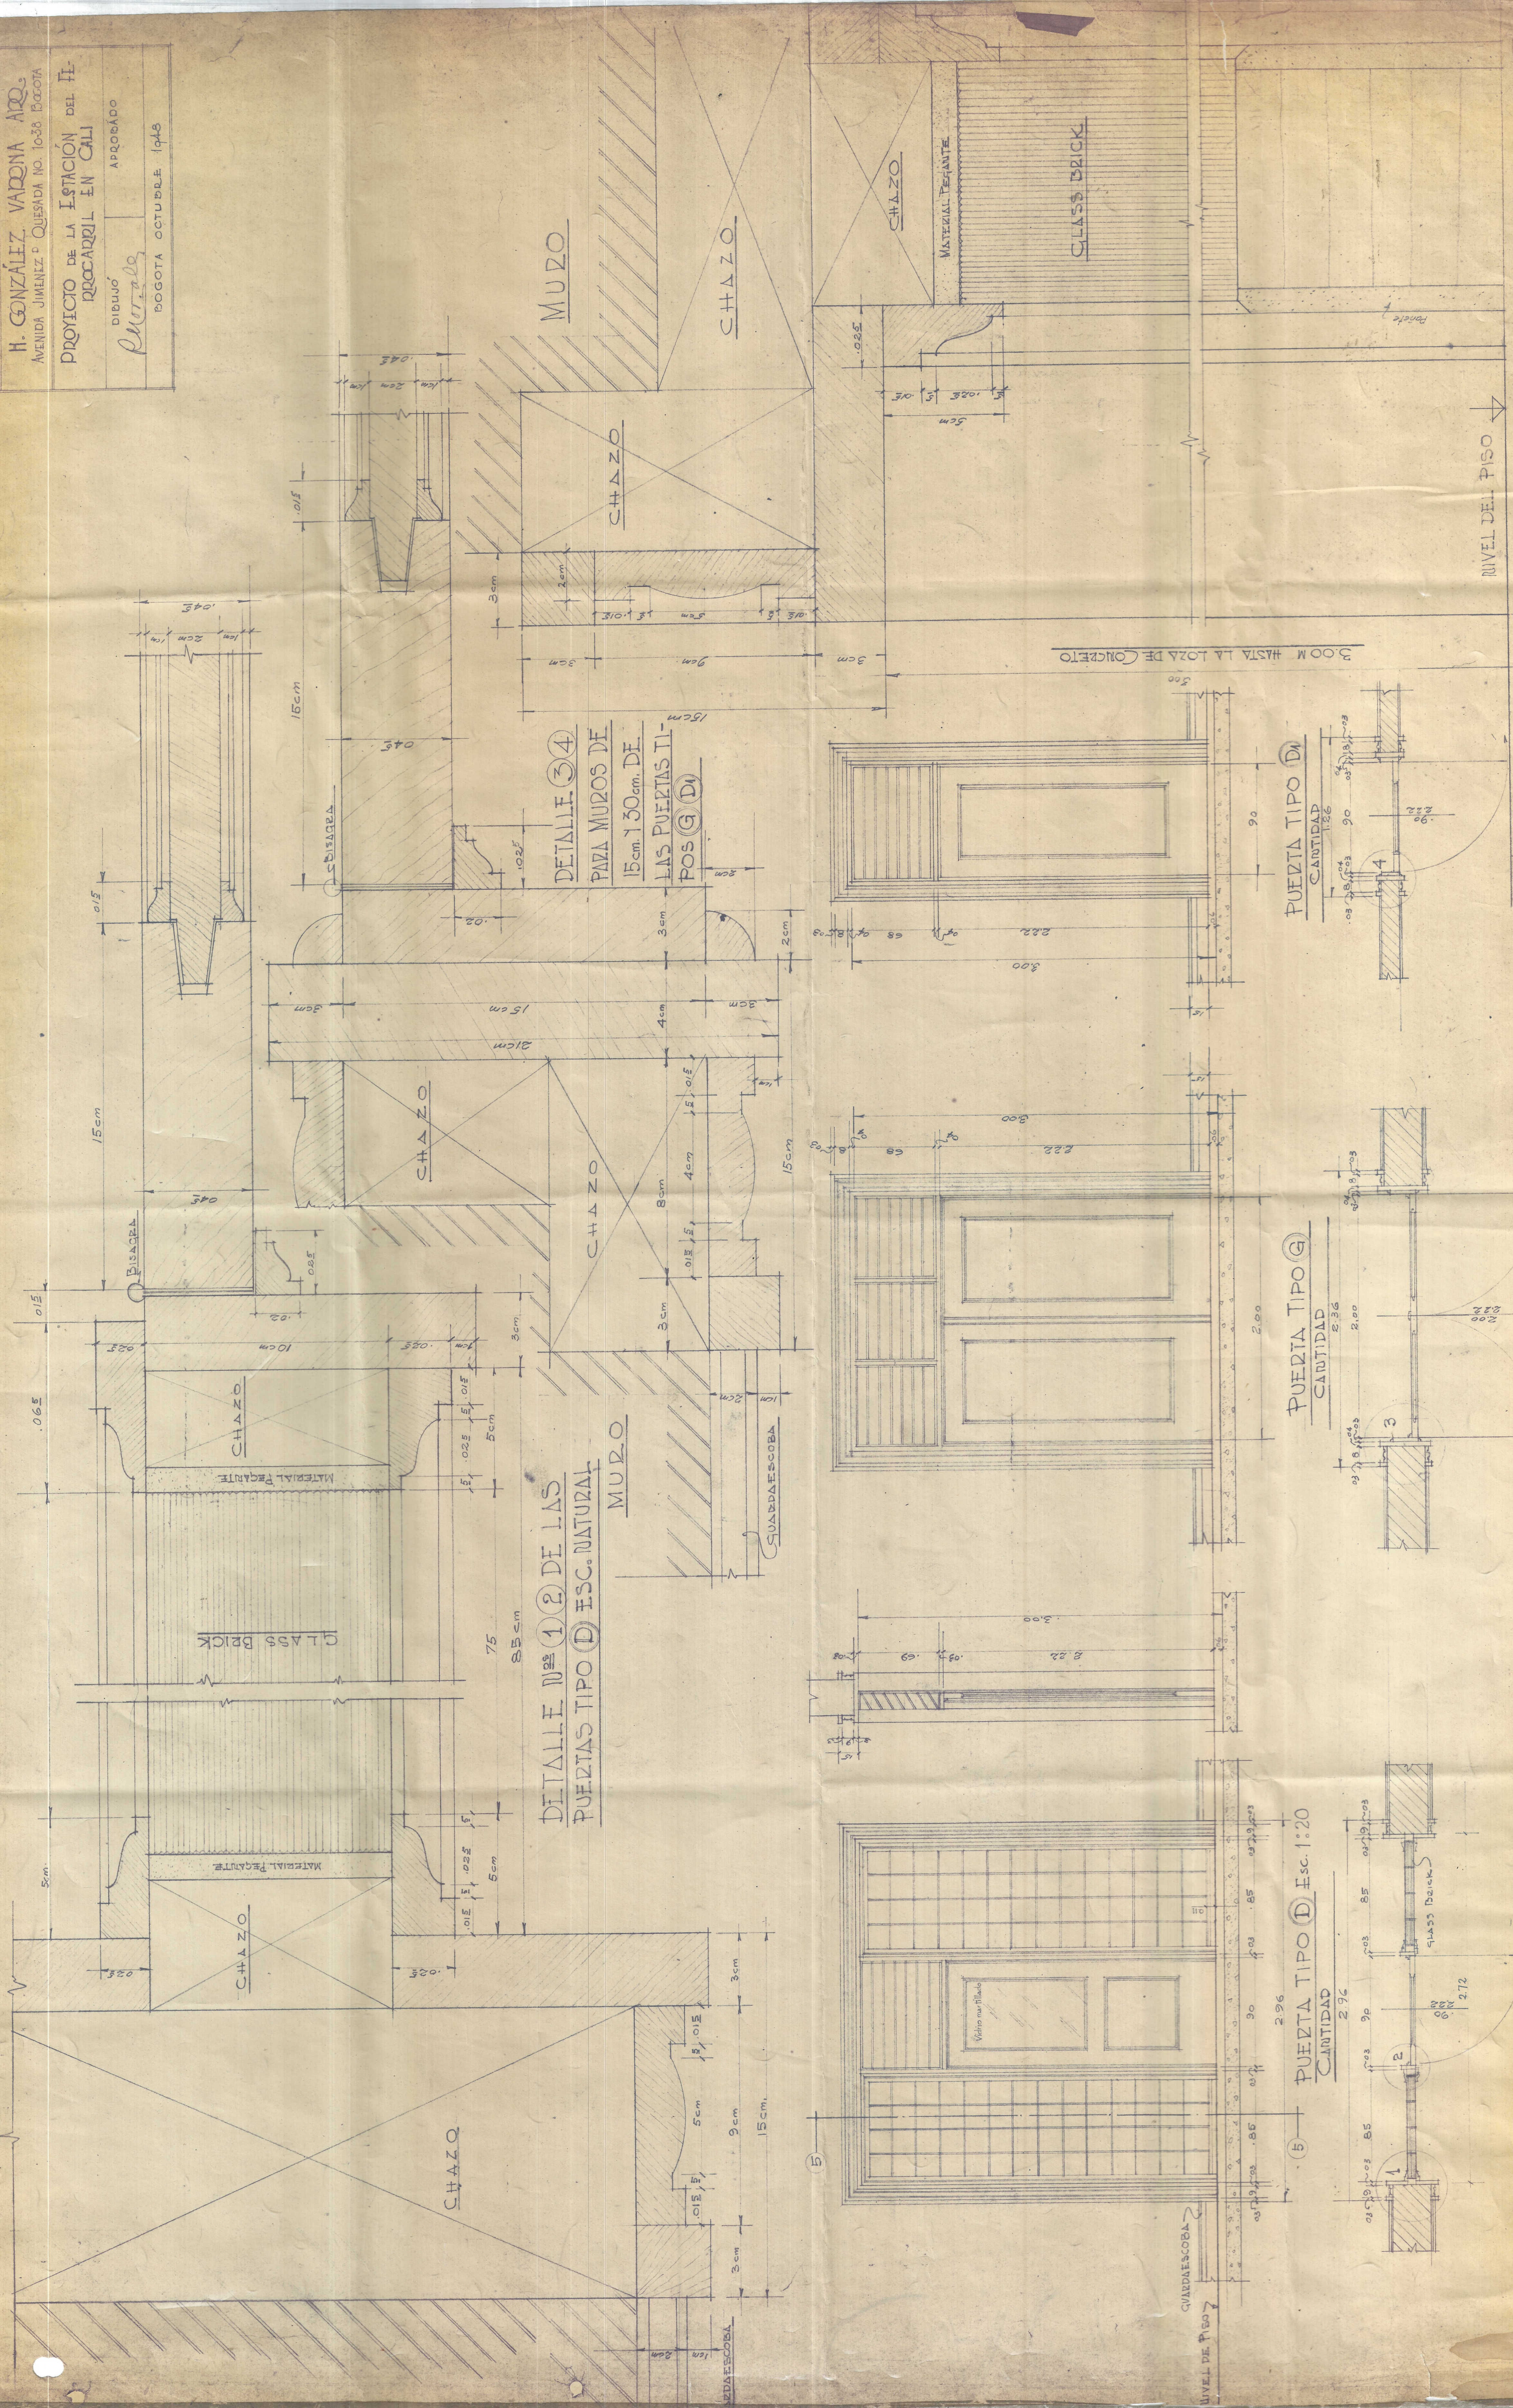

DETALLE 34
 PARA MUROS DE
 15cm. y 30cm. DE
 LAS PUERTAS TI-
 POS (G) (D)

DETALLE 12 DE LAS
 PUERTAS TIPO D ESC. NATURAL

PUERTA TIPO D
 CANTIDAD 1.26

PUERTA TIPO G
 CANTIDAD 2.36

PUERTA TIPO D Esc. 1:20
 CANTIDAD 2.96

CORTE 55 DE LAS PUERTAS
 TIPO D ESC. NATURAL