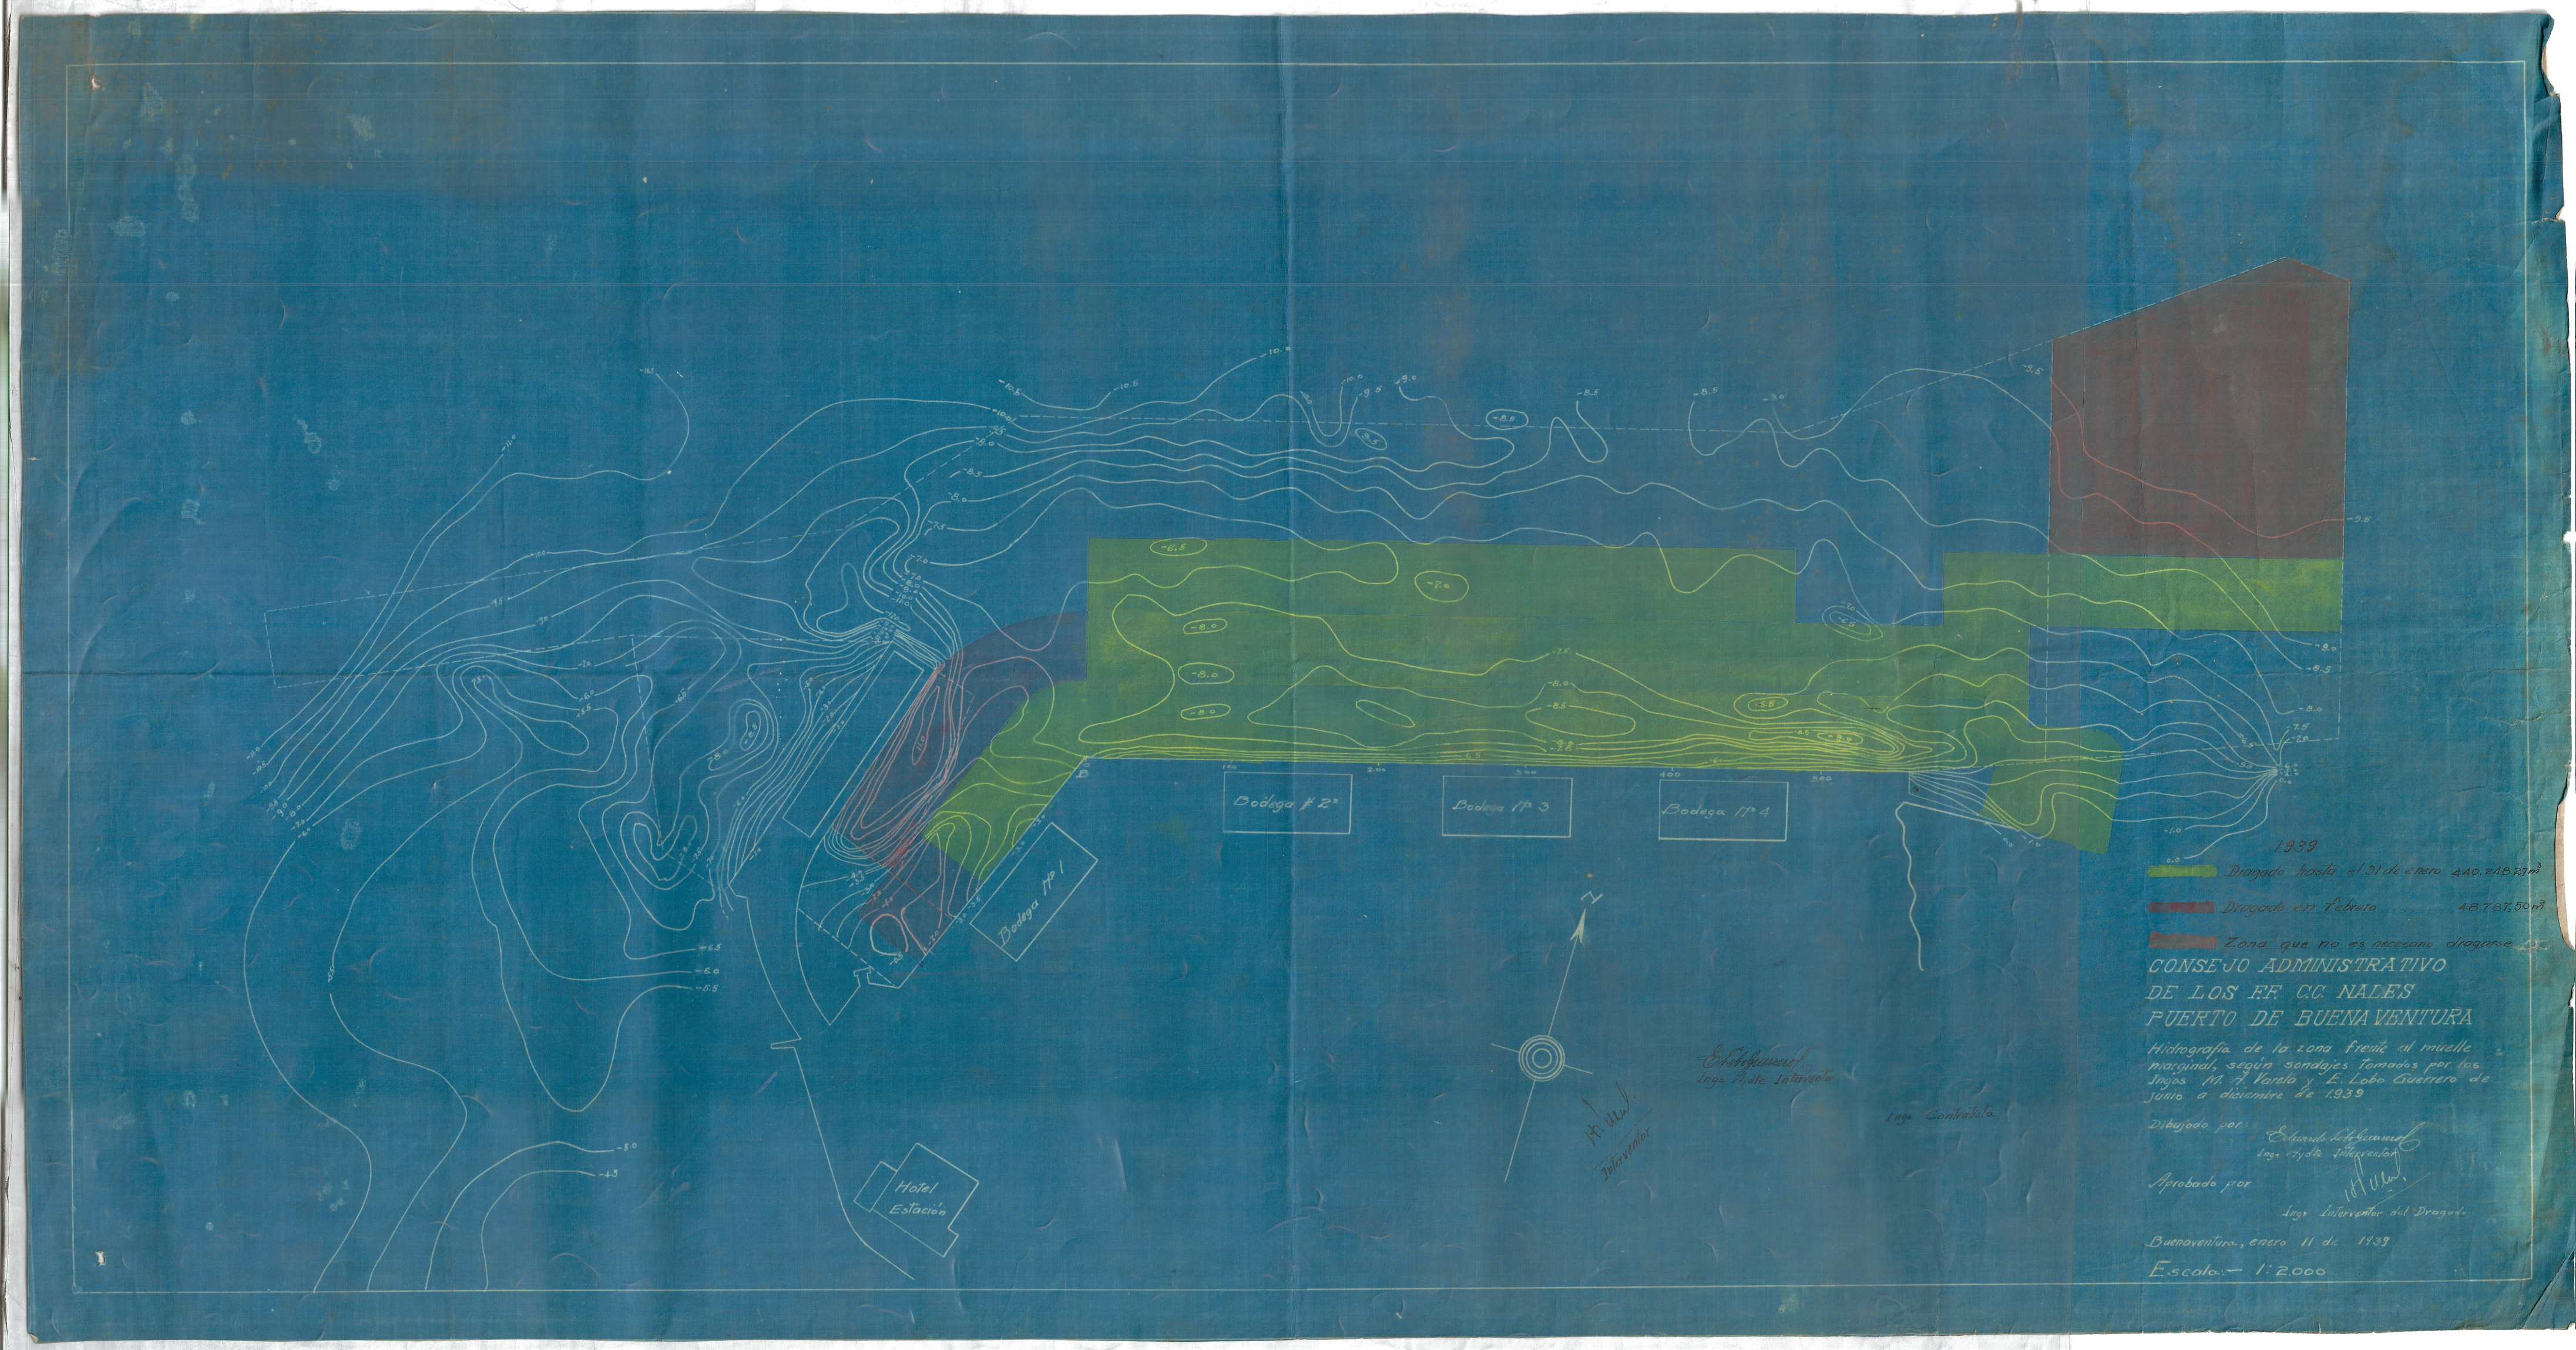
Bodega # 2ª
Bodega Nº 3
Bodega Nº 4
Bodega Nº 1
Hotel Estación
N
1.939
Dragado hasta el 31 de enero 440.248.83 m³
Dragado en febrero 48.787.50 m³
Zona que no es necesario dragarse
CONSEJO ADMINISTRATIVO
DE LOS FF. CC. NALES
PUERTO DE BUENAVENTURA
Hidrografía de la zona frente al muelle marginal, según sondajes tomados por los Ingos. M. A. Varela y E. Lobo Guerrero de junio a diciembre de 1939
Dibujado por:
Ings. Ayte. Interventor
Aprobado por
Ings. Interventor del Dragado
Buenaventura, enero 11 de 1939
Escala:— 1:2.000
Ings. Ayte. Interventor
Interventor
Ings. Contralor