


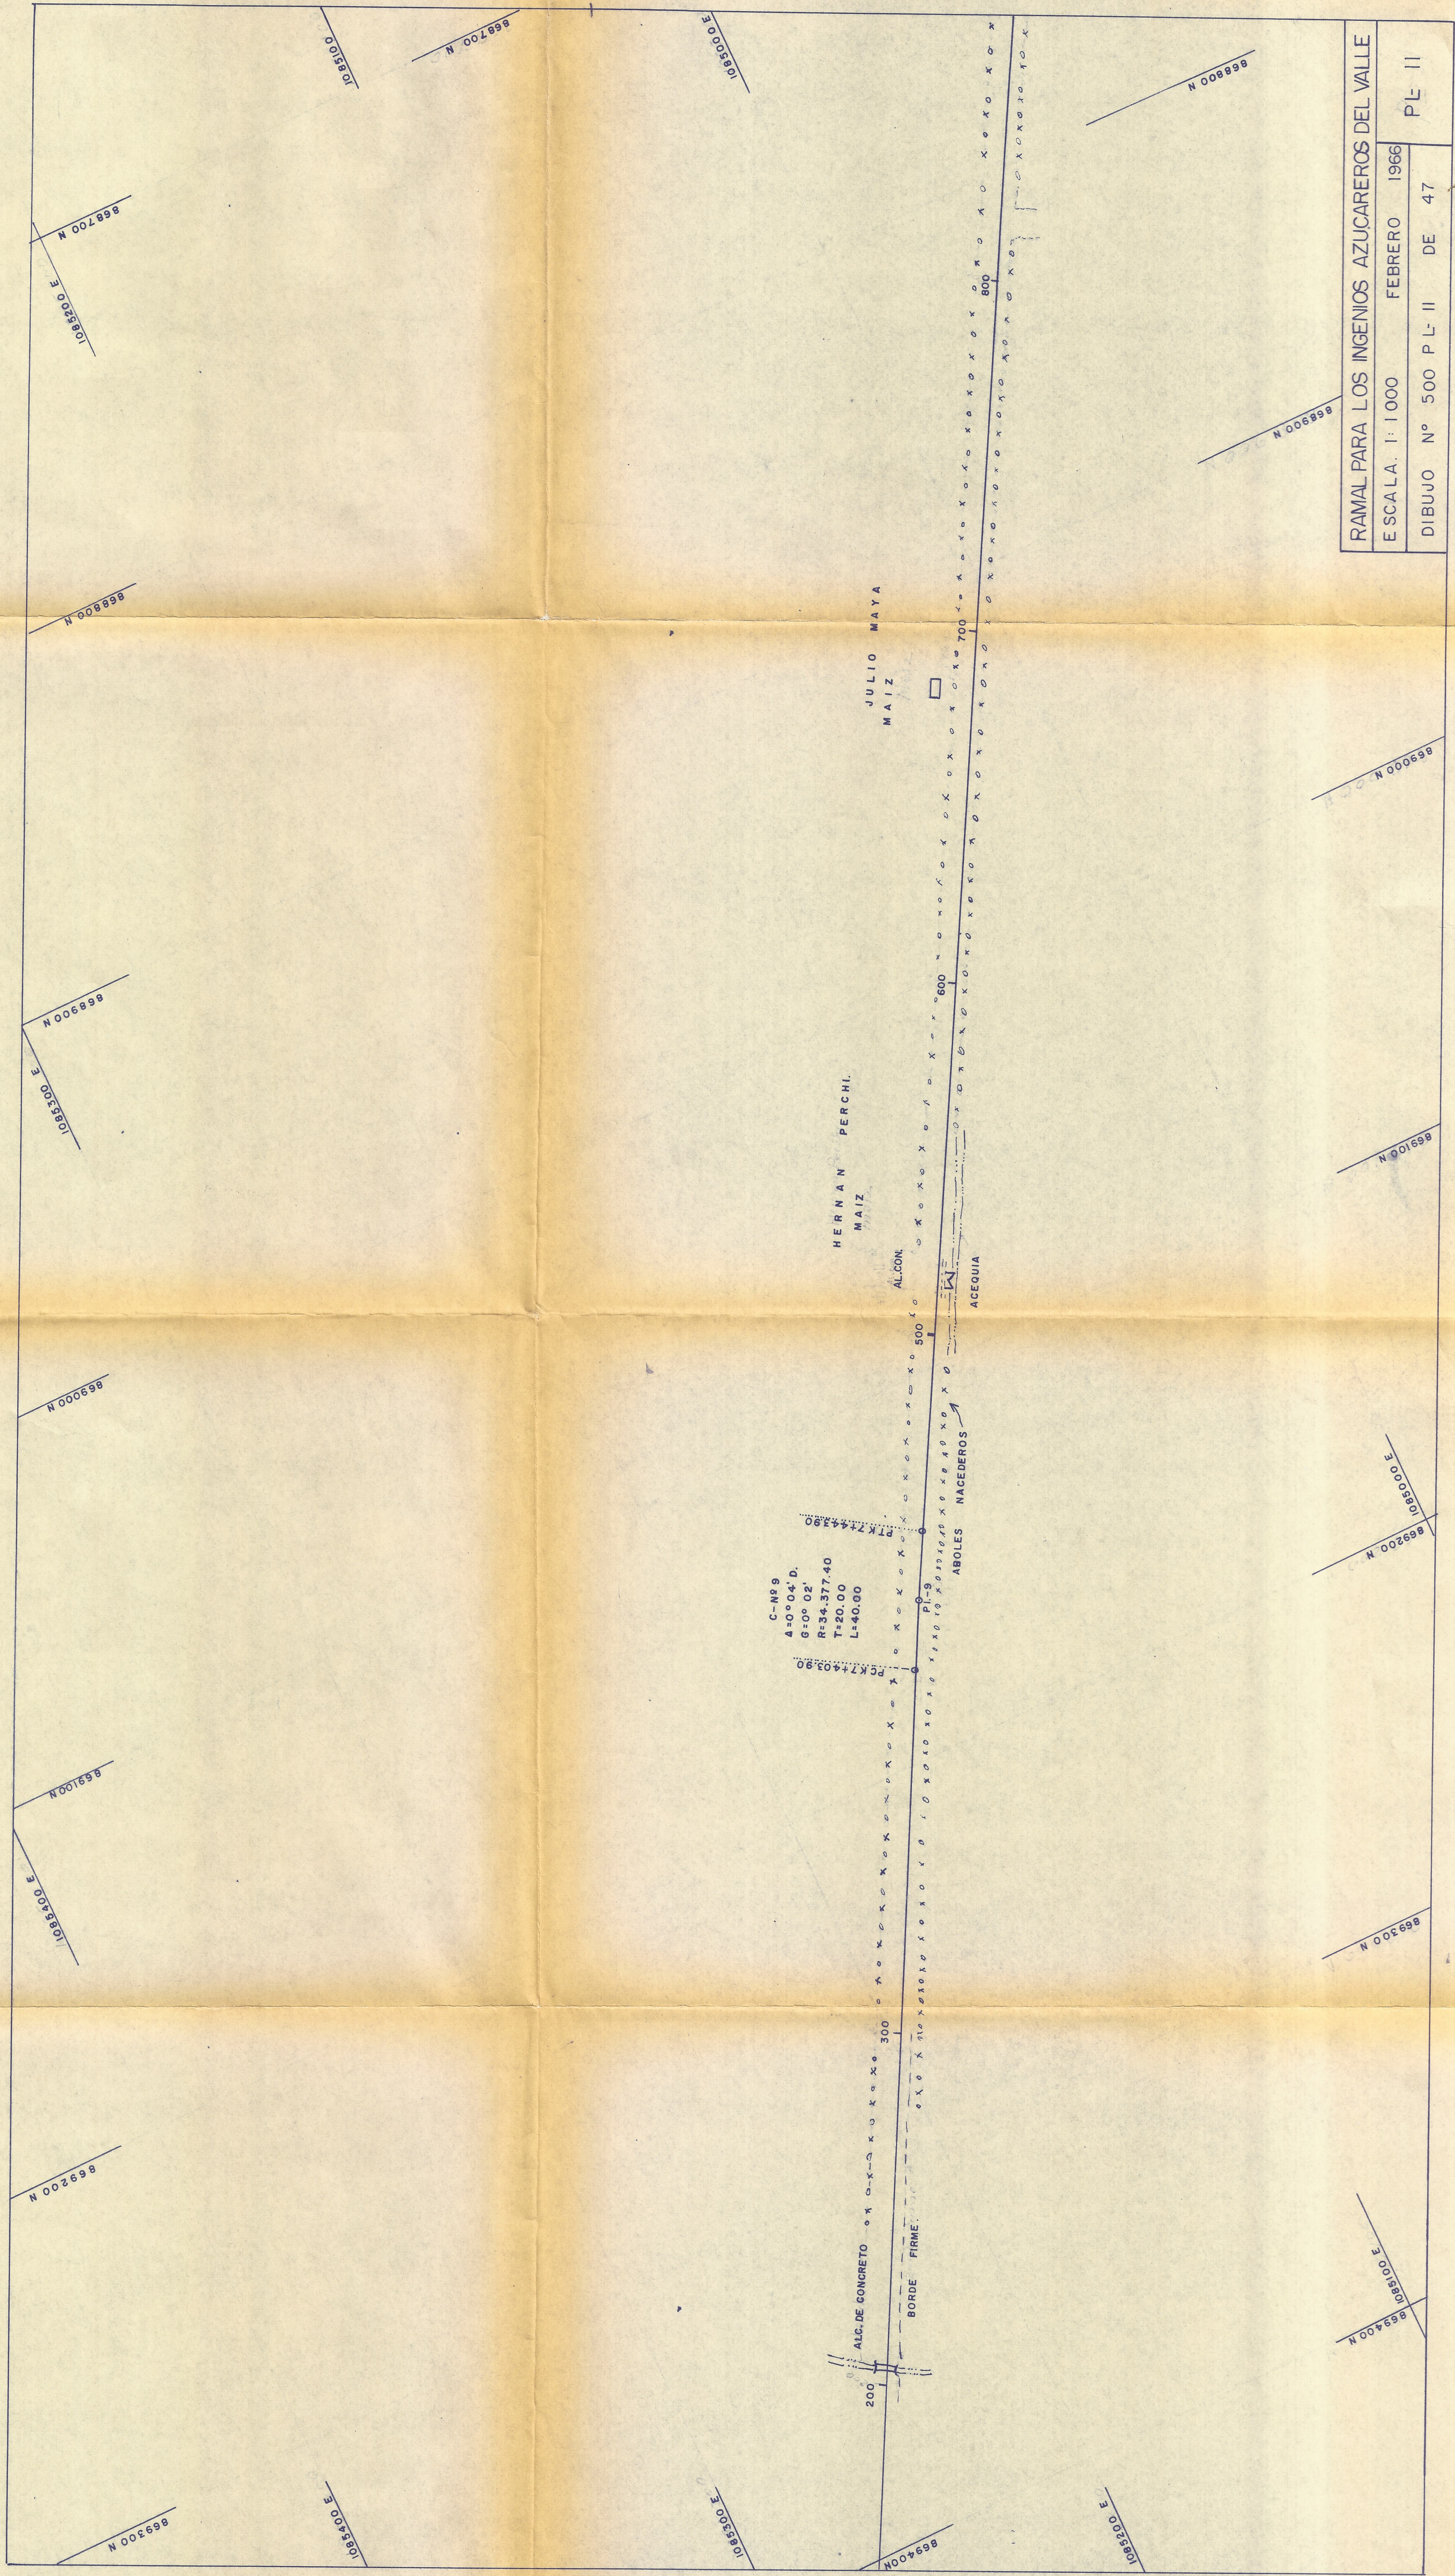

RAMAL PARA LOS INGENIOS AZUCAREROS DEL VALLE
Escala. 1:1000 FEBRERO 1966
DIBUJO N° 500 P L- II DE 47
PL- II

17388