
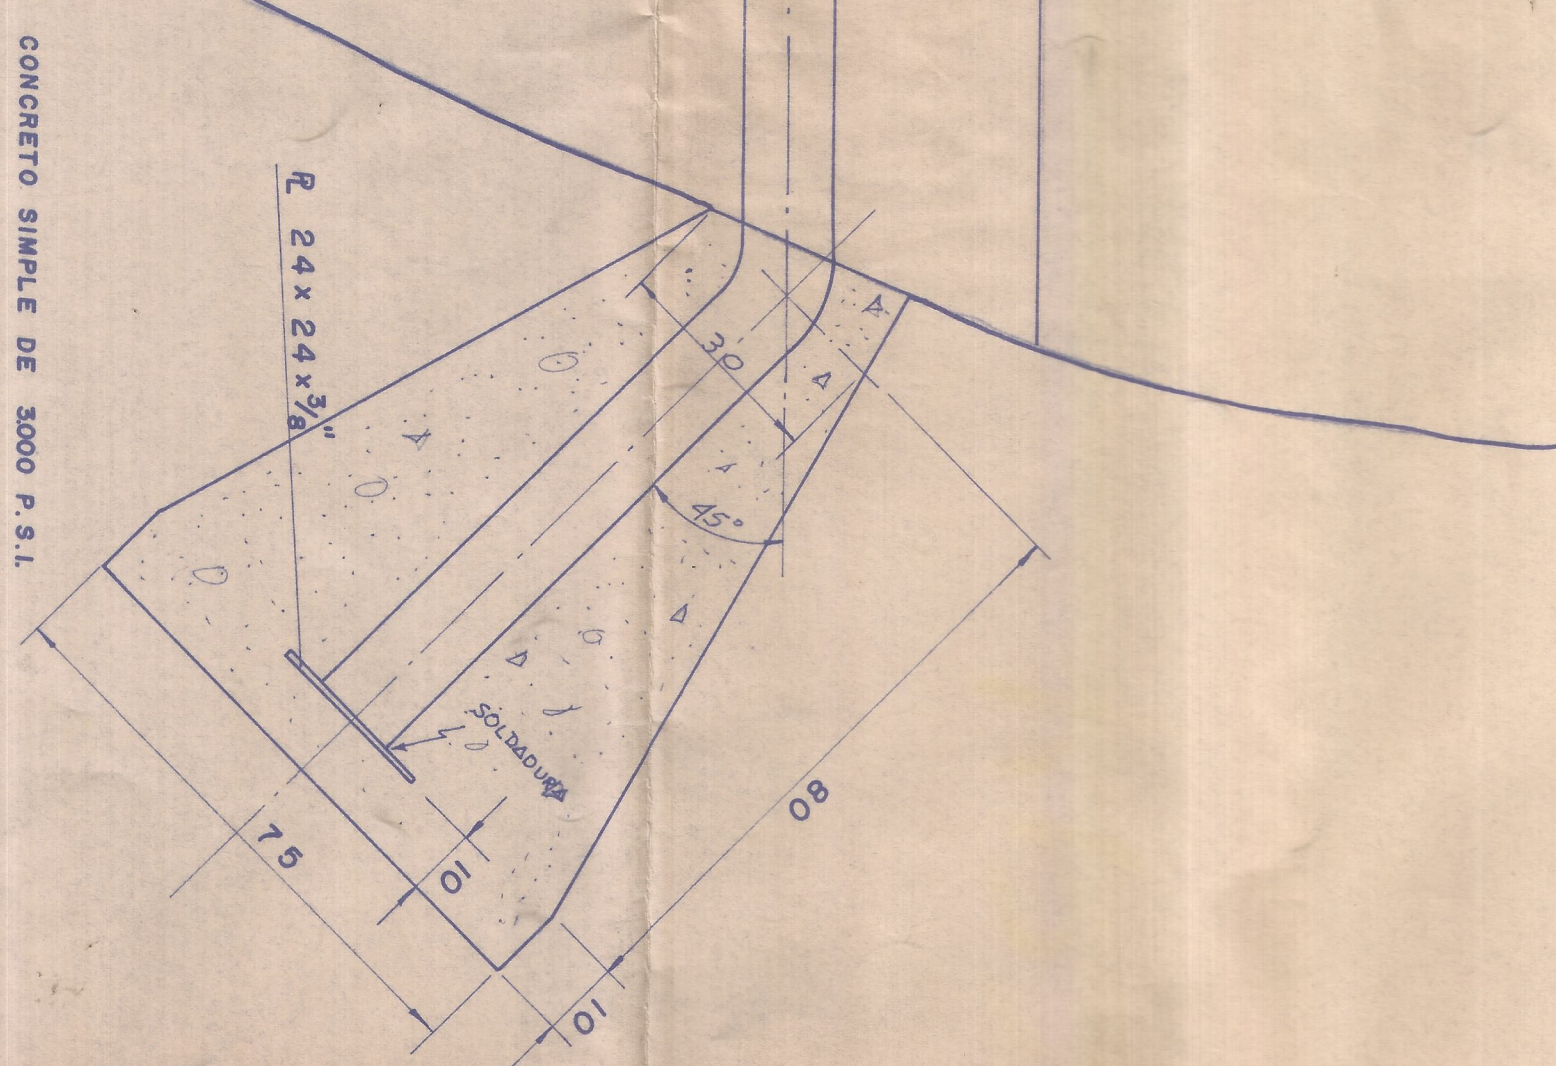


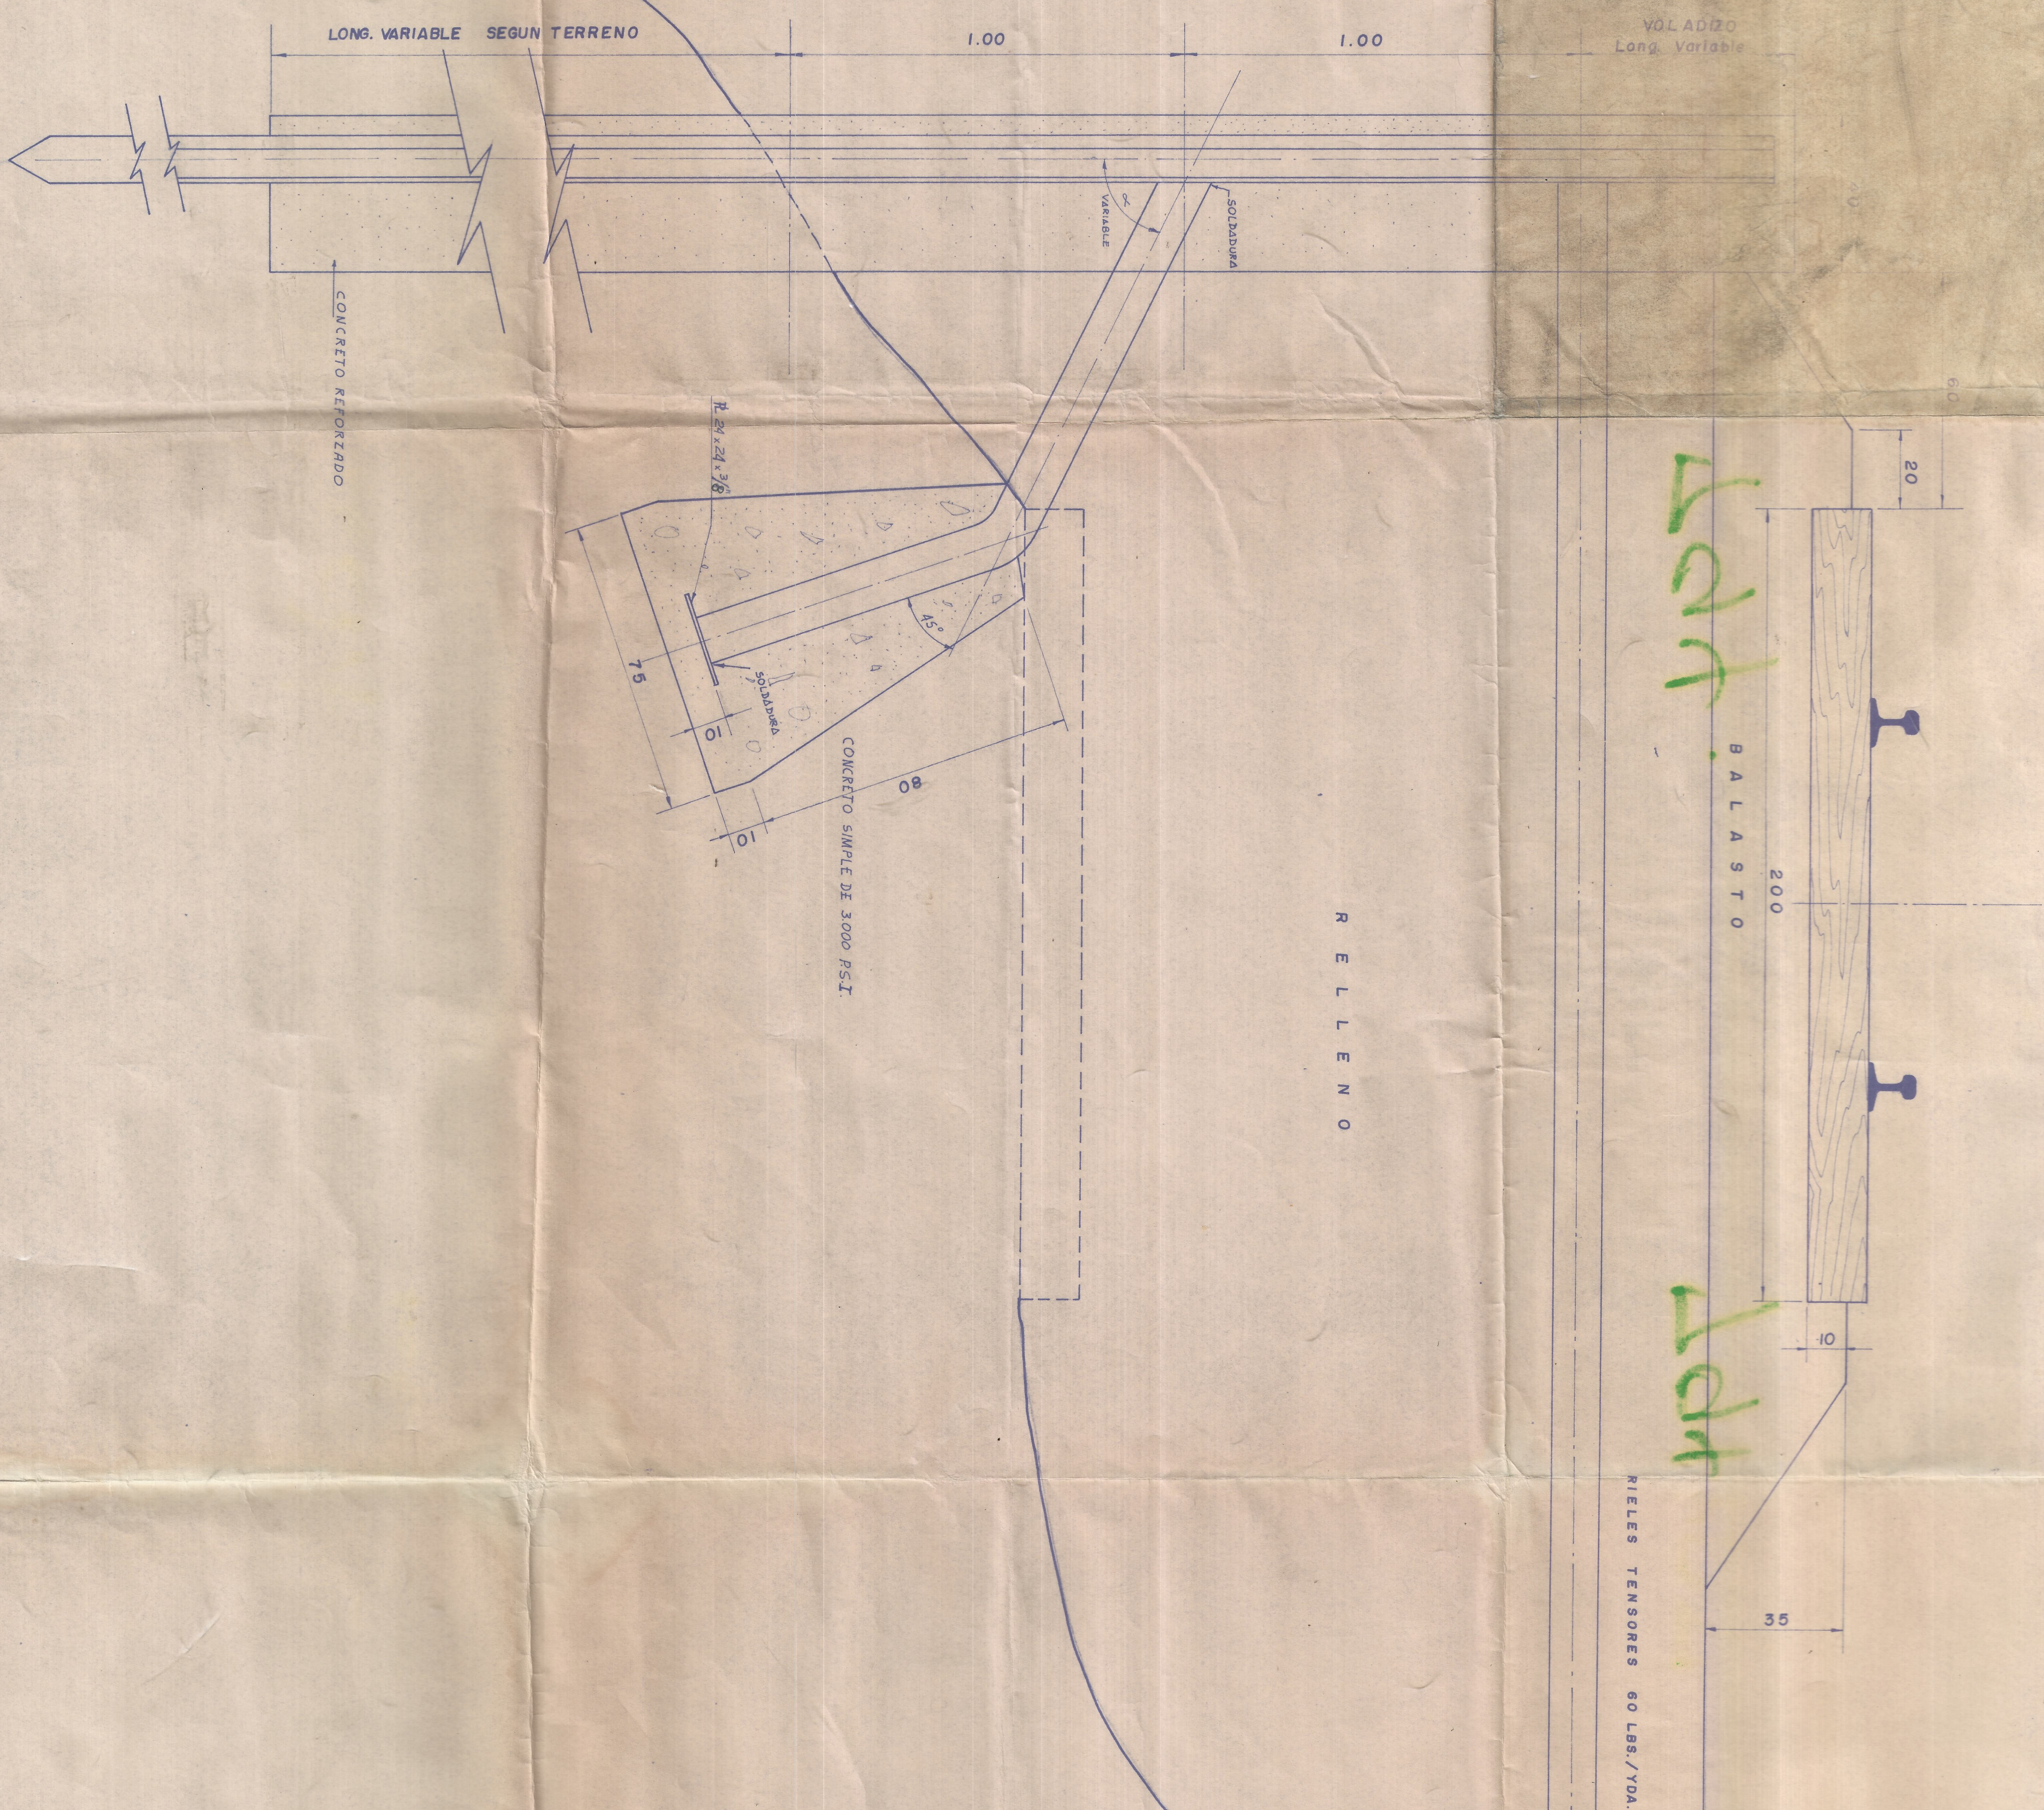

CANTIDAD APROXIMADA DE MATERIALES PARA CORTINA DE
800 mt de LONG.

[illegible]

CONCRETO.

ANCLAJE	=	4.00 M ³
COLUMNAS	=	3.15 M ³
PLACA	=	5.66 M ³
TOTAL	=	<u>12.71 M³</u>

FERROVIARIAS NACIONALES DE COLOMBIA	DEPARTAMENTO DE ESTRUCTURAS Y MATERIAS	OBRA: DETALLES CORTE TRANSVERSAL - POSICION RIELES TENEDORES Y EMPOTRAMIENTO.	PROYECTO: <i>Exp. 1000</i>
APPROBADO:	ELABORADO: <i>1/7</i>	ESCALA: 1	PLANO: Nº DE 6
DIBUJO: J. L. GARCIA C.			