
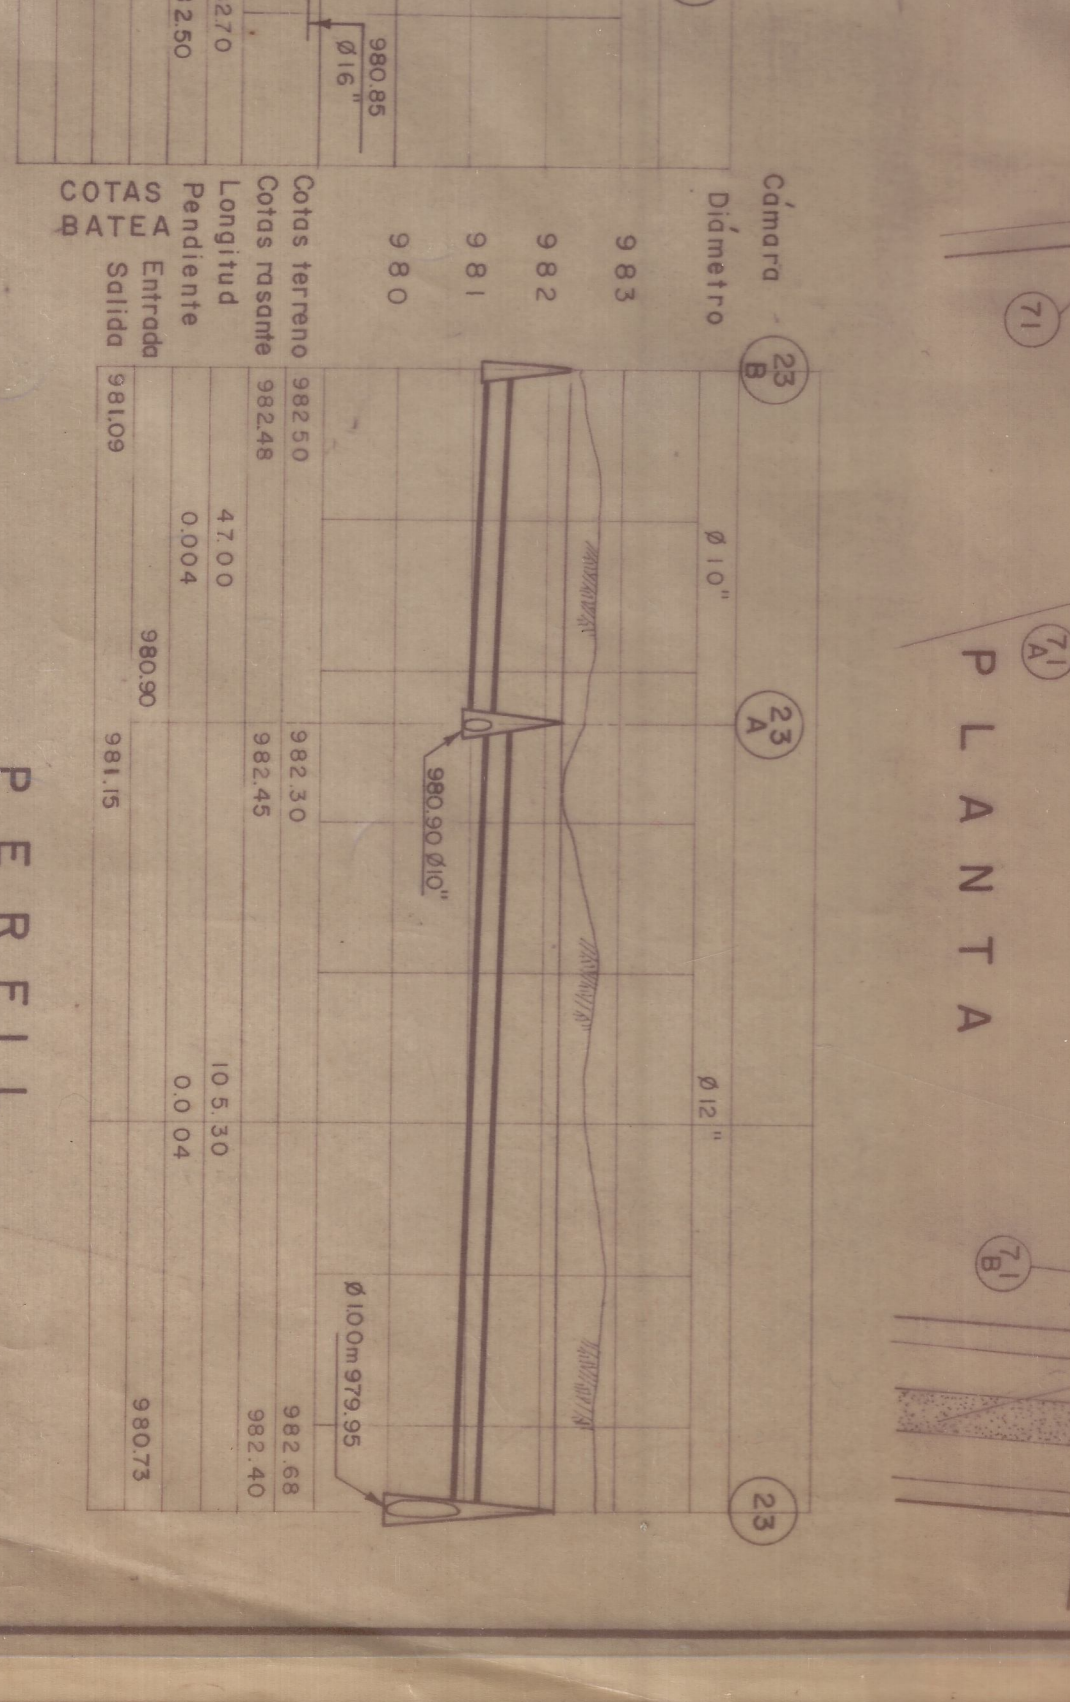
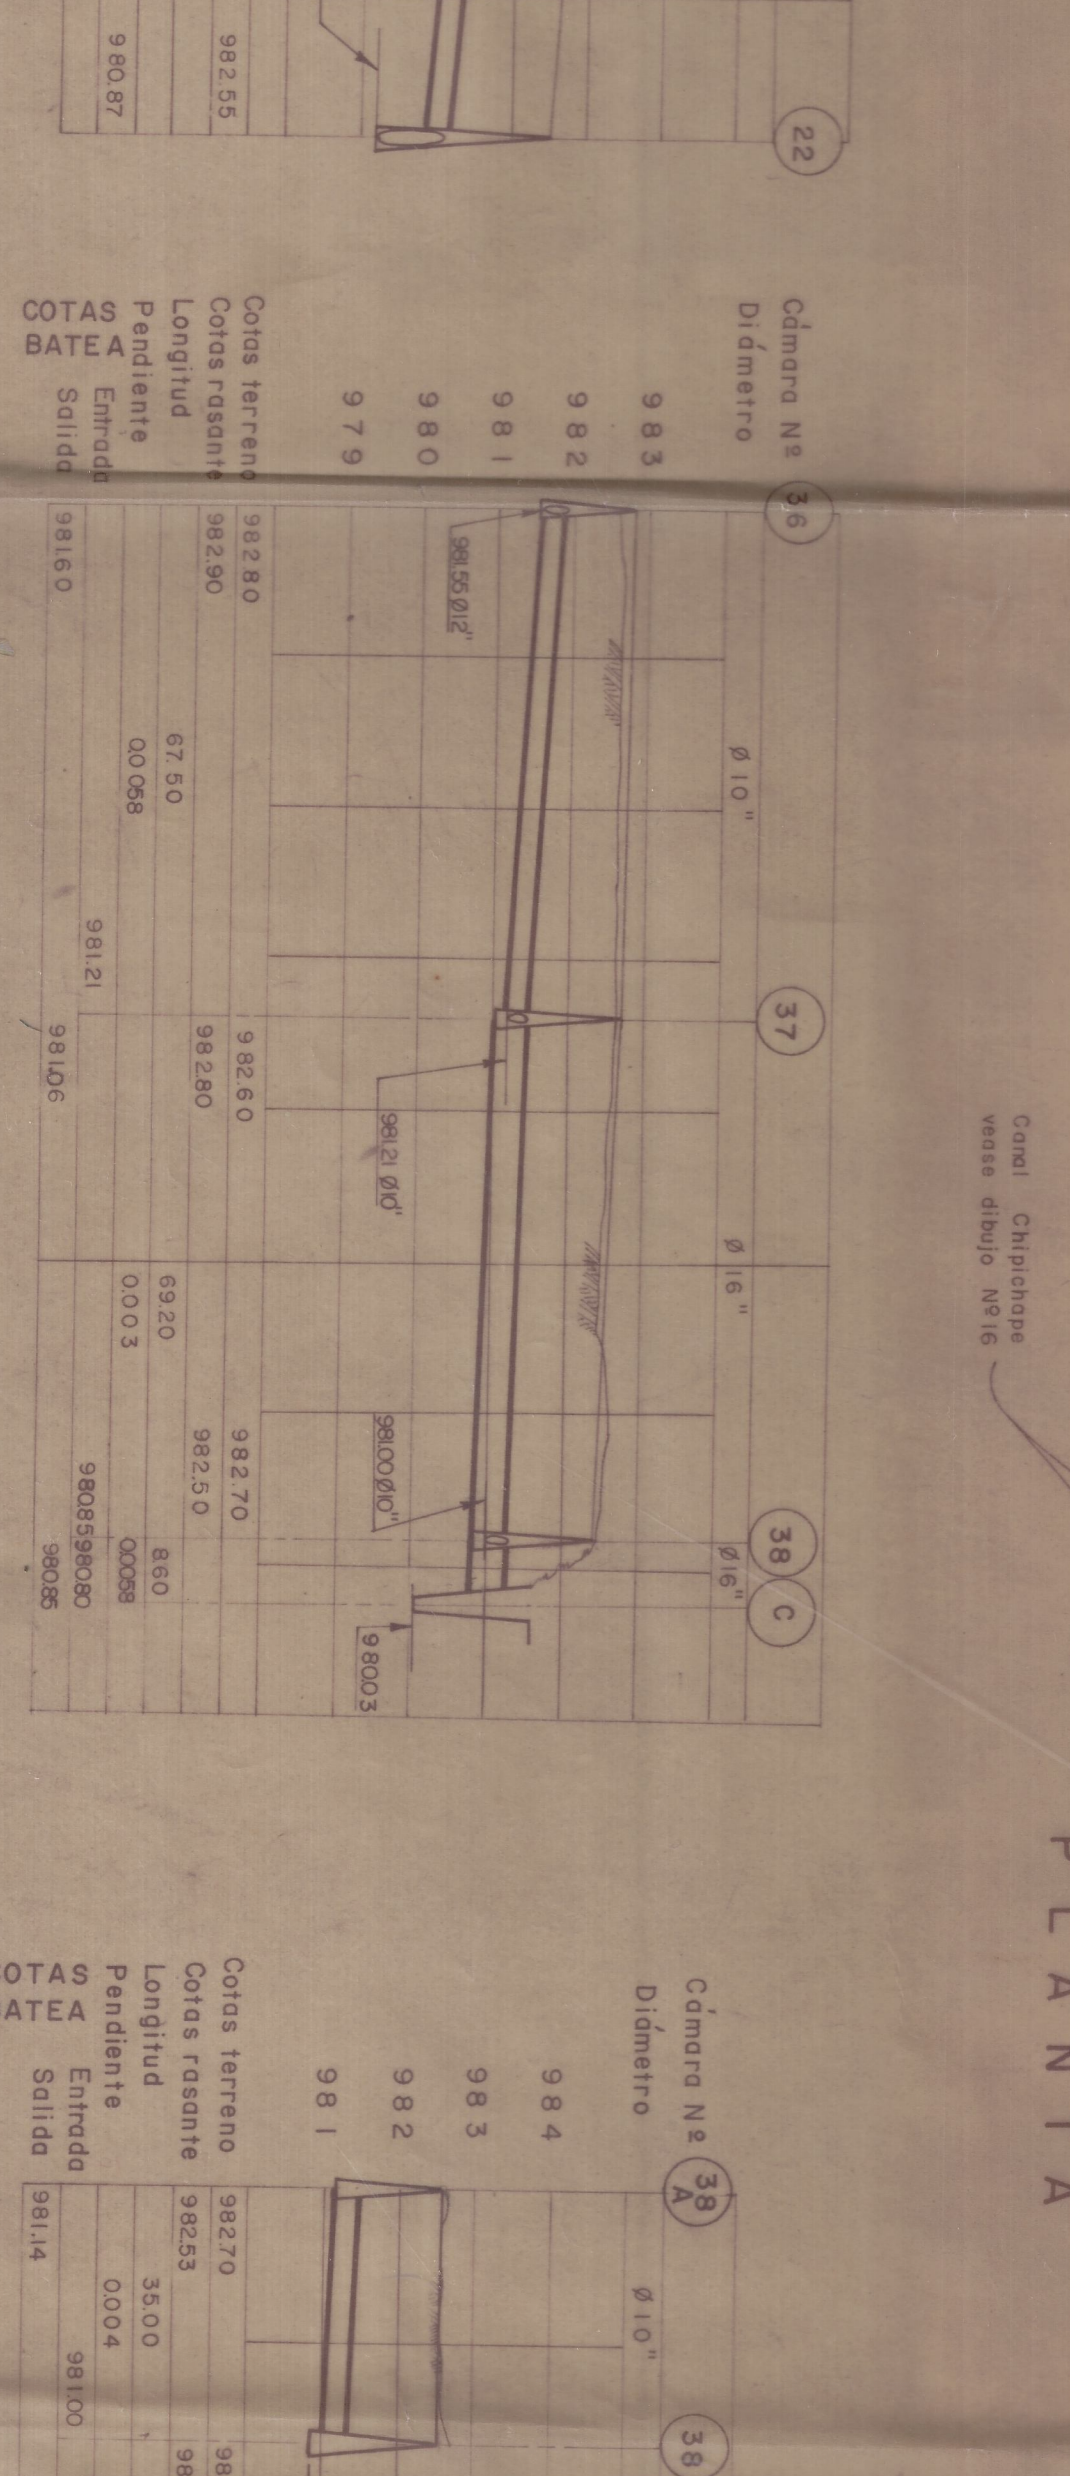
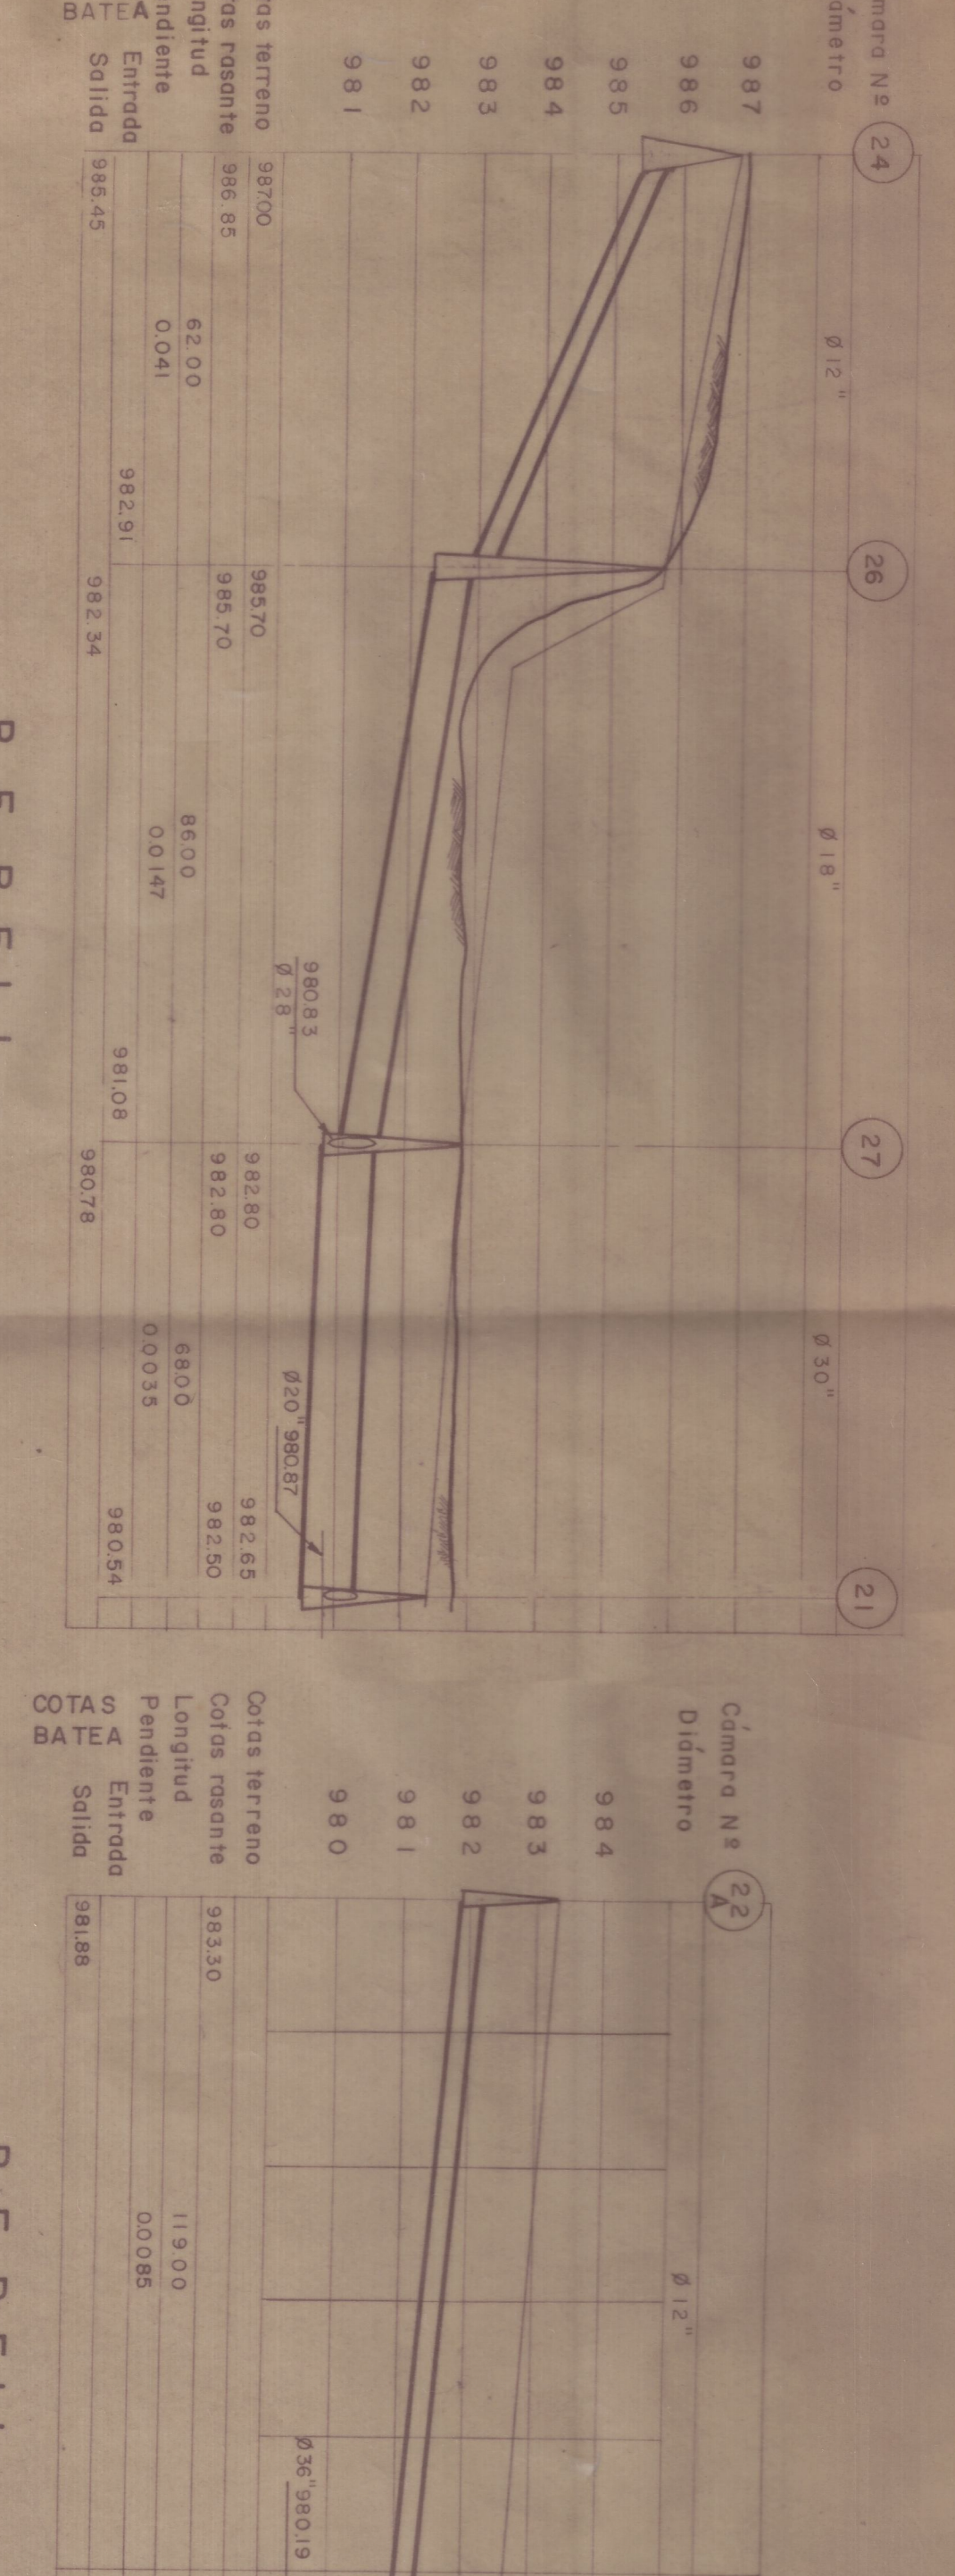
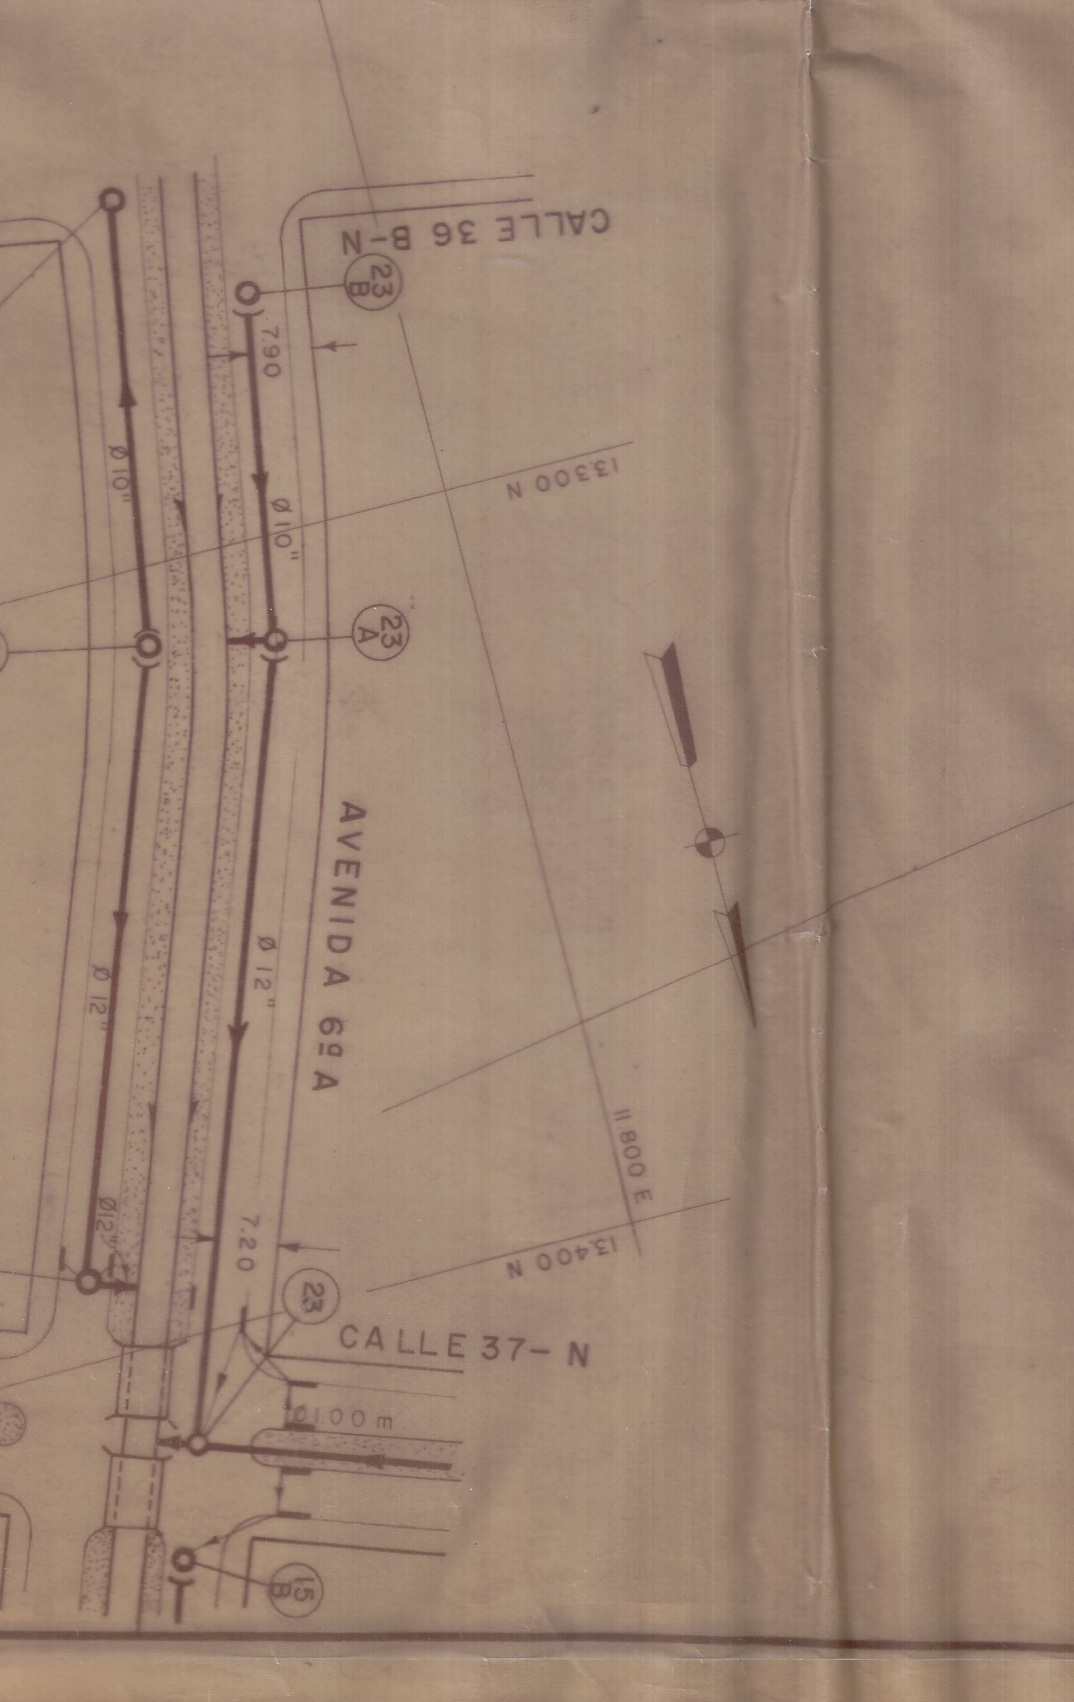
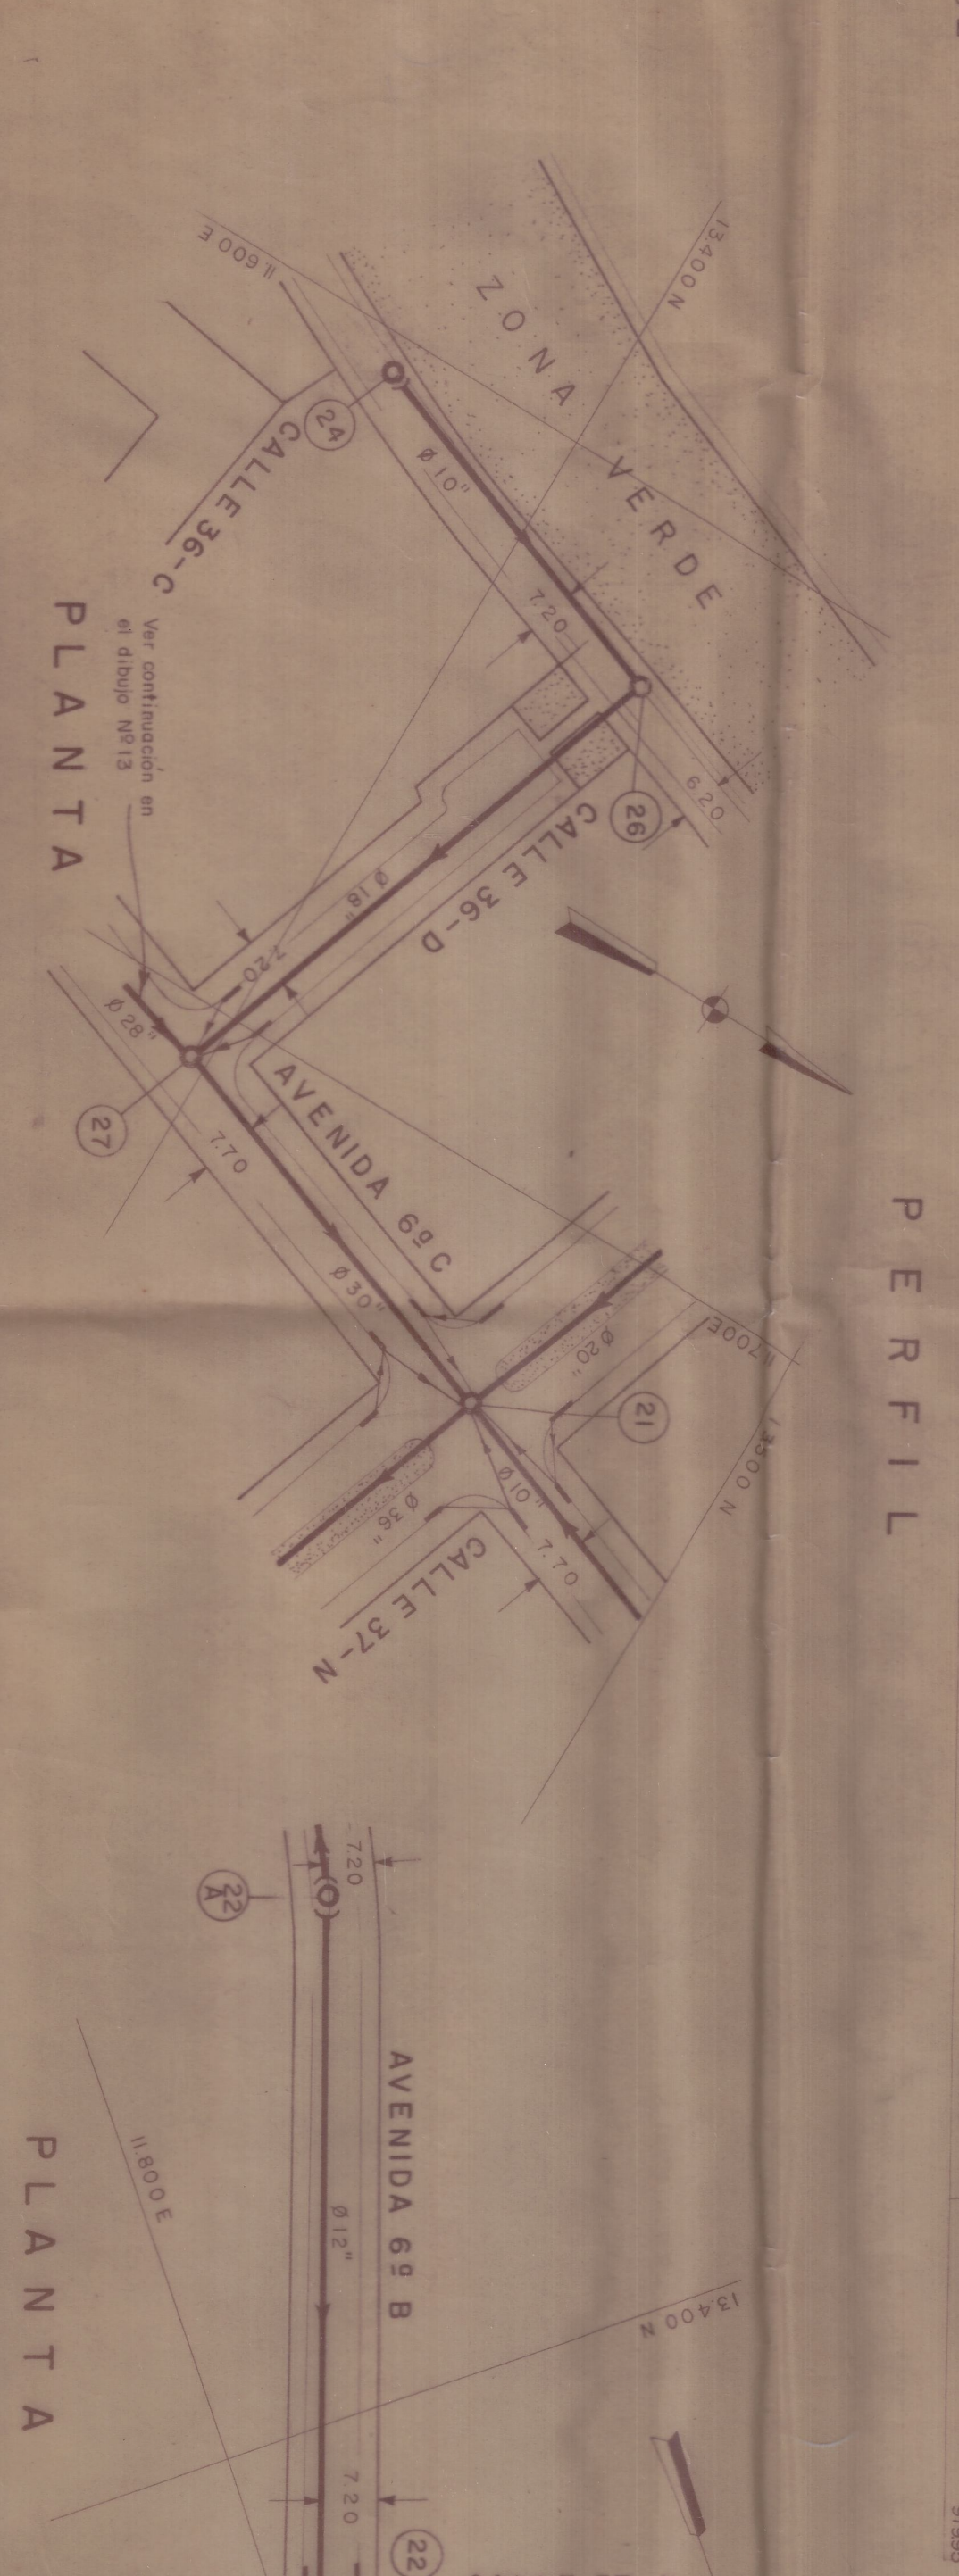
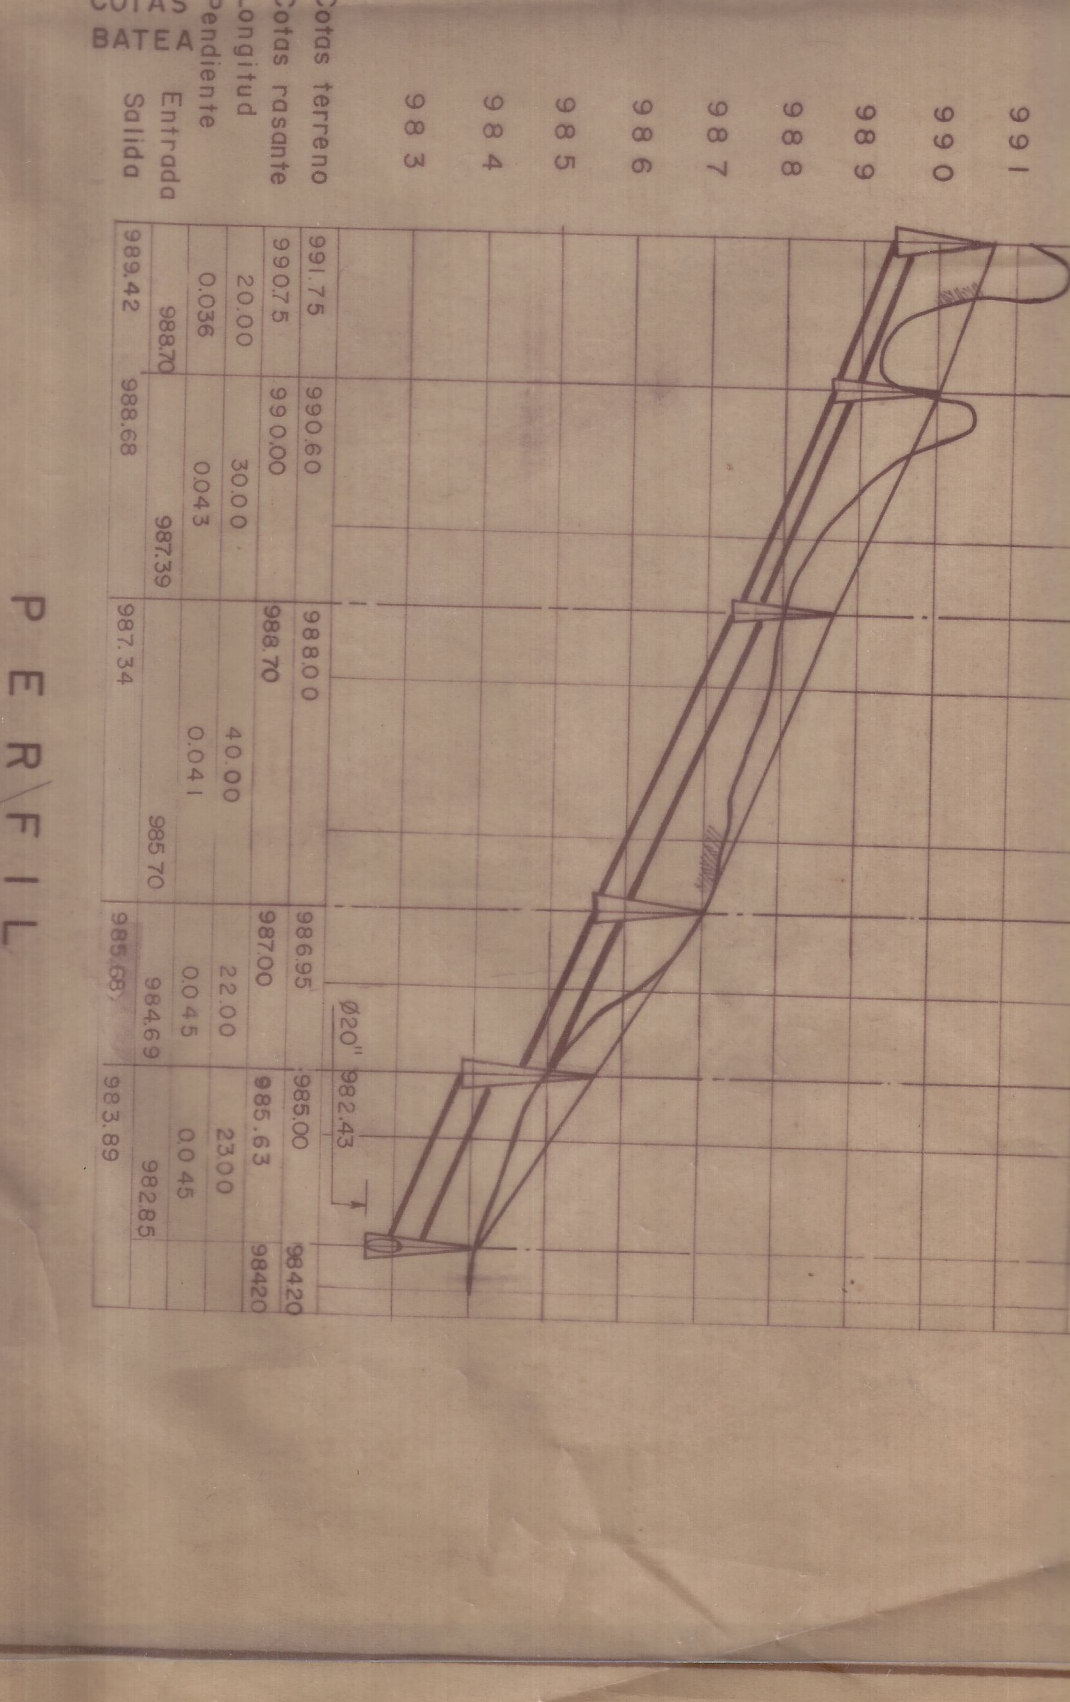
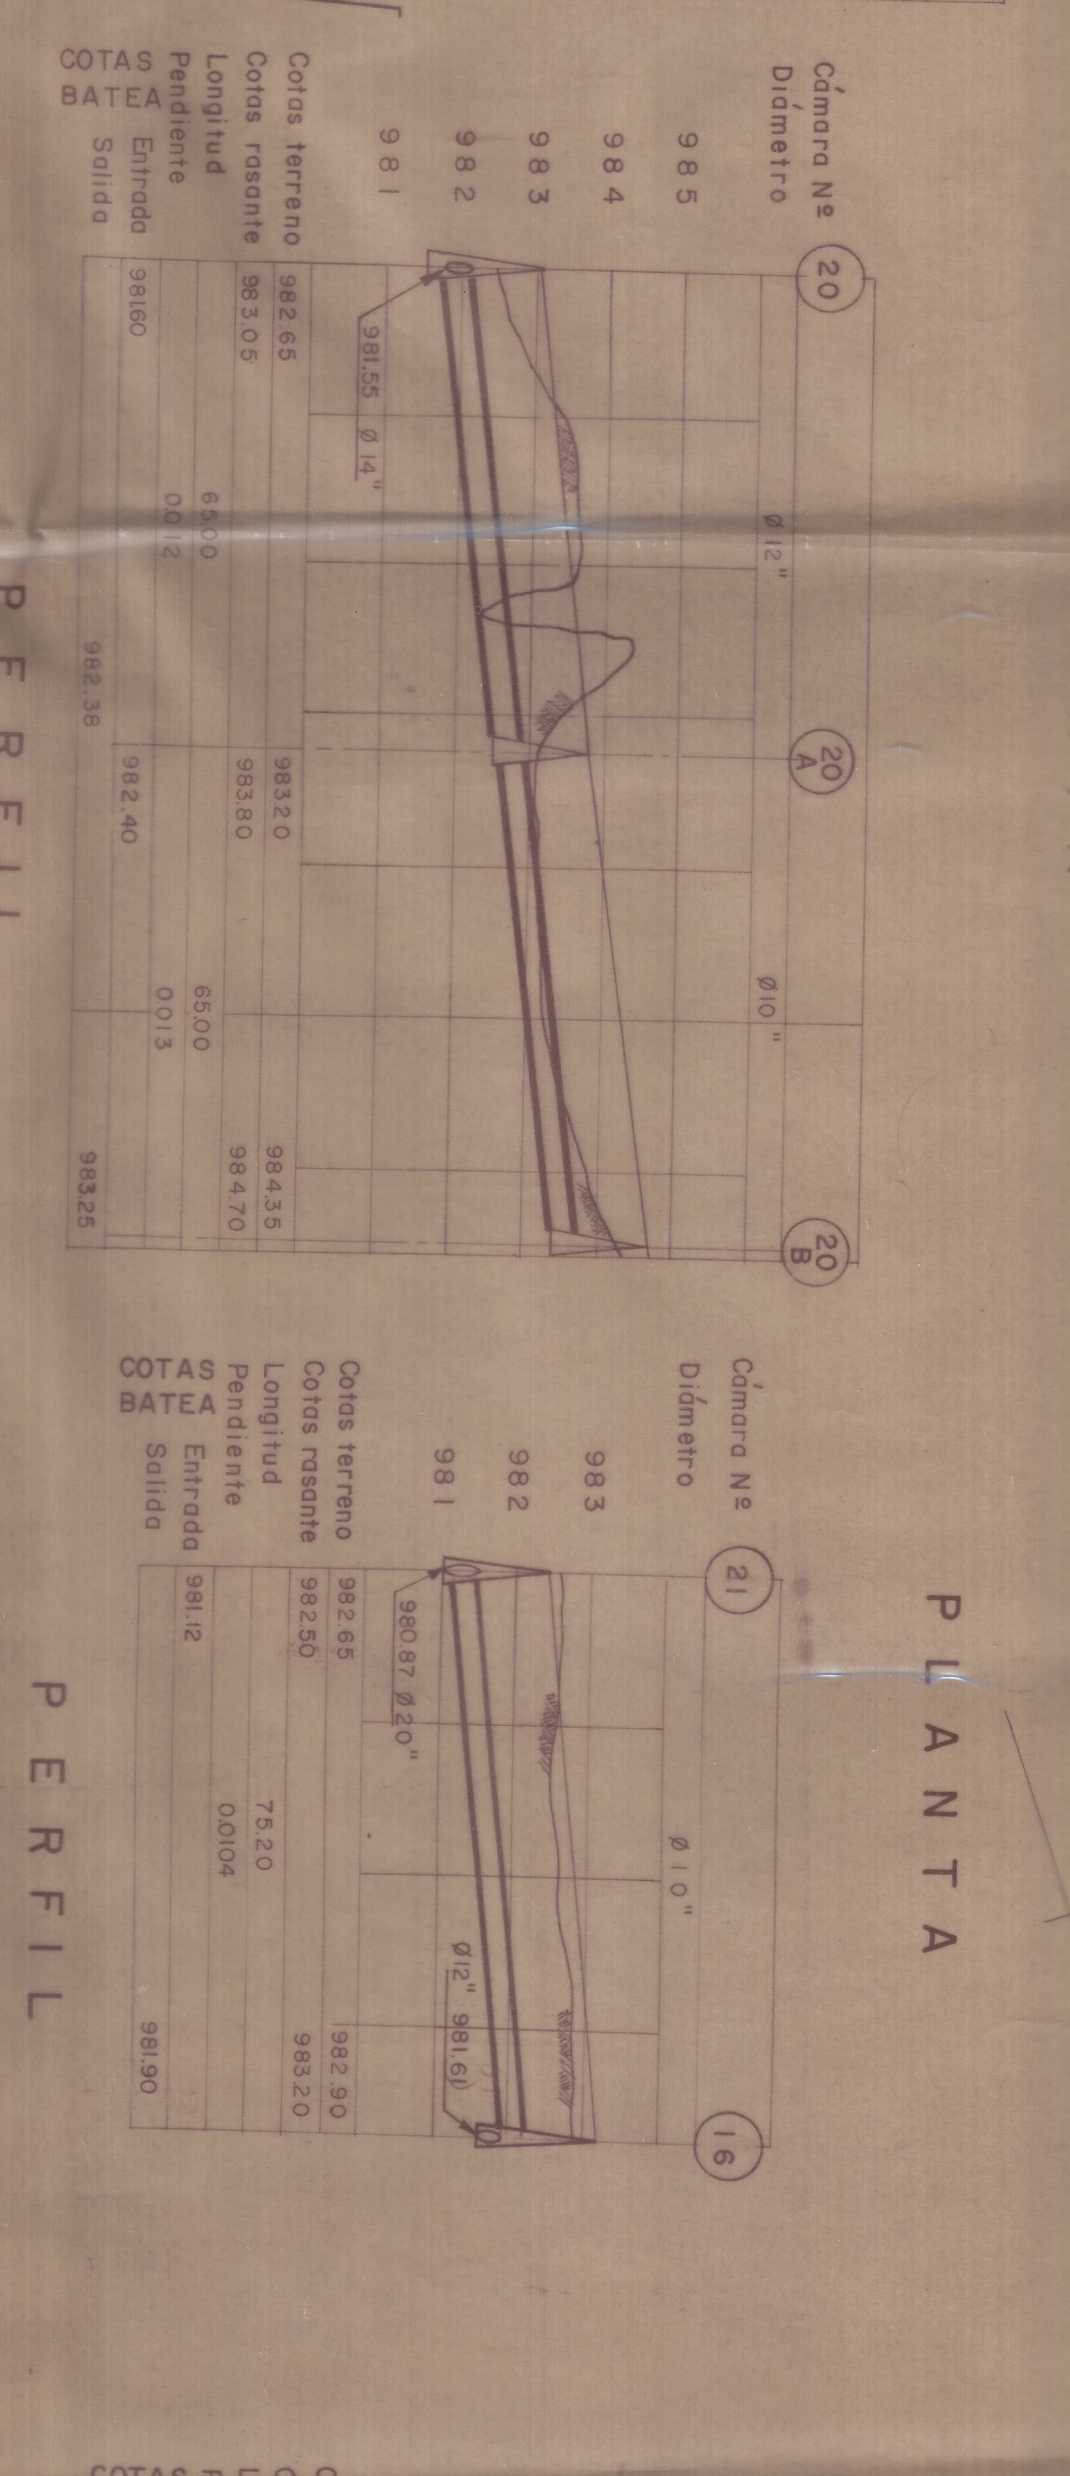
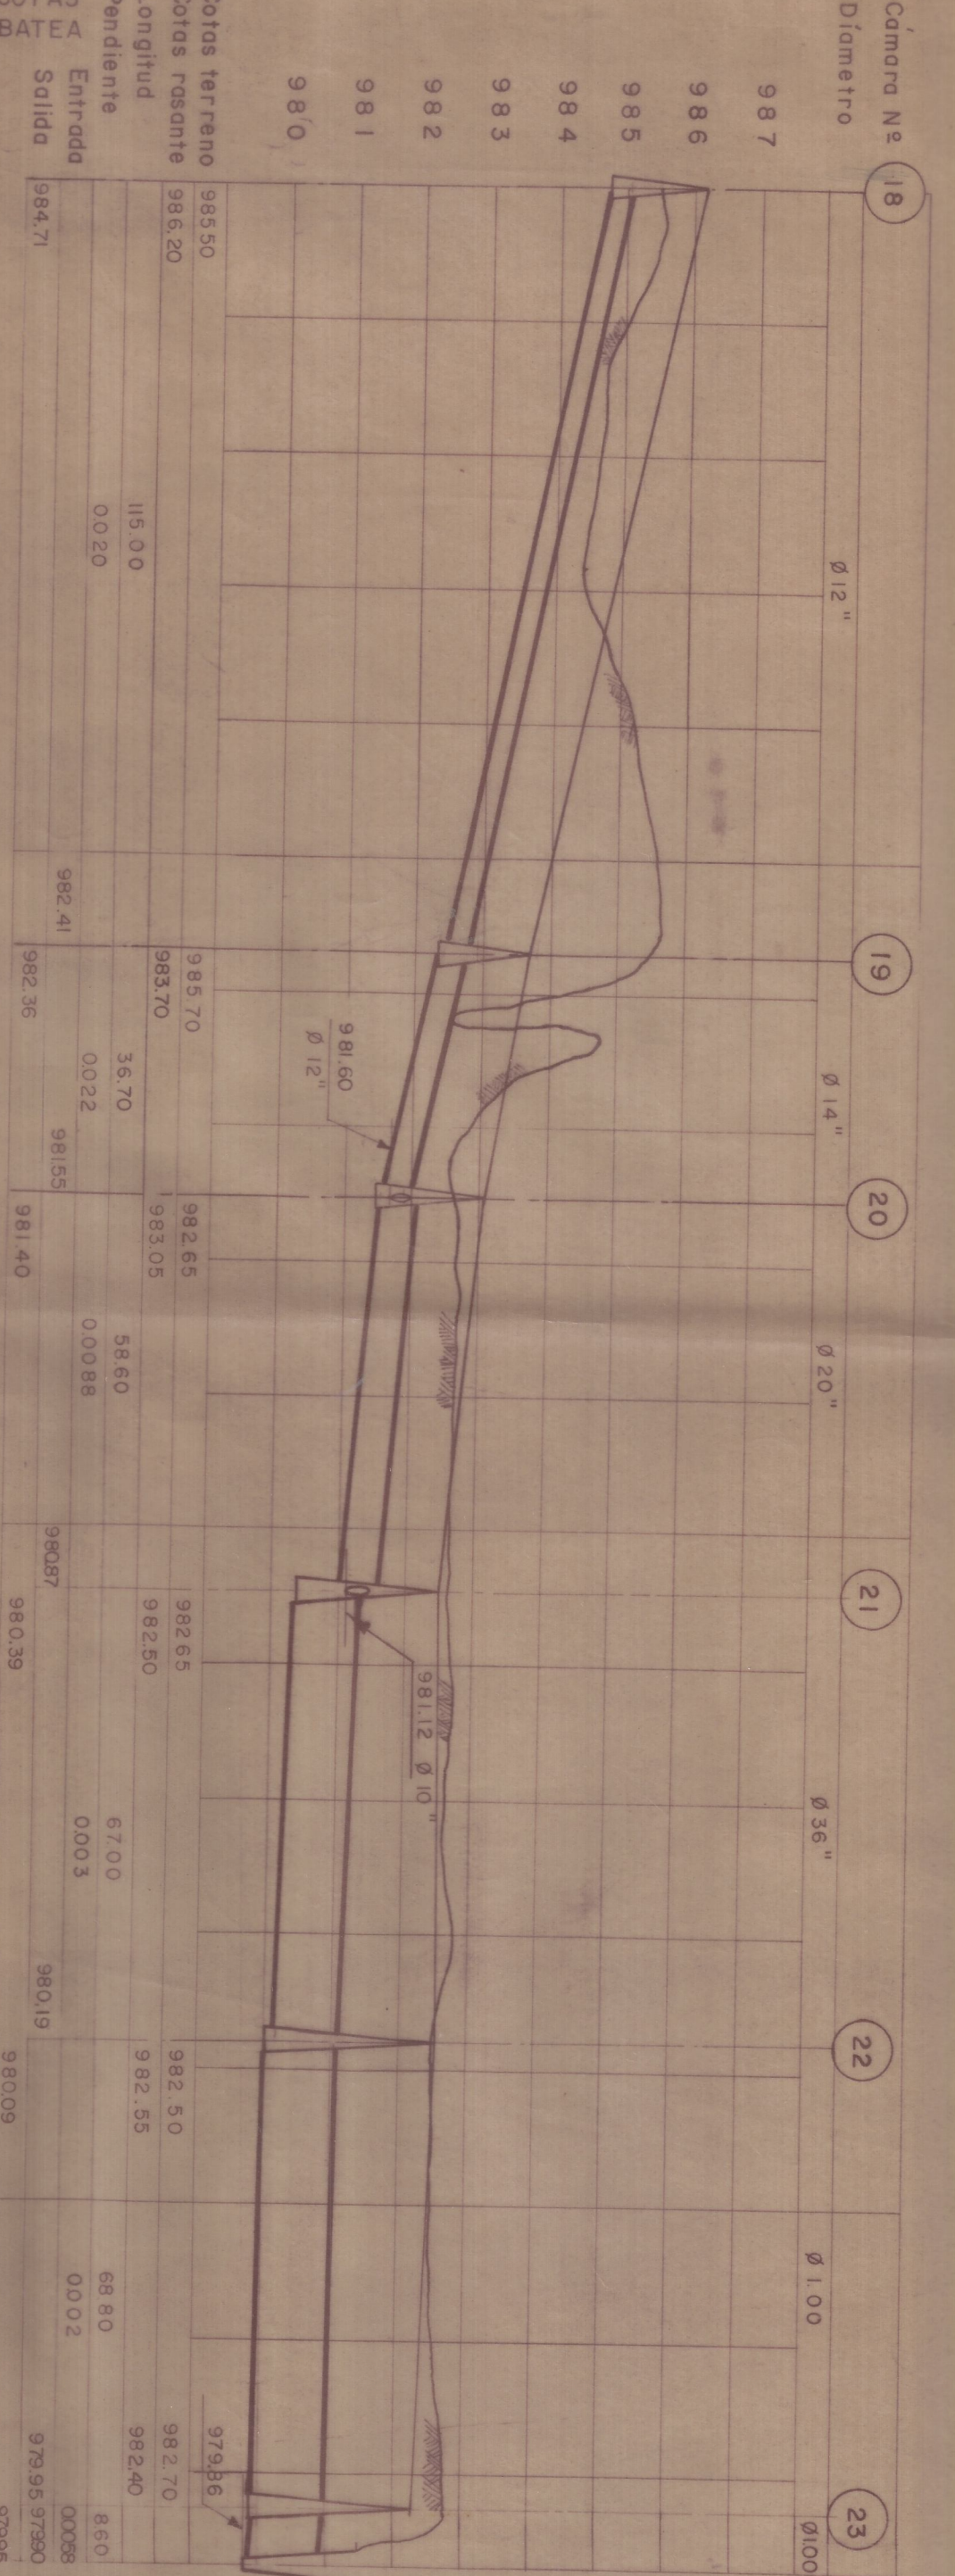
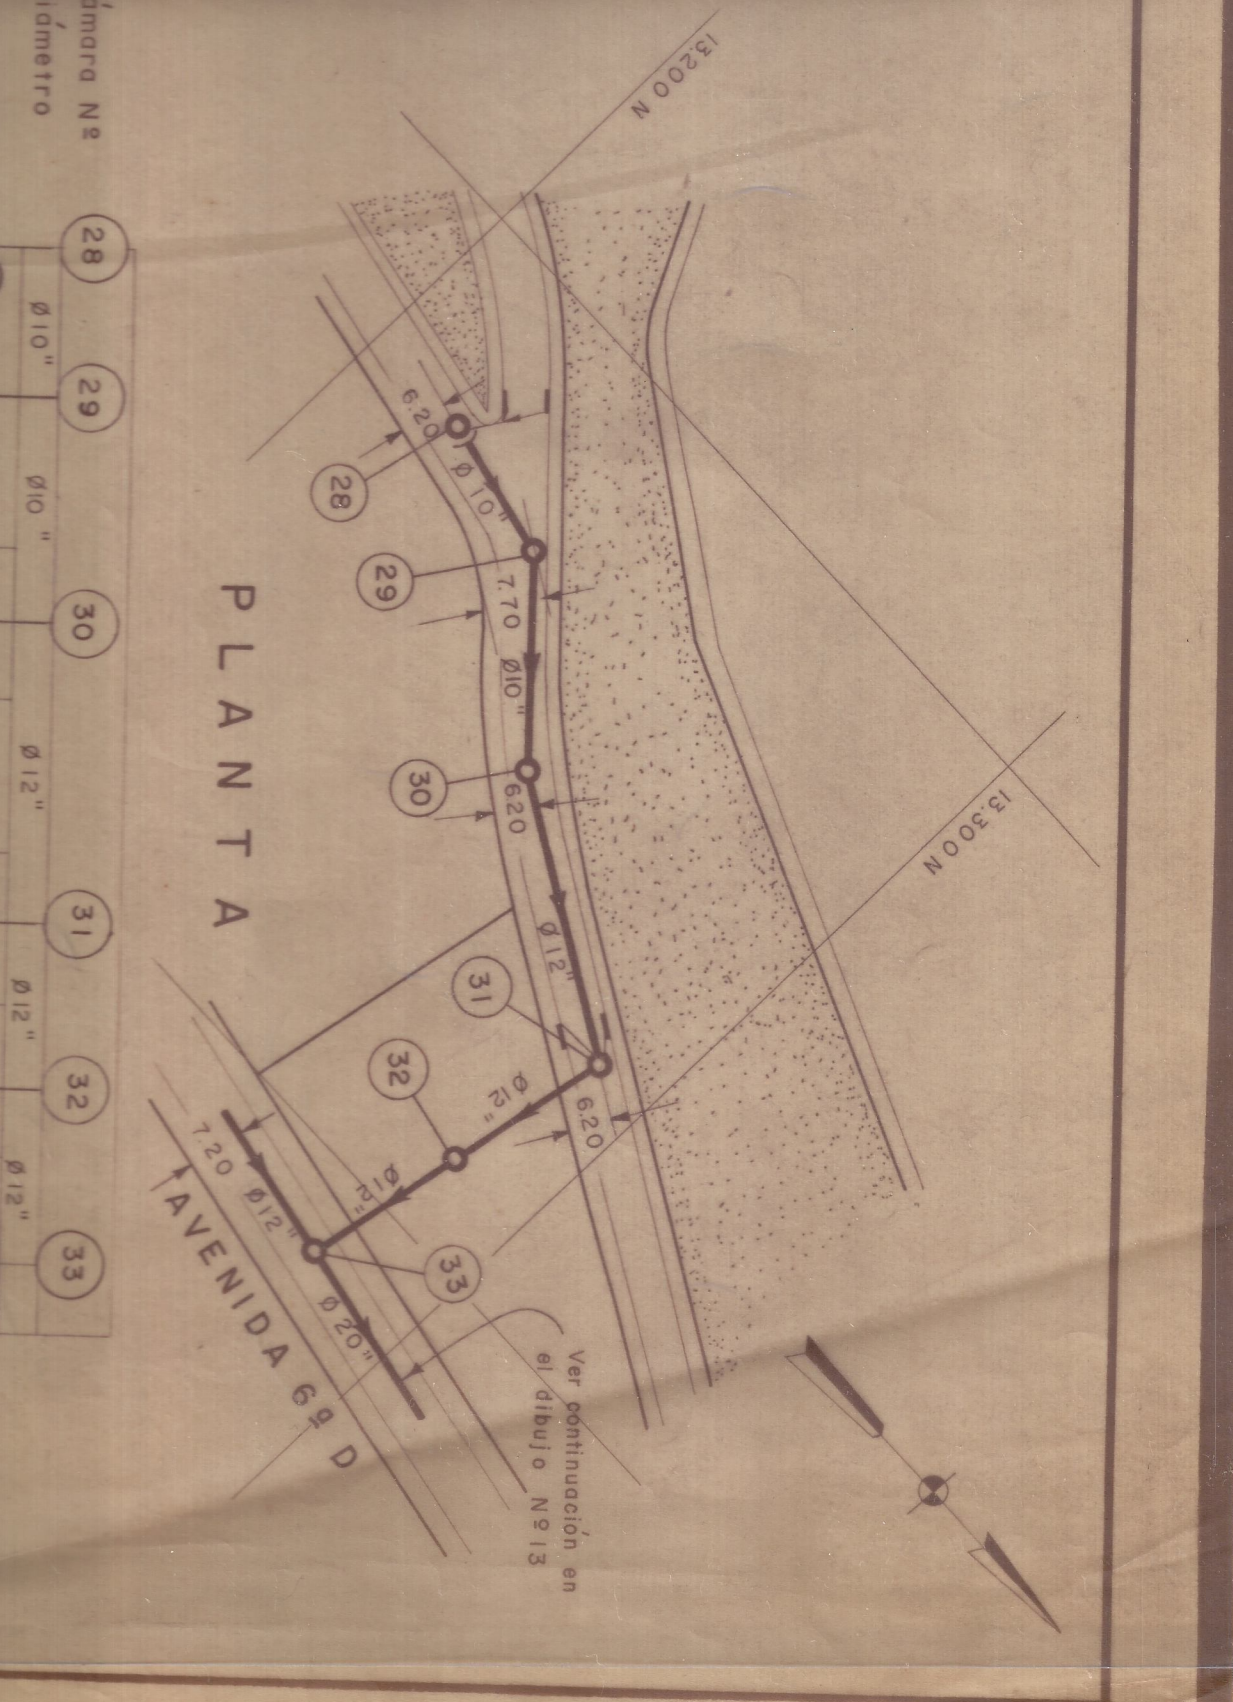
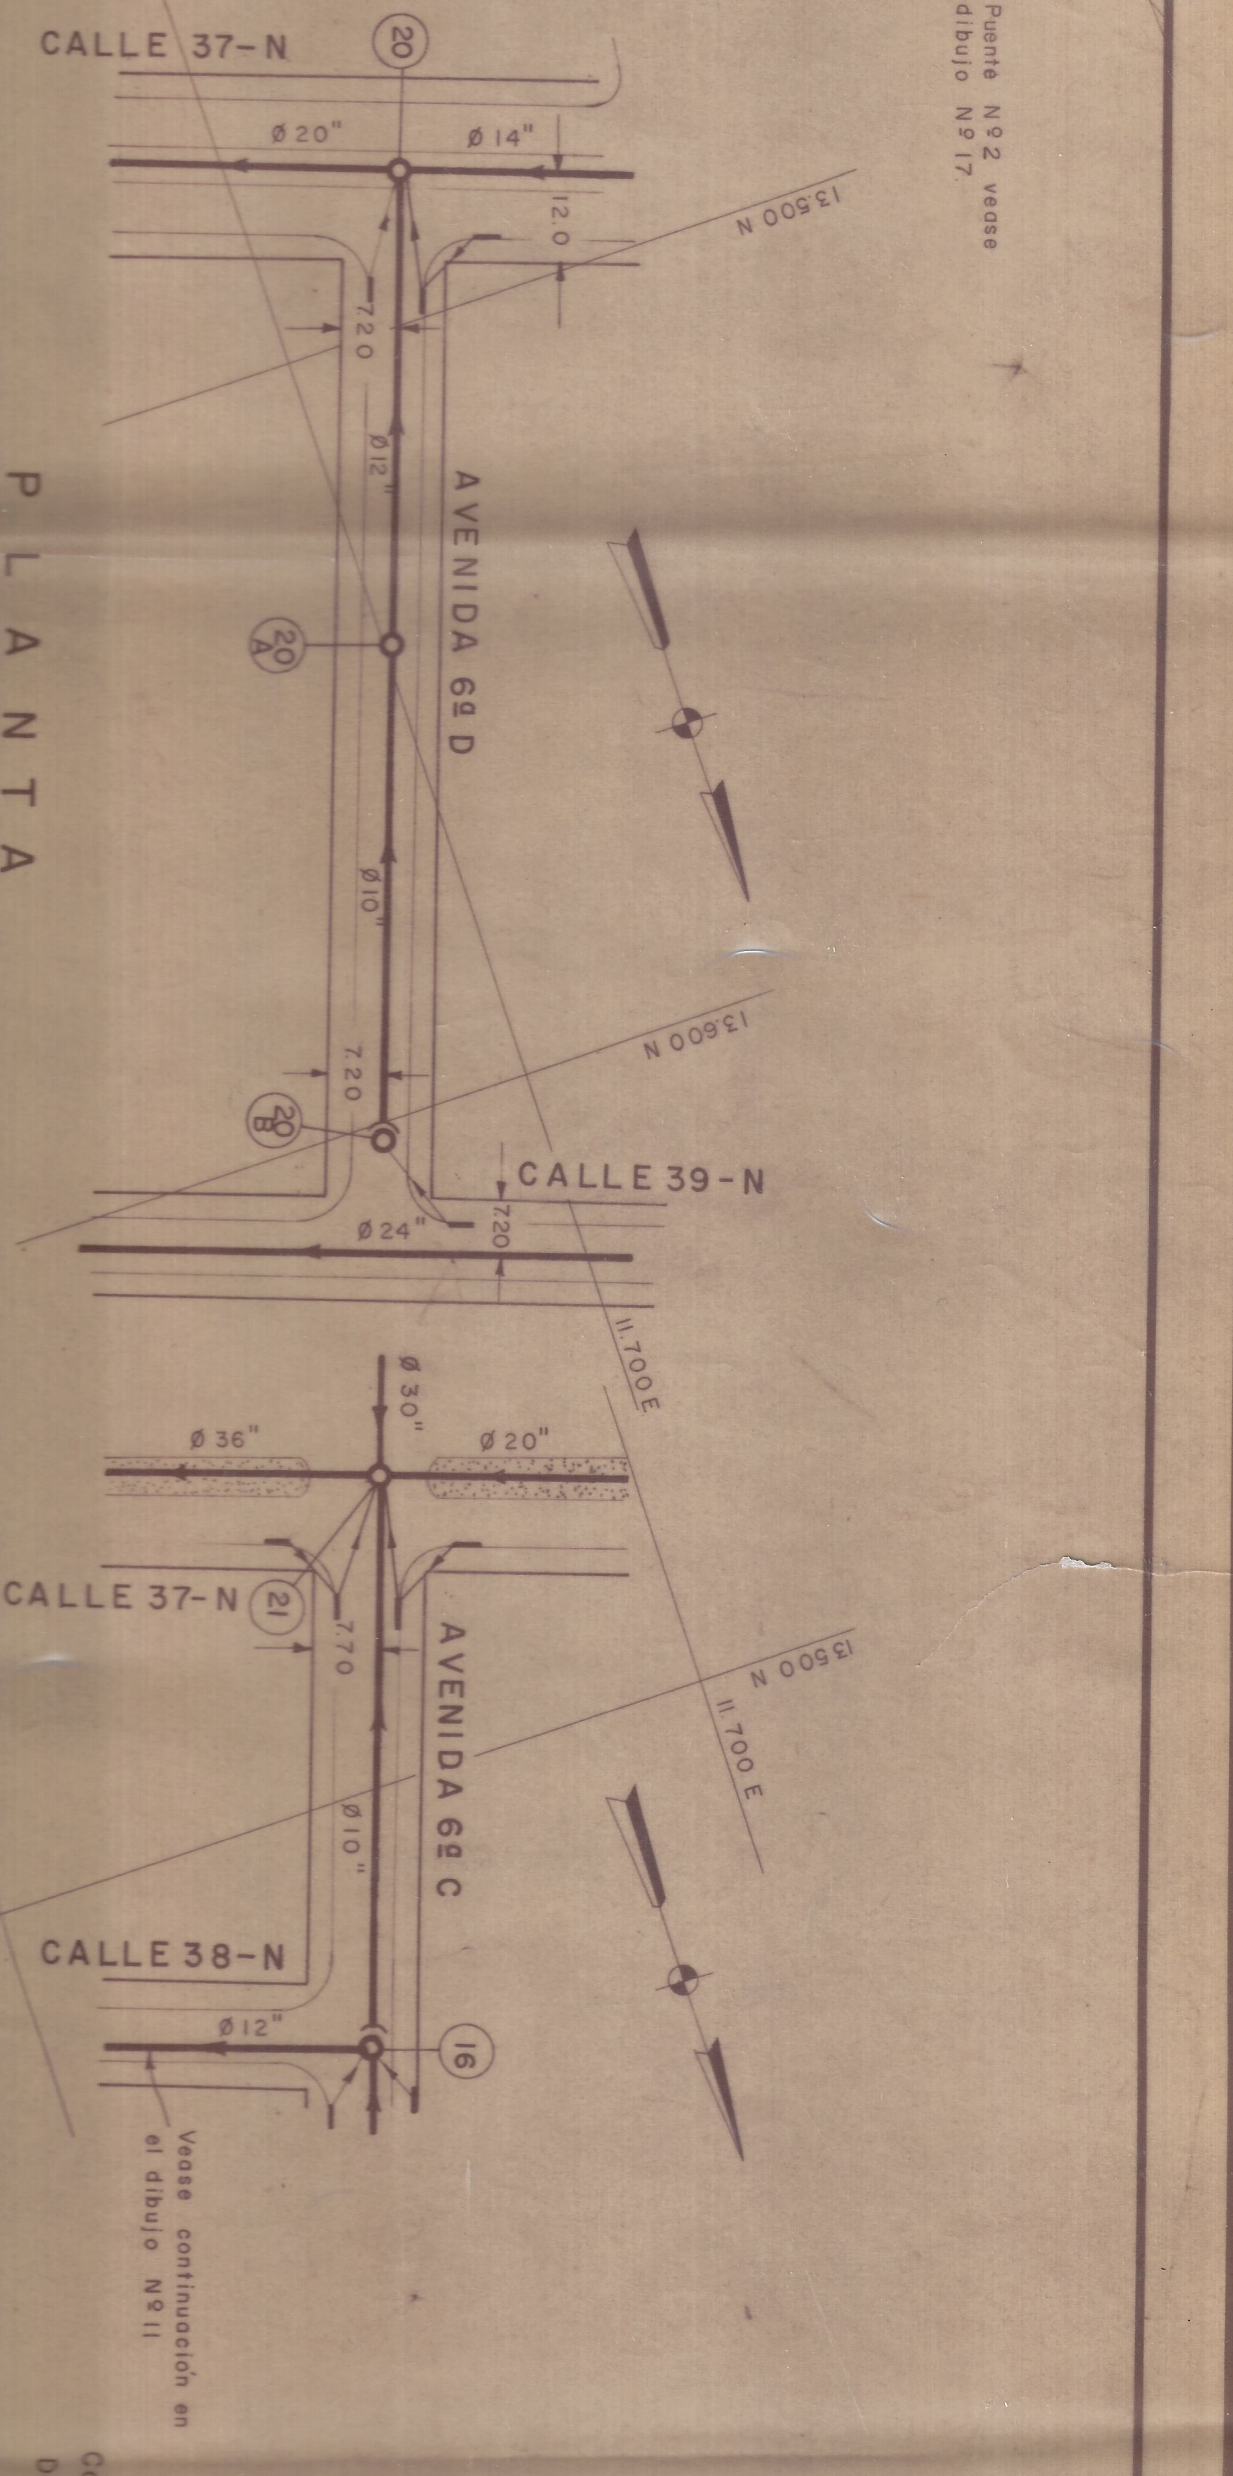


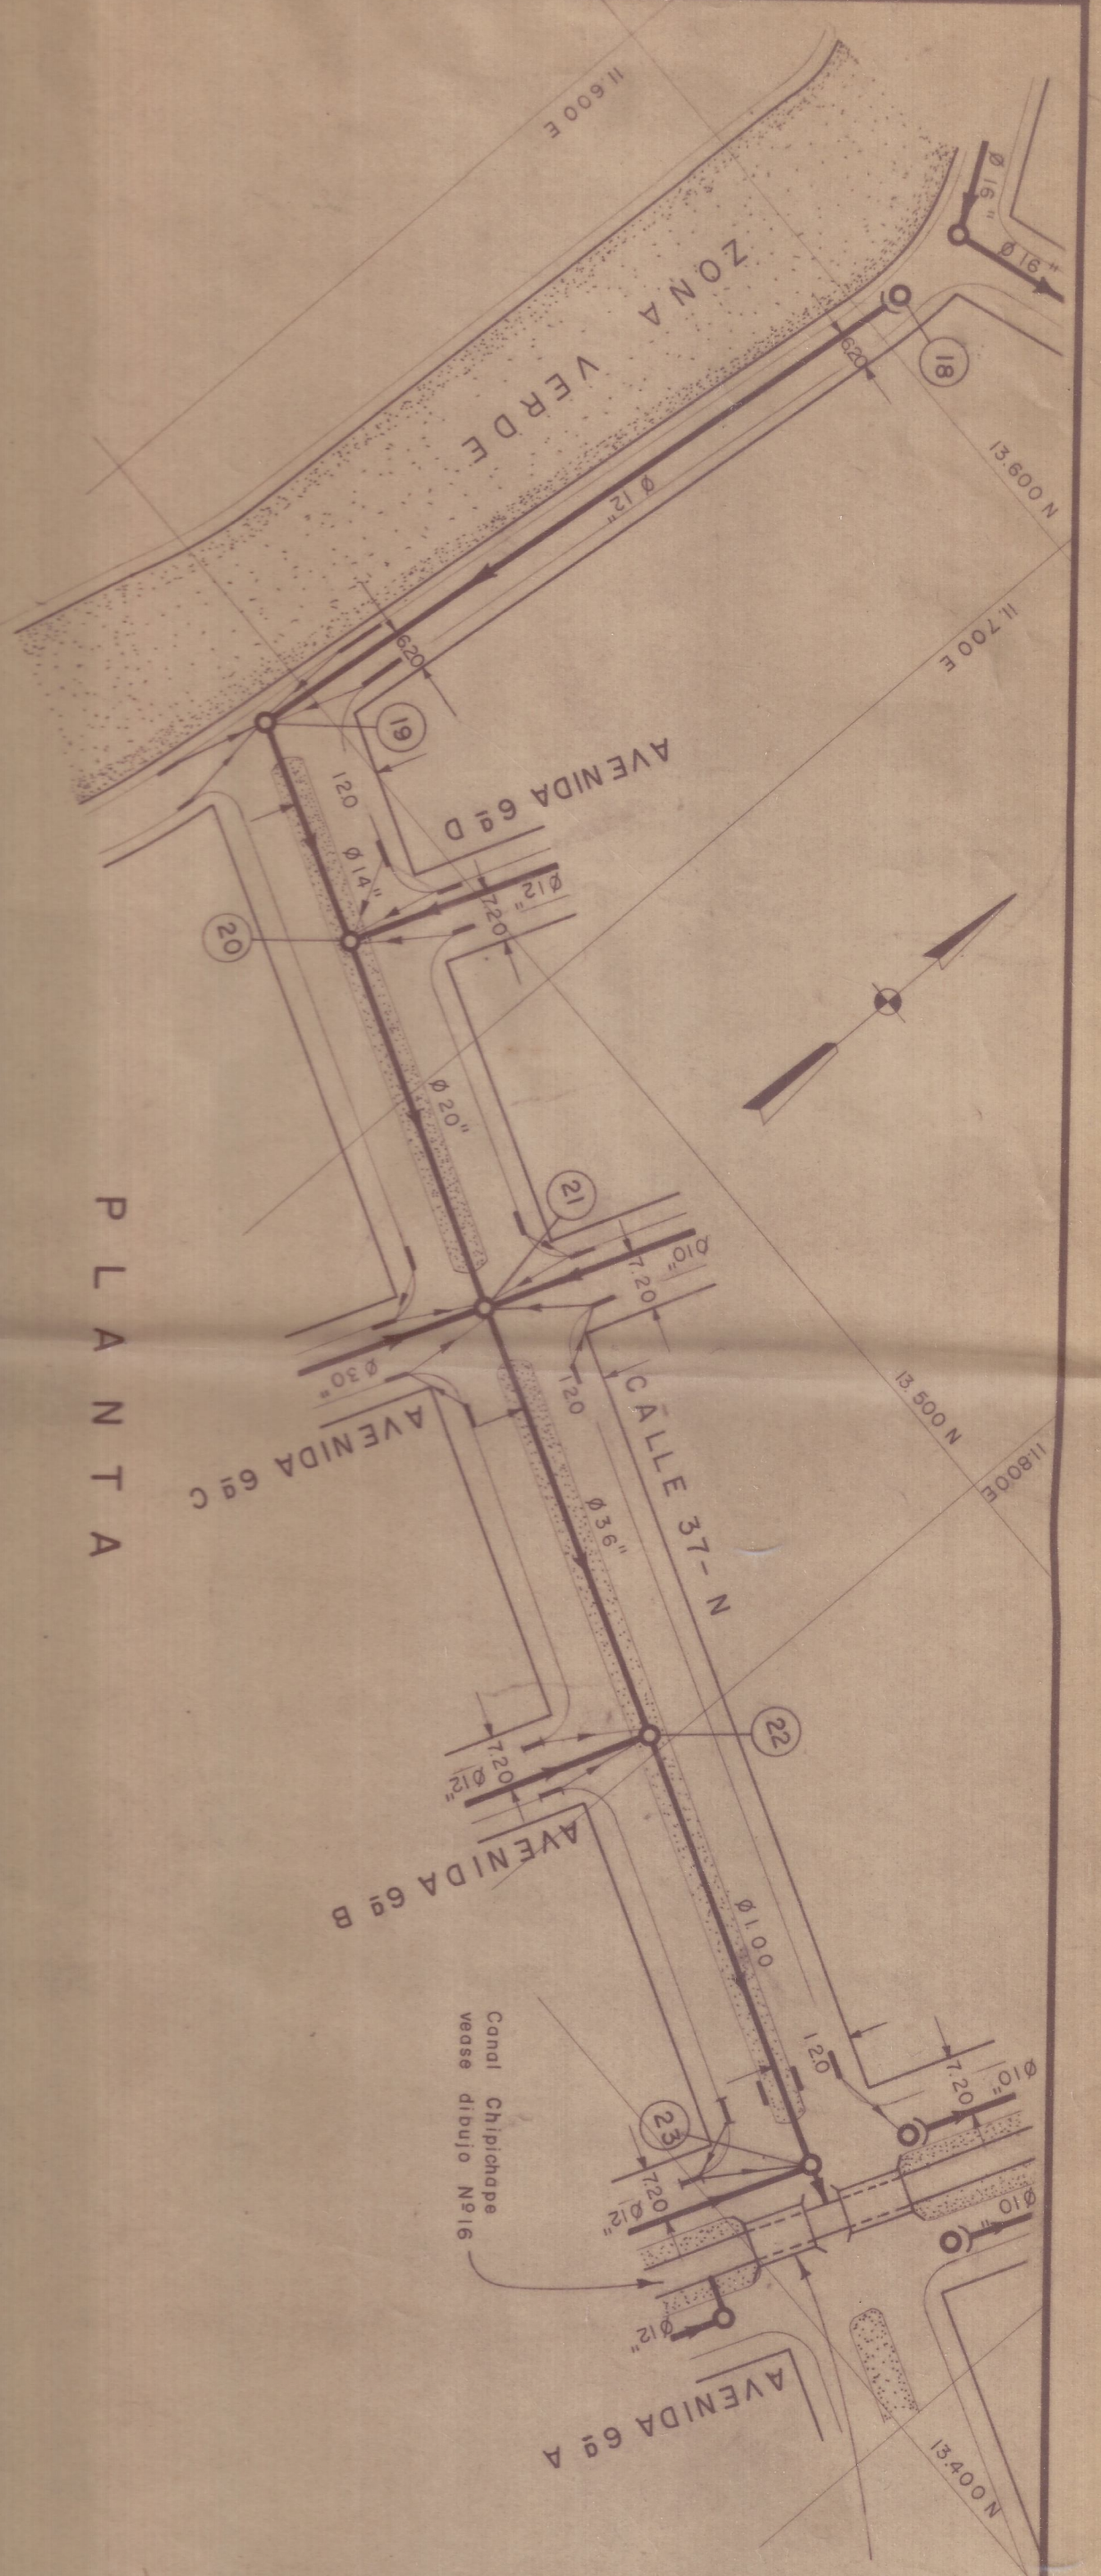

URBANIZACION CHIPICHAPE

PROPIEDAD DE LOS FERROCARRILES NACIONALES-DIVISION PACIFICO

HERNANDO GONZALEZ HURTADO

INGENIERO CONSULTOR

Edificio ZACORRE OFICINA No. 4-14

CALI, VALLE

ALCANTARILLADO PLUVIAL

PLANTAS Y PERFILES

ESCALAS H=1:1000 V=1:100

EMPRESAS MUNICIPALES DE CALI

ALCANTARILLADO

Revisado

CALI de 1969

Hoja del Plano de Cali N°

Dibujo N° 12

Son Dibujo

Archivo

Observaciones