Nº 112-C-II

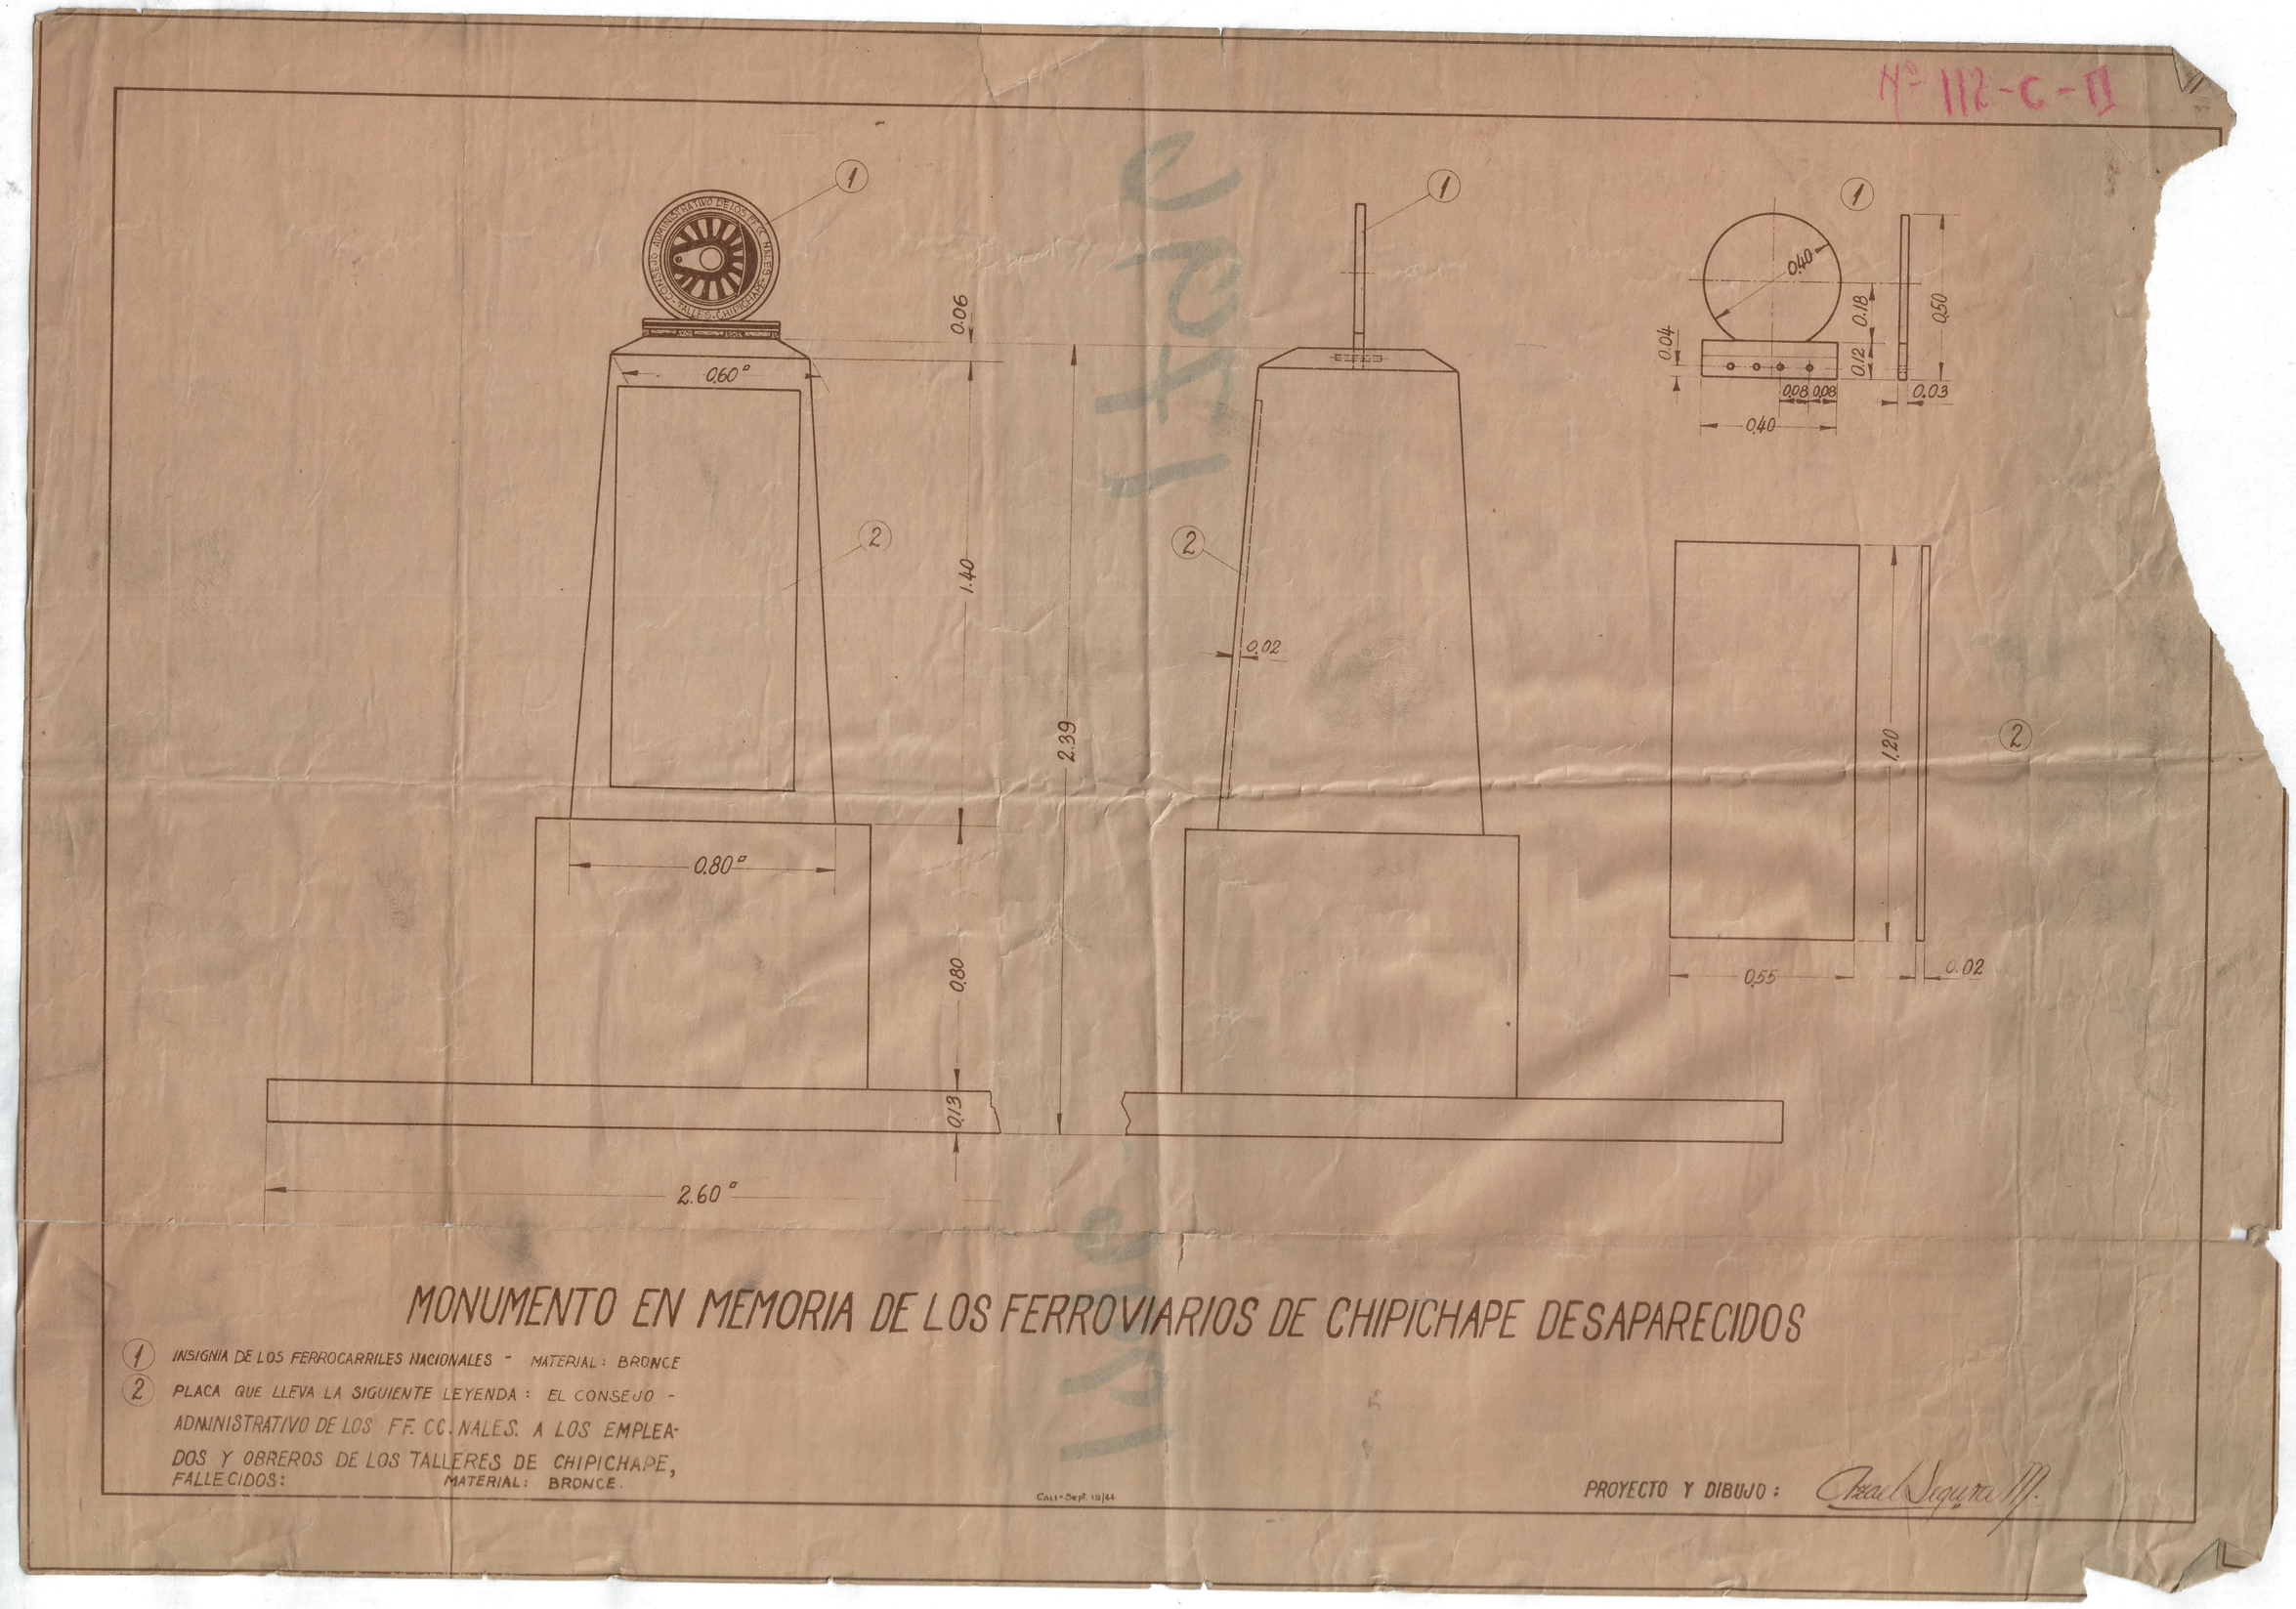

MONUMENTO EN MEMORIA DE LOS FERROVIARIOS DE CHIPICHAPE DESAPARECIDOS

(1) INSIGNIA DE LOS FERROCARRILES NACIONALES - MATERIAL: BRONCE

(2) PLACA QUE LLEVA LA SIGUIENTE LEYENDA: EL CONSEJO - ADMINISTRATIVO DE LOS FF. CC. NALES. A LOS EMPLEADOS Y OBREROS DE LOS TALLERES DE CHIPICHAPE, FALLECIDOS: MATERIAL: BRONCE.

Cali - Sept. 13/44

PROYECTO Y DIBUJO: Oscar Segura M.