
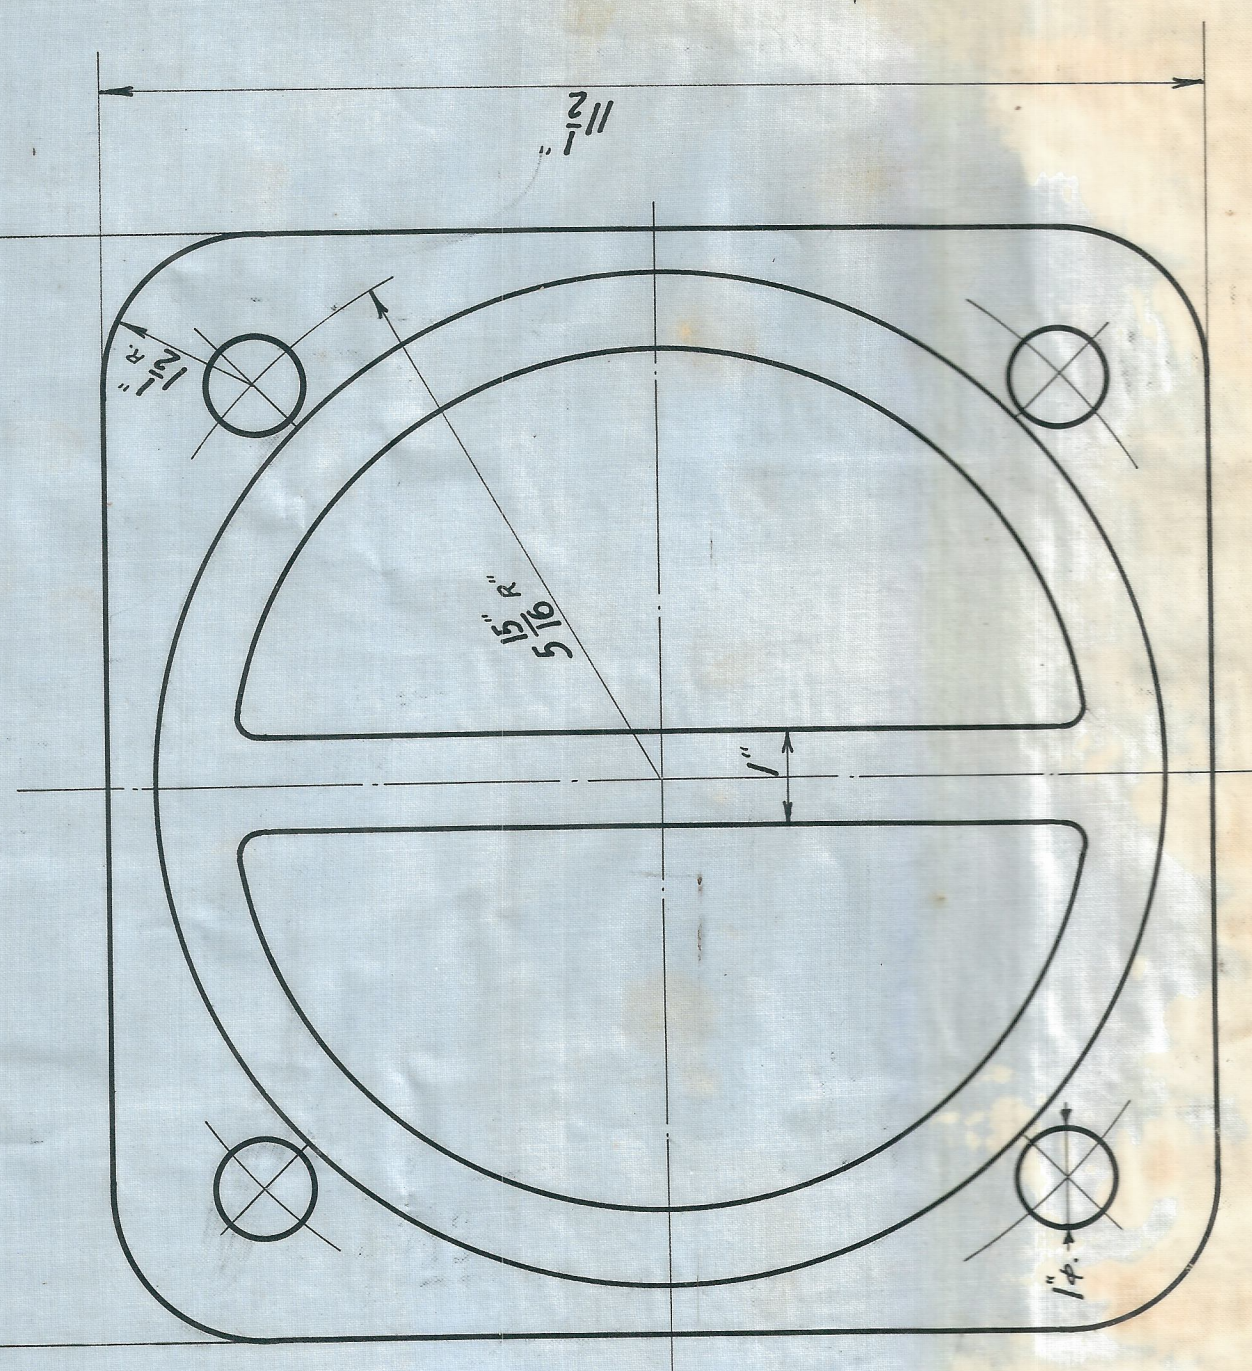
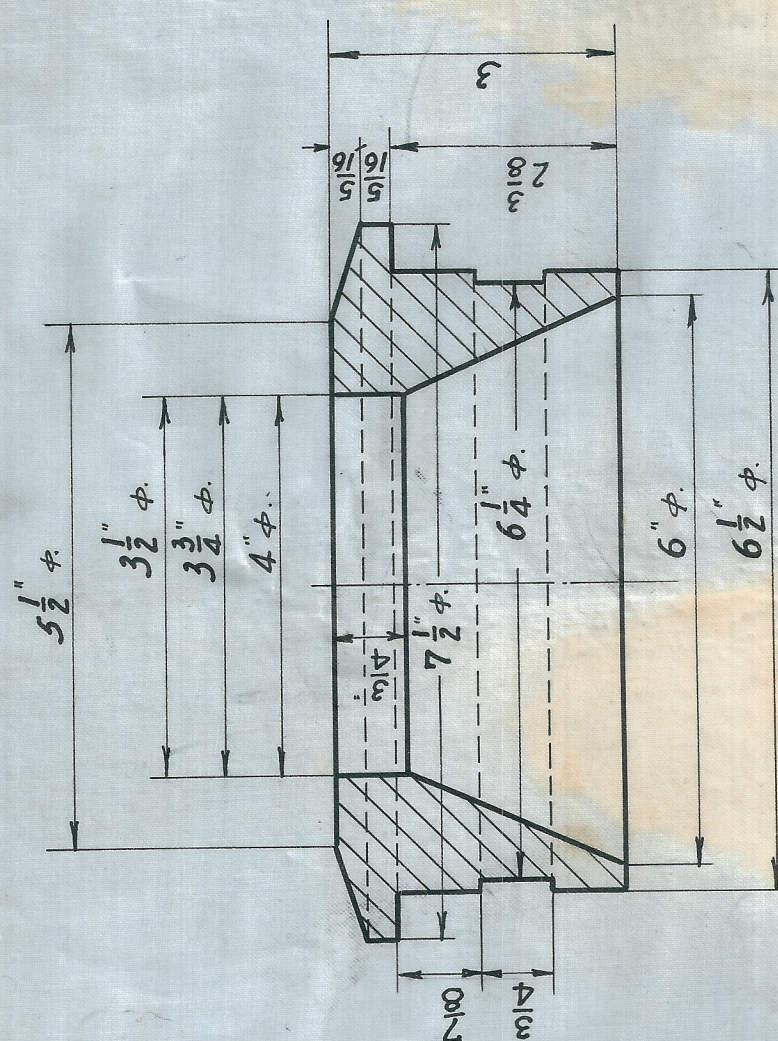


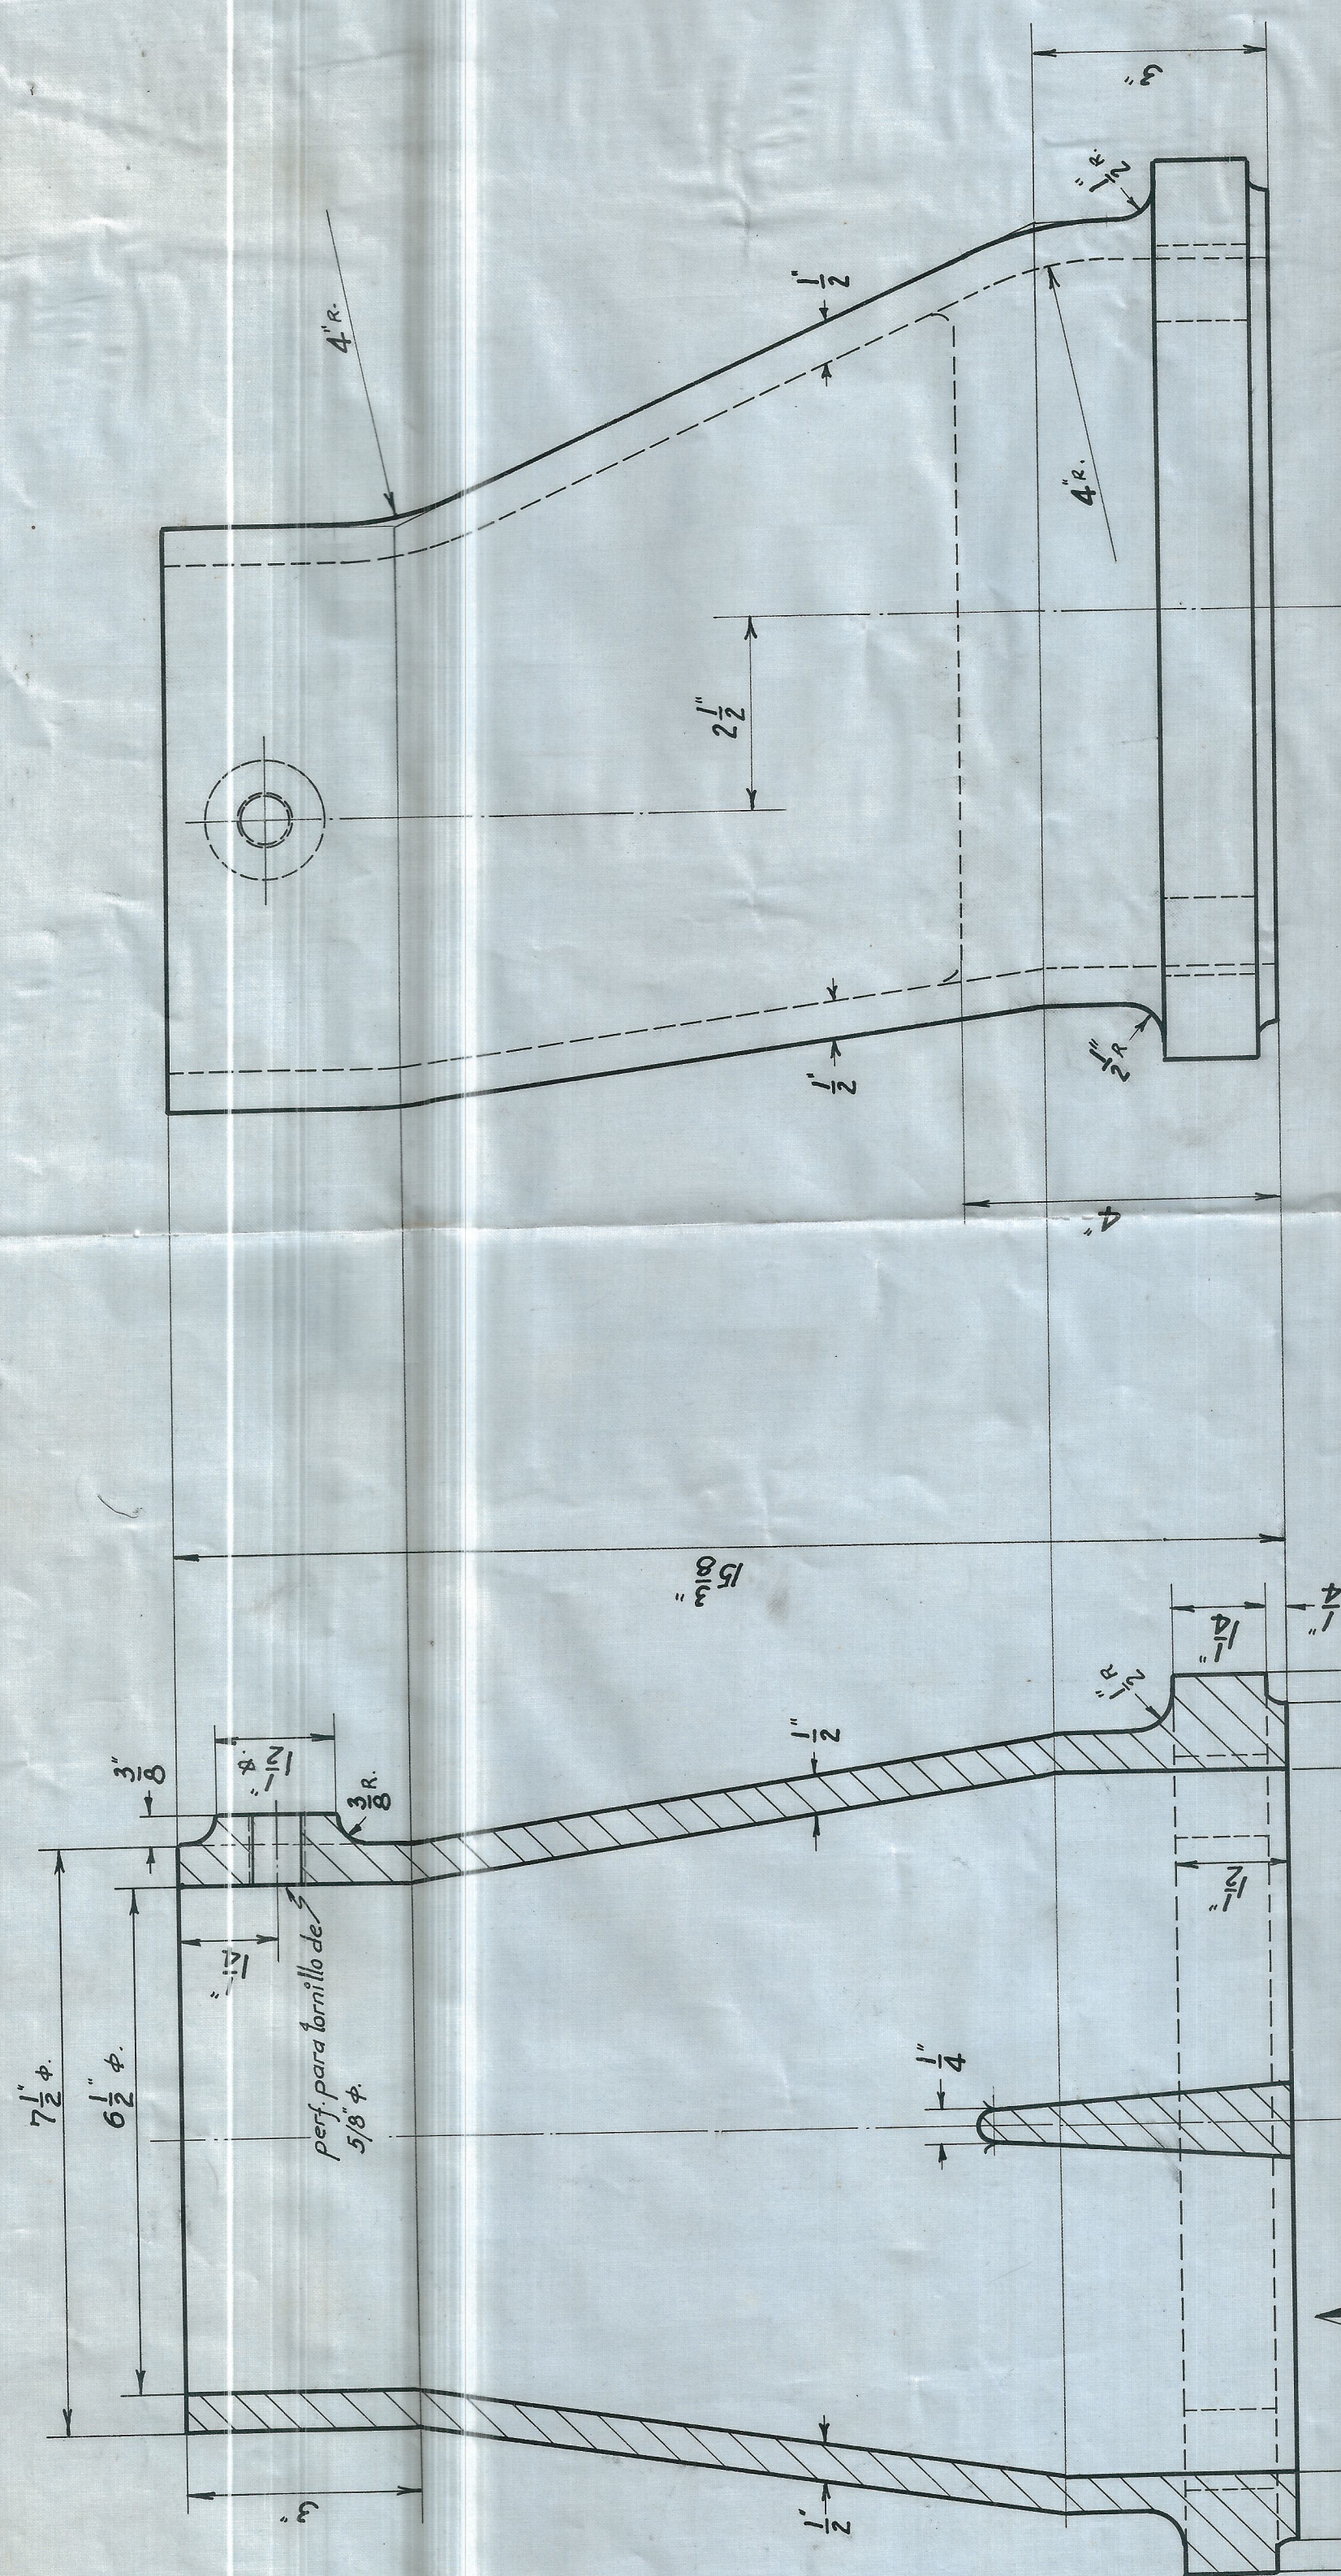

VISTA EN DIRECCION: A

FE BROCARRILES	NACIONALES	TALLERES DE CHICHICAPÉ	DIVISION PACIFICO
ESCALA	DETALLE No.	Hoja No.	
TOBERAS DEL EXHAUST		TRAZADO POR: <i>El Guapicha</i>	
DE LA CAVA DE HORTOS		DISEÑADO POR: <i>El Guapicha</i>	
PARA LOS N ^{OS} 62 Y 64		DEFE SALTA TECNICA:	
BALDWIN (POTOLIZADAS)		No. Ds.	
		ING. ADRIAN, TALLERES	
		chichicape Diciembre 1952	