

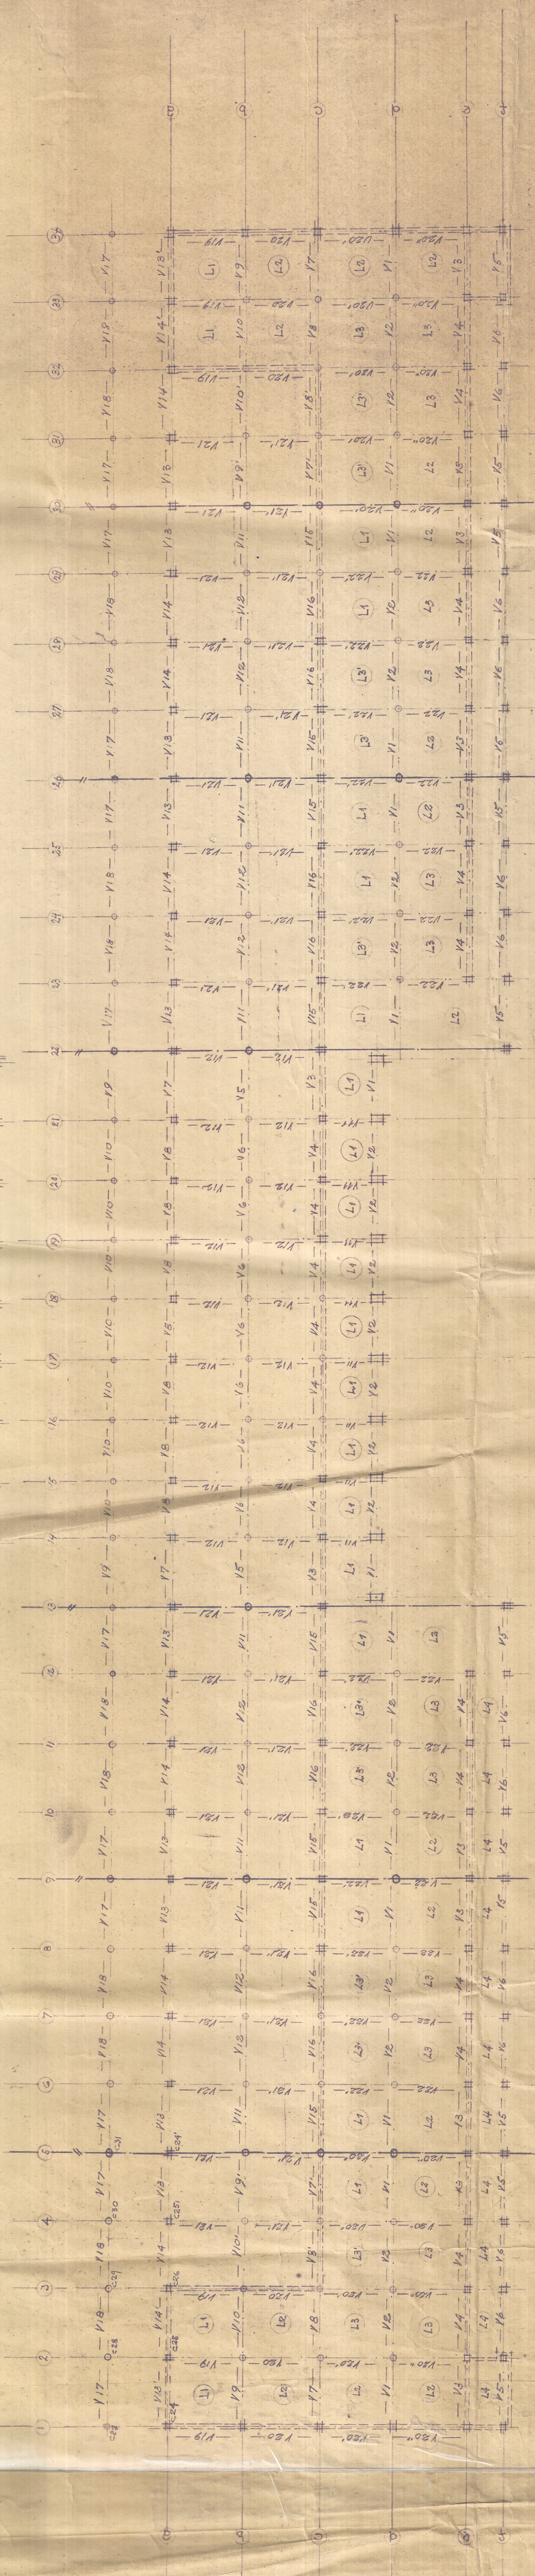


DISTRIBUCION DE VIGAS EN EL PISO
I II ESC. 1:200

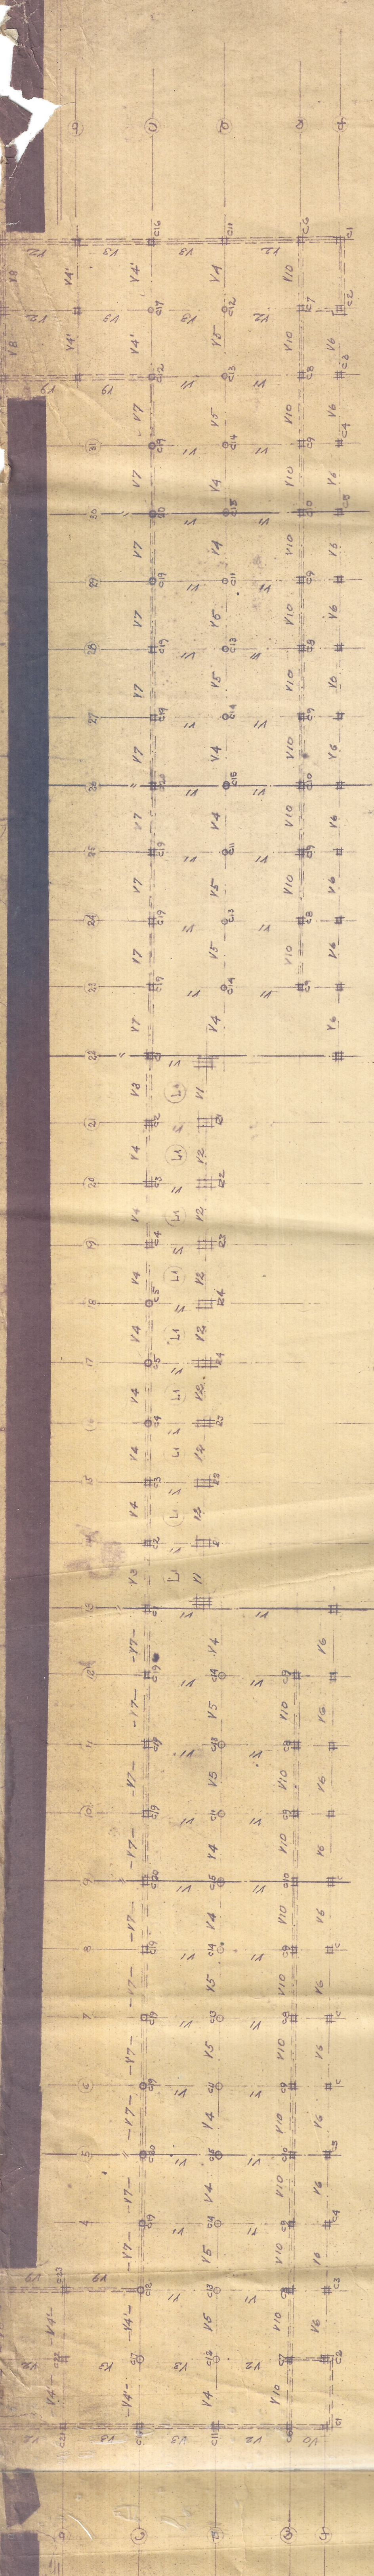

DISTRIBUCION DE VIGAS Y LOSAS EN EL PISO III
ESC. 1:200

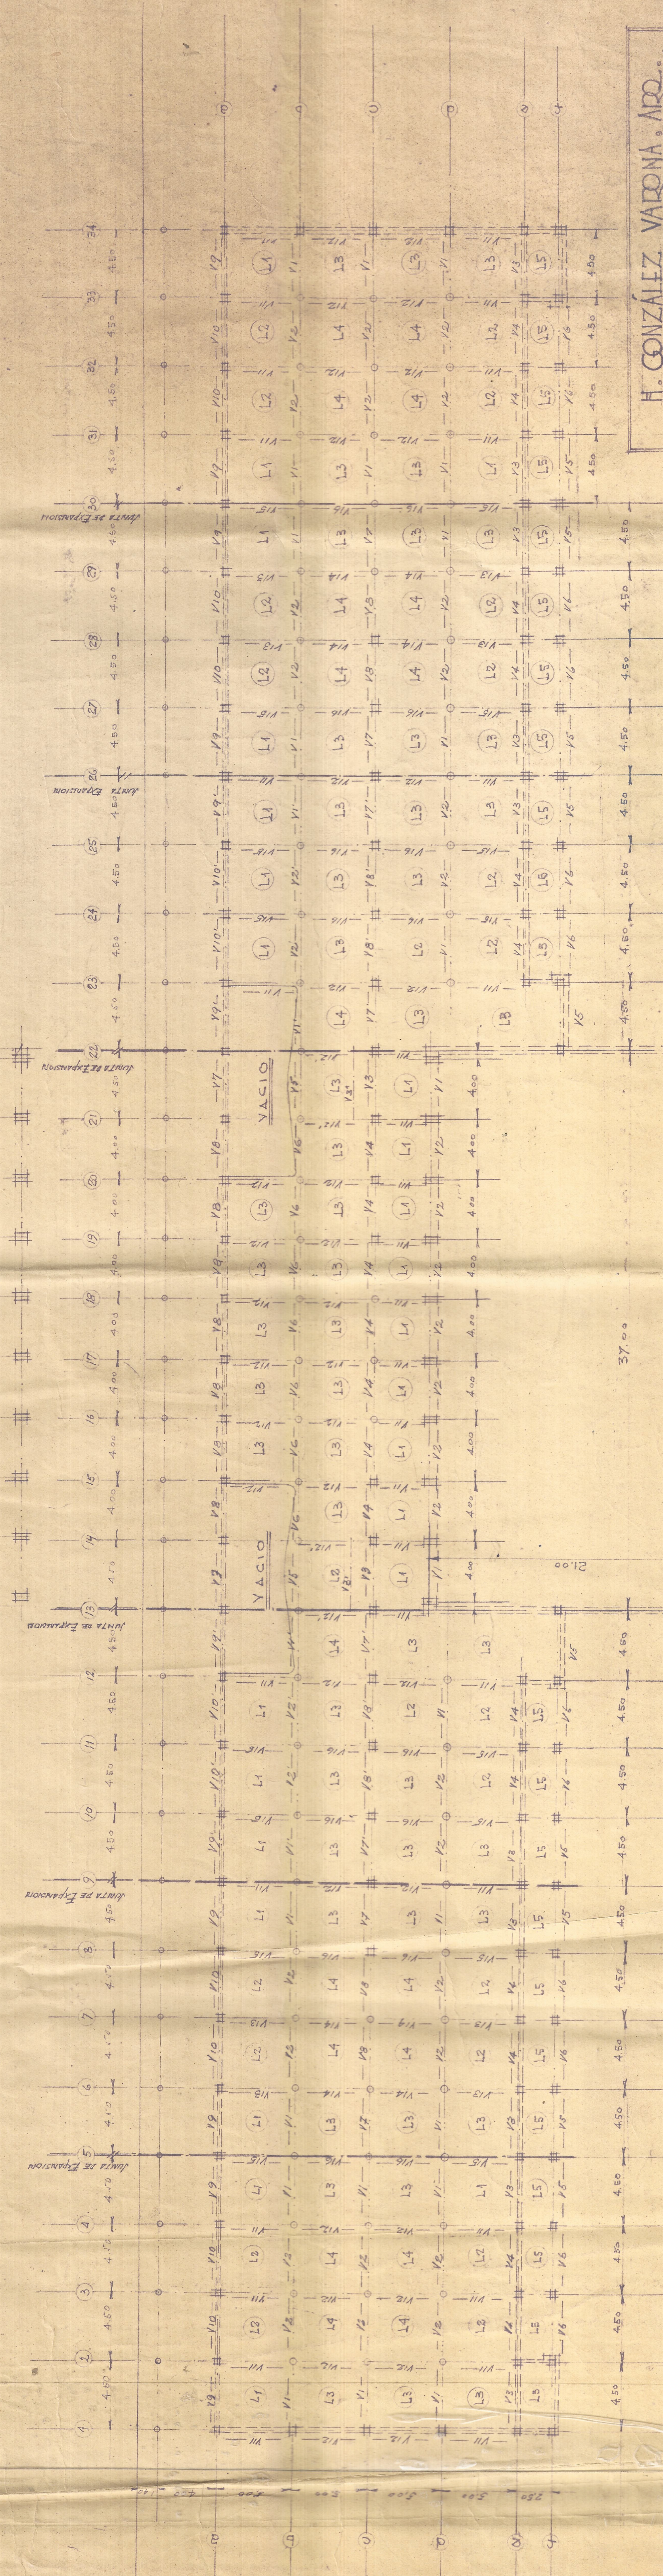

DISTRIBUCION DE VIGAS Y LOSAS EN EL PISO IV
ESC. 1:200

H. GONZALEZ VARDIA, ABOG.
AVENIDA JIMENEZ P. QUEVEDA NO. 1035 BOGOTA
PROYECTO DE LA ESTACION DEL II
RECORRIDO EN CALI
DIBUJO
BOGOTA OCTUBRE 1948