


PROYECTO DE:-
CLINICA-FERROVIARIA-
EN CALI
PROYECTO
FRANCISCO-JARAHILLO-J.

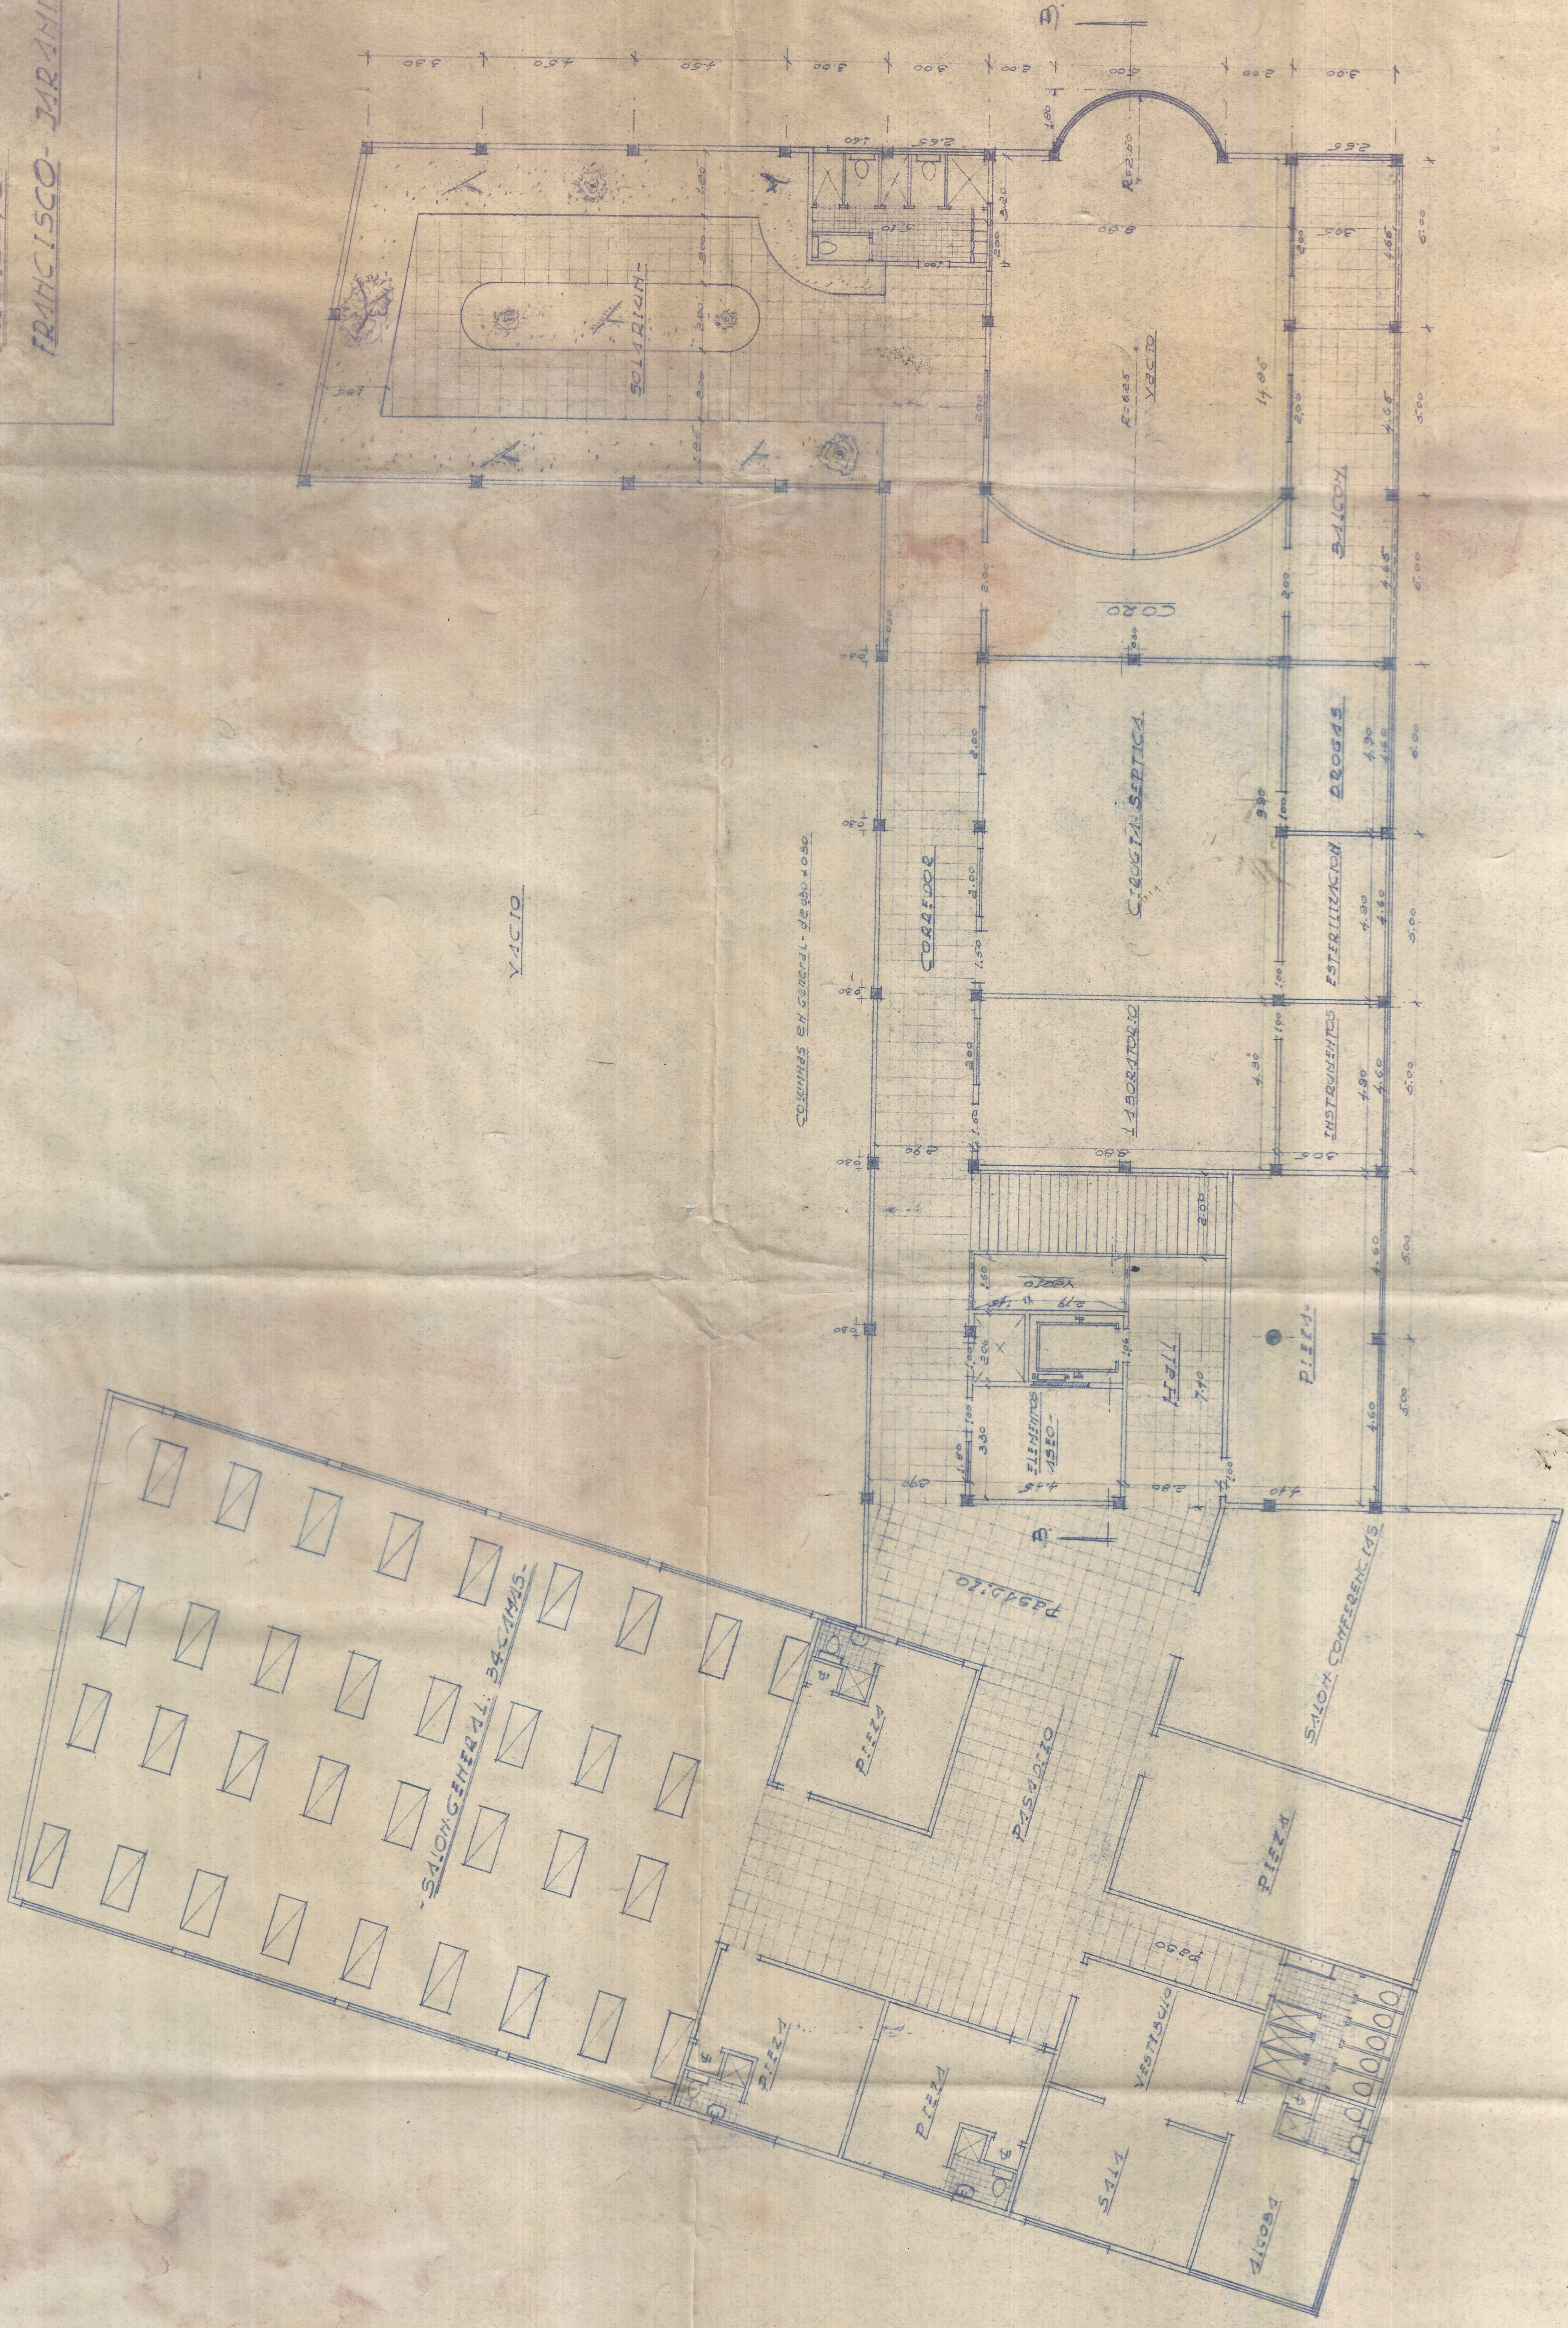

Tercer Piso-
Esc. 1:100-