



PINTURAS - COLORES Y TITULOS			
MUESTRA DEL COLOR	REF FF CC.	UTILIZACION	CLASE DE PRODUCTO
	(1)	Plataforma-pasamanos	Esmalte negro
	(2)	Herrajes- truques	Base bituminosa negra
	(2014)	Exterior	Esmalte sintético azul cadete Pintuco.
	(66)	Exterior	Esmalte azul
	(67)	Exterior	Esmalte rojo
	(84)	Interior cabina	Esmalte gris plata semibrillante Pintuco.
	(7)	Bandas letras	Esmalte amarillo
	(T-5322)	Barredera	Reflectivo amarillo Pintuco
	(T-5323)	Barredera	Reflectivo rojo cereza Pintuco

DETALLES			
Símbolo de aviso	MUESTRA DEL COLOR	REF FF CC.	DESCRIPCION
(A)		(7)	Emblema ver hoja N° 32 tamaño V
(B)		(7)	Números de 5" Ver hoja N° 31
(C)		(1)	Numeros de 5" Ver hoja N° 31

OTROS PRODUCTOS COMPLEMENTARIOS			
	REF FFCC.	UTILIZACION	CLASE DE PRODUCTO
	(38)	Todas las pinturas	Removedor
	(37)	Pinturas,esmaltes etc.	Adelgazador
	(43)	Alisamiento de superficies metálicas	Masilla
	(29)	Para óxido	Removedor
	(E)	Escudo	Ver hoja N° 33
	REF. 521A PINTUCO 521B	Neutralizador de corrosión.	Pintucorroless A y B
	(25)	Anticorrosivo	Base

OBSERVACIONES: Para la correcta utilizacion de estos productos y con el proposito de garantizar el máximo rendimiento de las pinturas es indispensable ceñirse estrictamente al "MANUAL DE APLICACION"

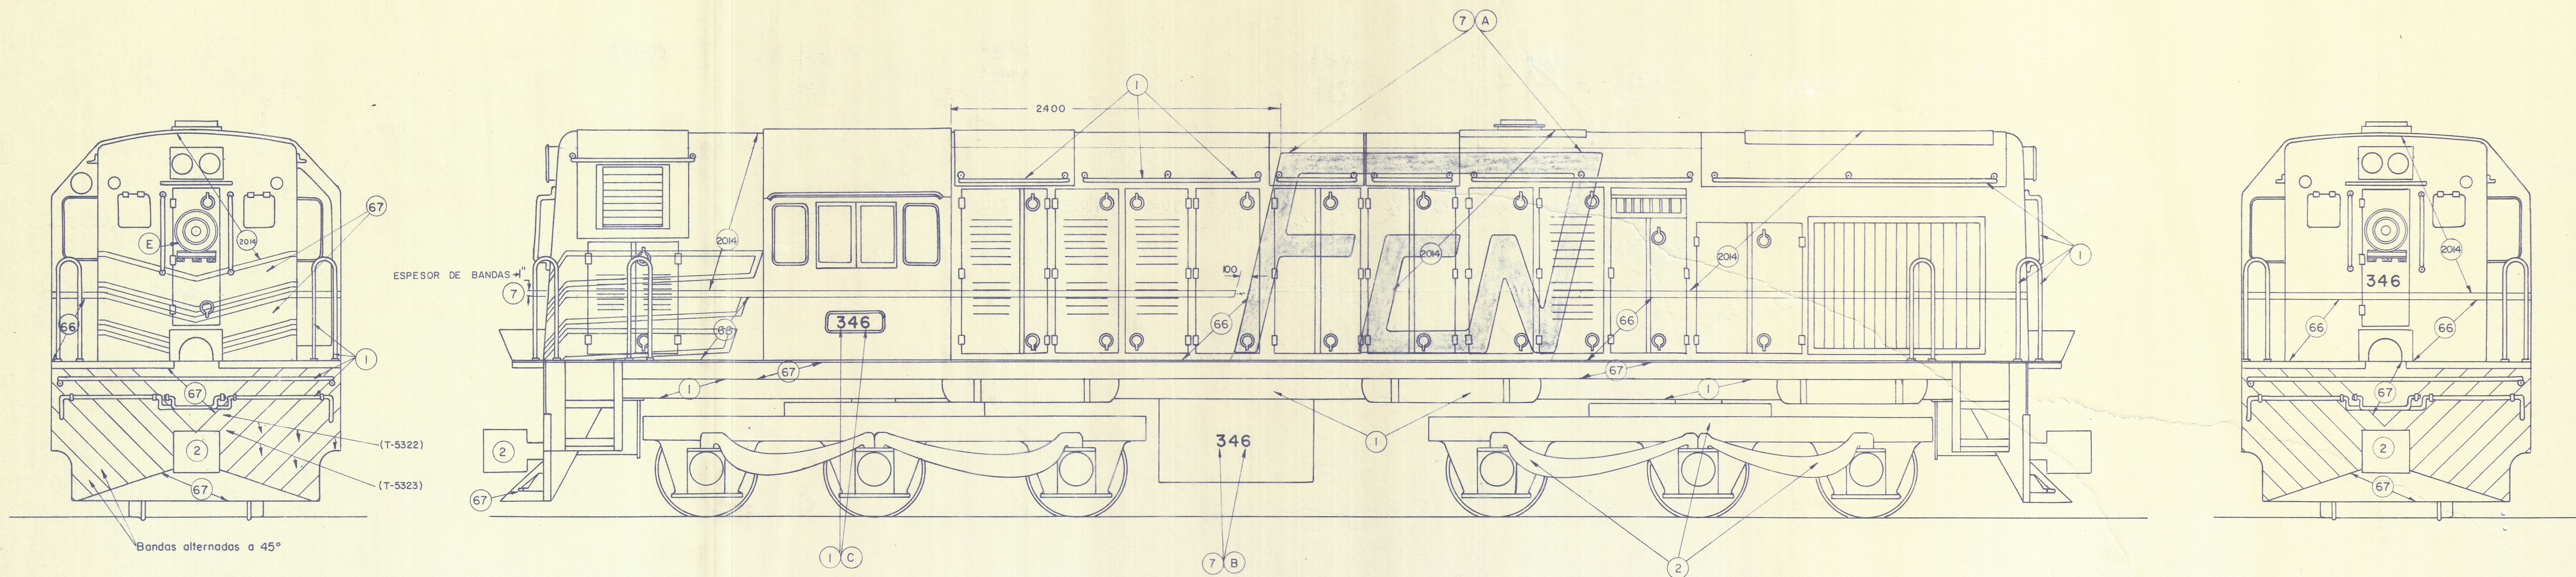

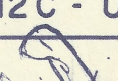FERROCARRILES NACIONALES DE COLOMBIA		
DEPARTAMENTO DE MATERIALES Y ENSAYOS		
LOCOMOTORA UI2C - UI3C - PINTURA		
PROYECTO: H. Clavijo		PLANO Nº LD-04
APROBO: H. Clavijo		
REVISO: E. Rodríguez		
DIBUJO: L. A. Monroy		
ESCALA: 1:30 Abril 5 de 1968		HOJA Nº 5