

Fig. A

MODIFICACION EN LUGAR AN EL PROYECTO Y LA RASANTE DE LA CARRETERA CALI-YUNBO PARA MANTENER UNA LUZ LIBRE VERTICAL EN EL PASO DE 14.10 Mts.

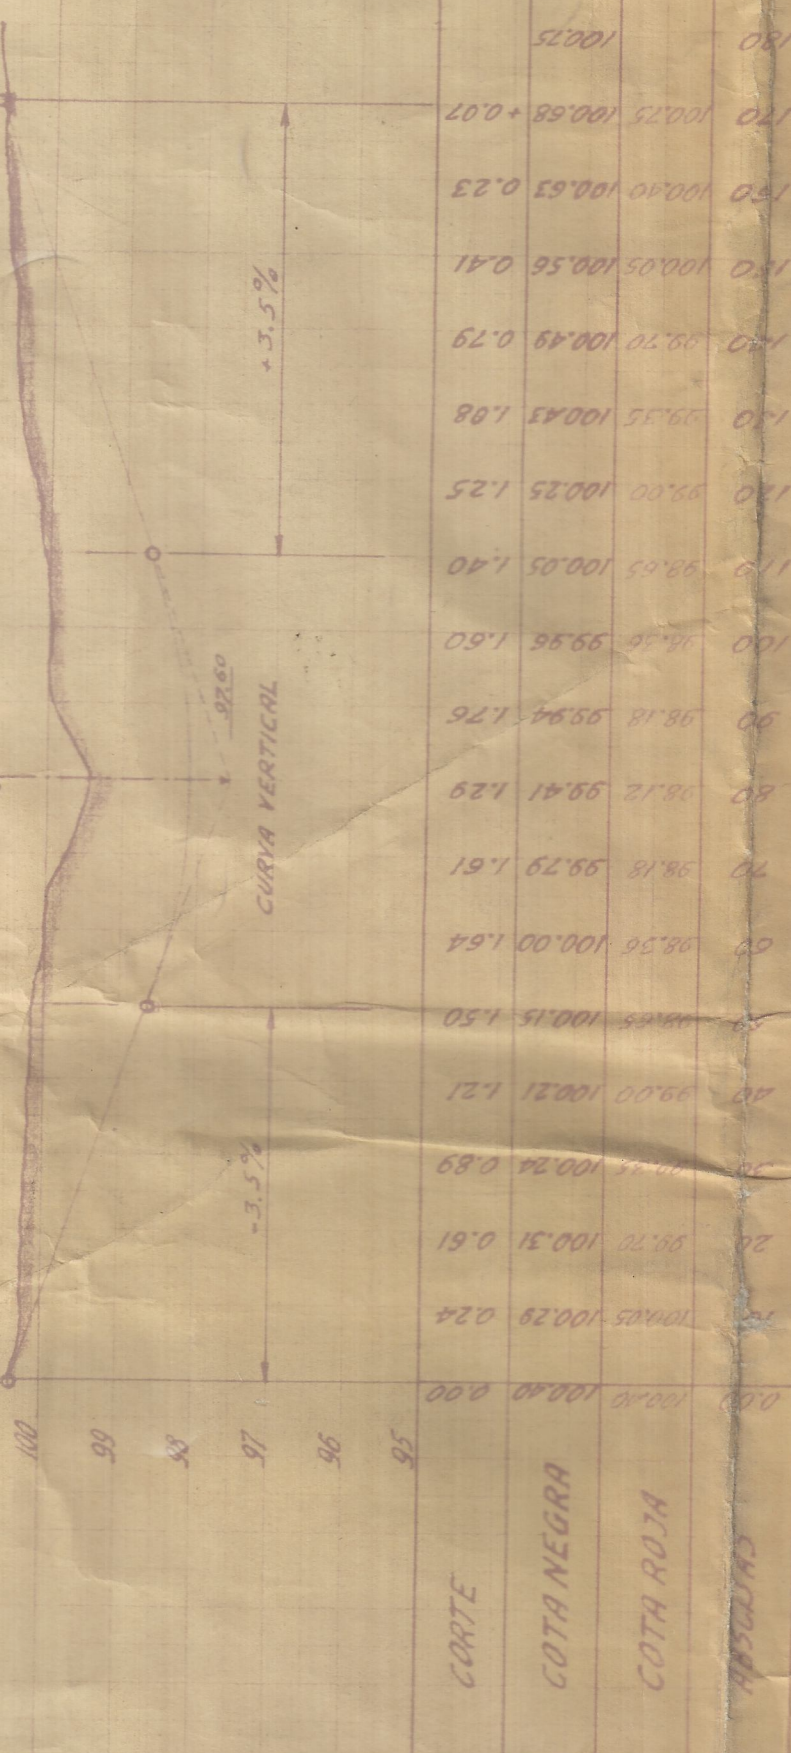


Fig. B - Proyecto de las Invas. Armon y Otero



CARRETERA CALI-YUNBO - SECTOR DE CHIPICHAPE

CARRETERA CALI-YUNBO - AMPLIACION PASO INFERIOR DE CHIPICHAPE


PERFIL Y PLANO RASANTE

DEL DESAQUE PARA AGUAS LLUVIAS EN TUBERIA DE 6.24"

Y CANAL ABIERTO

ESCALAS: HORIZONTAL 1:1000 VERTICAL 1:100

CALI, JUNIO 10/52

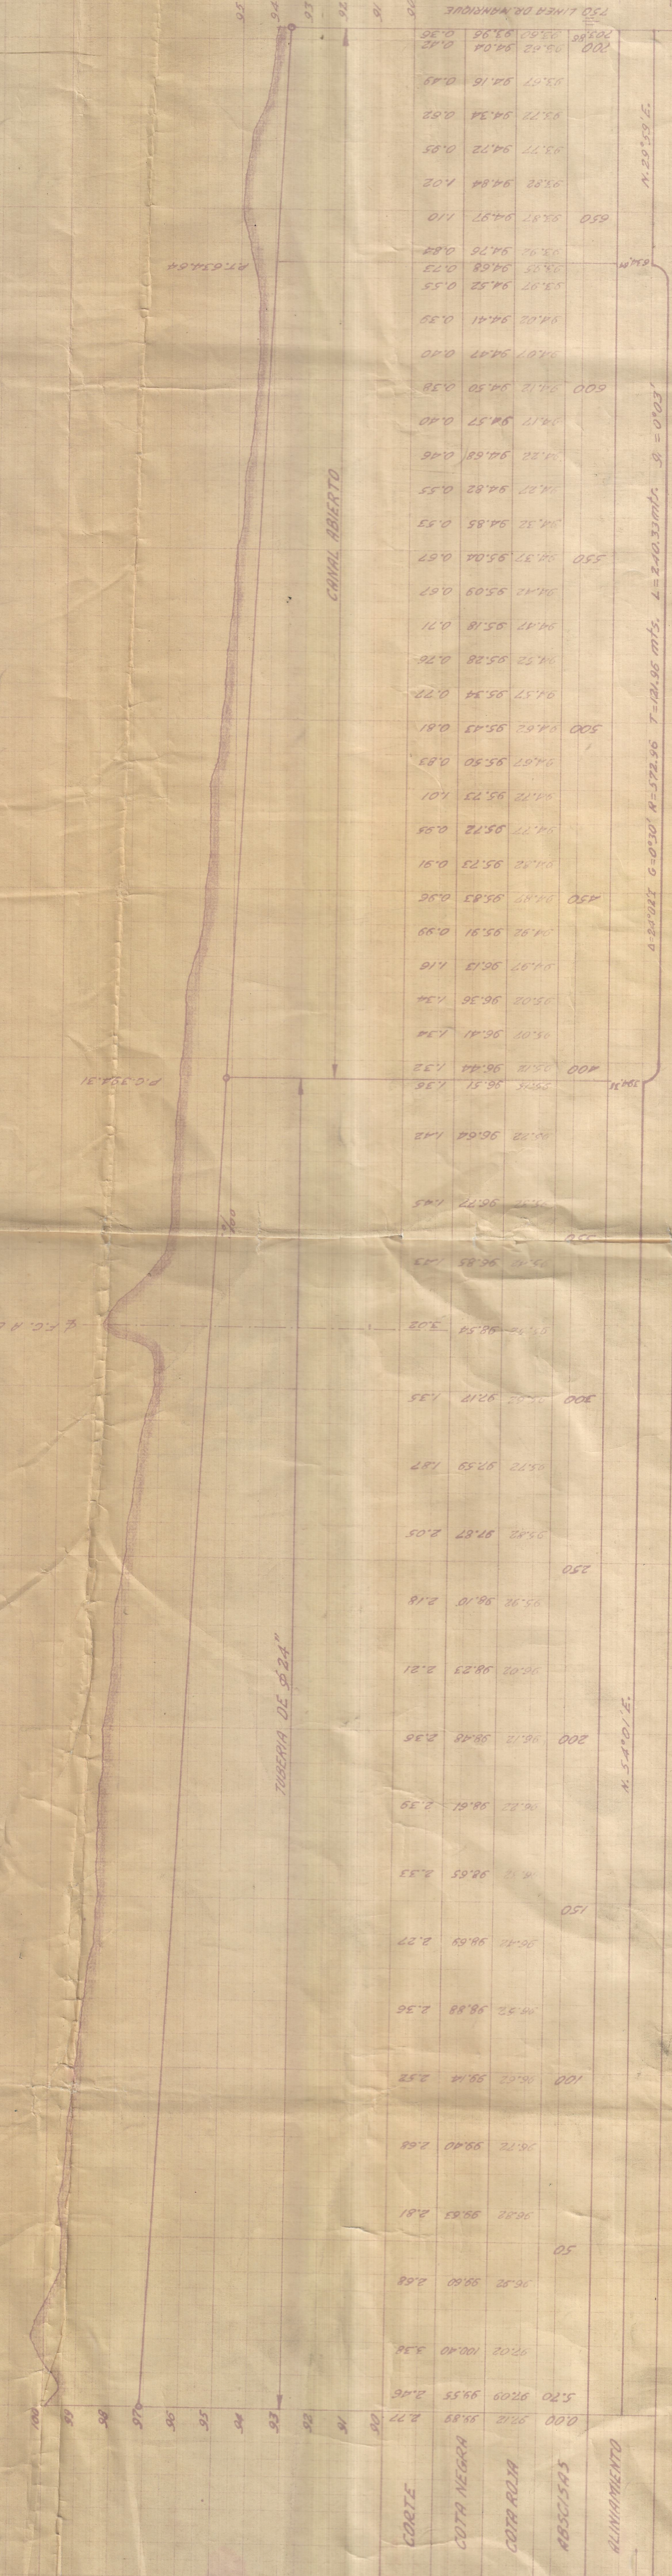

