
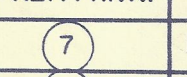
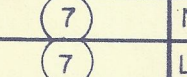
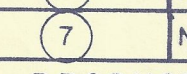


PINTURAS COLORES Y TITULOS			
MUESTRA DEL COLOR	REF.FENN.	UTILIZACION	CLASE DE PRODUCTO
	(1)	Escalera, barras de freno etc.	Esmalte Negro
	(2)	Herrajes Truques	Base bituminosa negra
	(7)	Letras y Números	Esmalte Amarillo
	(25)	Exterior base	Anticorrosiva Roja
	Nº de orden (22)	Exterior acabado	Esmalte rojo óxido

DETALLES			
SÍMBOLO DE AVISO	MUESTRA DEL COLOR	REF. FENN.	DESCRIPCION
(A)		(7)	Emblema Ver hoja N°32 tamaño IV
(B)		(7)	Números de 8" Ver hoja N° 30
(C)		(7)	Letras y Números de 3" Ver hoja N° 31
(D)		(7)	Números frontales de 5" Ver hoja N° 31

OTROS PRODUCTOS COMPLEMENTARIOS			
	REF. FENN.	UTILIZACION	CLASE DE PRODUCTO
	(38)	Todas las pinturas	Removedor
	(37)	Pinturas Esmaltes etc	Adelgazador
	(43)	Alisamiento de superficies metálicas	Masilla
	(29)	Para Oxido	Removedor
	Ref 521A Pintura 521B	Neutralizador de corrosión	Pintucorrolless AyB

OBSERVACIONES Para la correcta utilización de estos productos y con el propósito de garantizar el máximo rendimiento de las pinturas es indispensable ceñirse estrictamente al "Manual de aplicación"

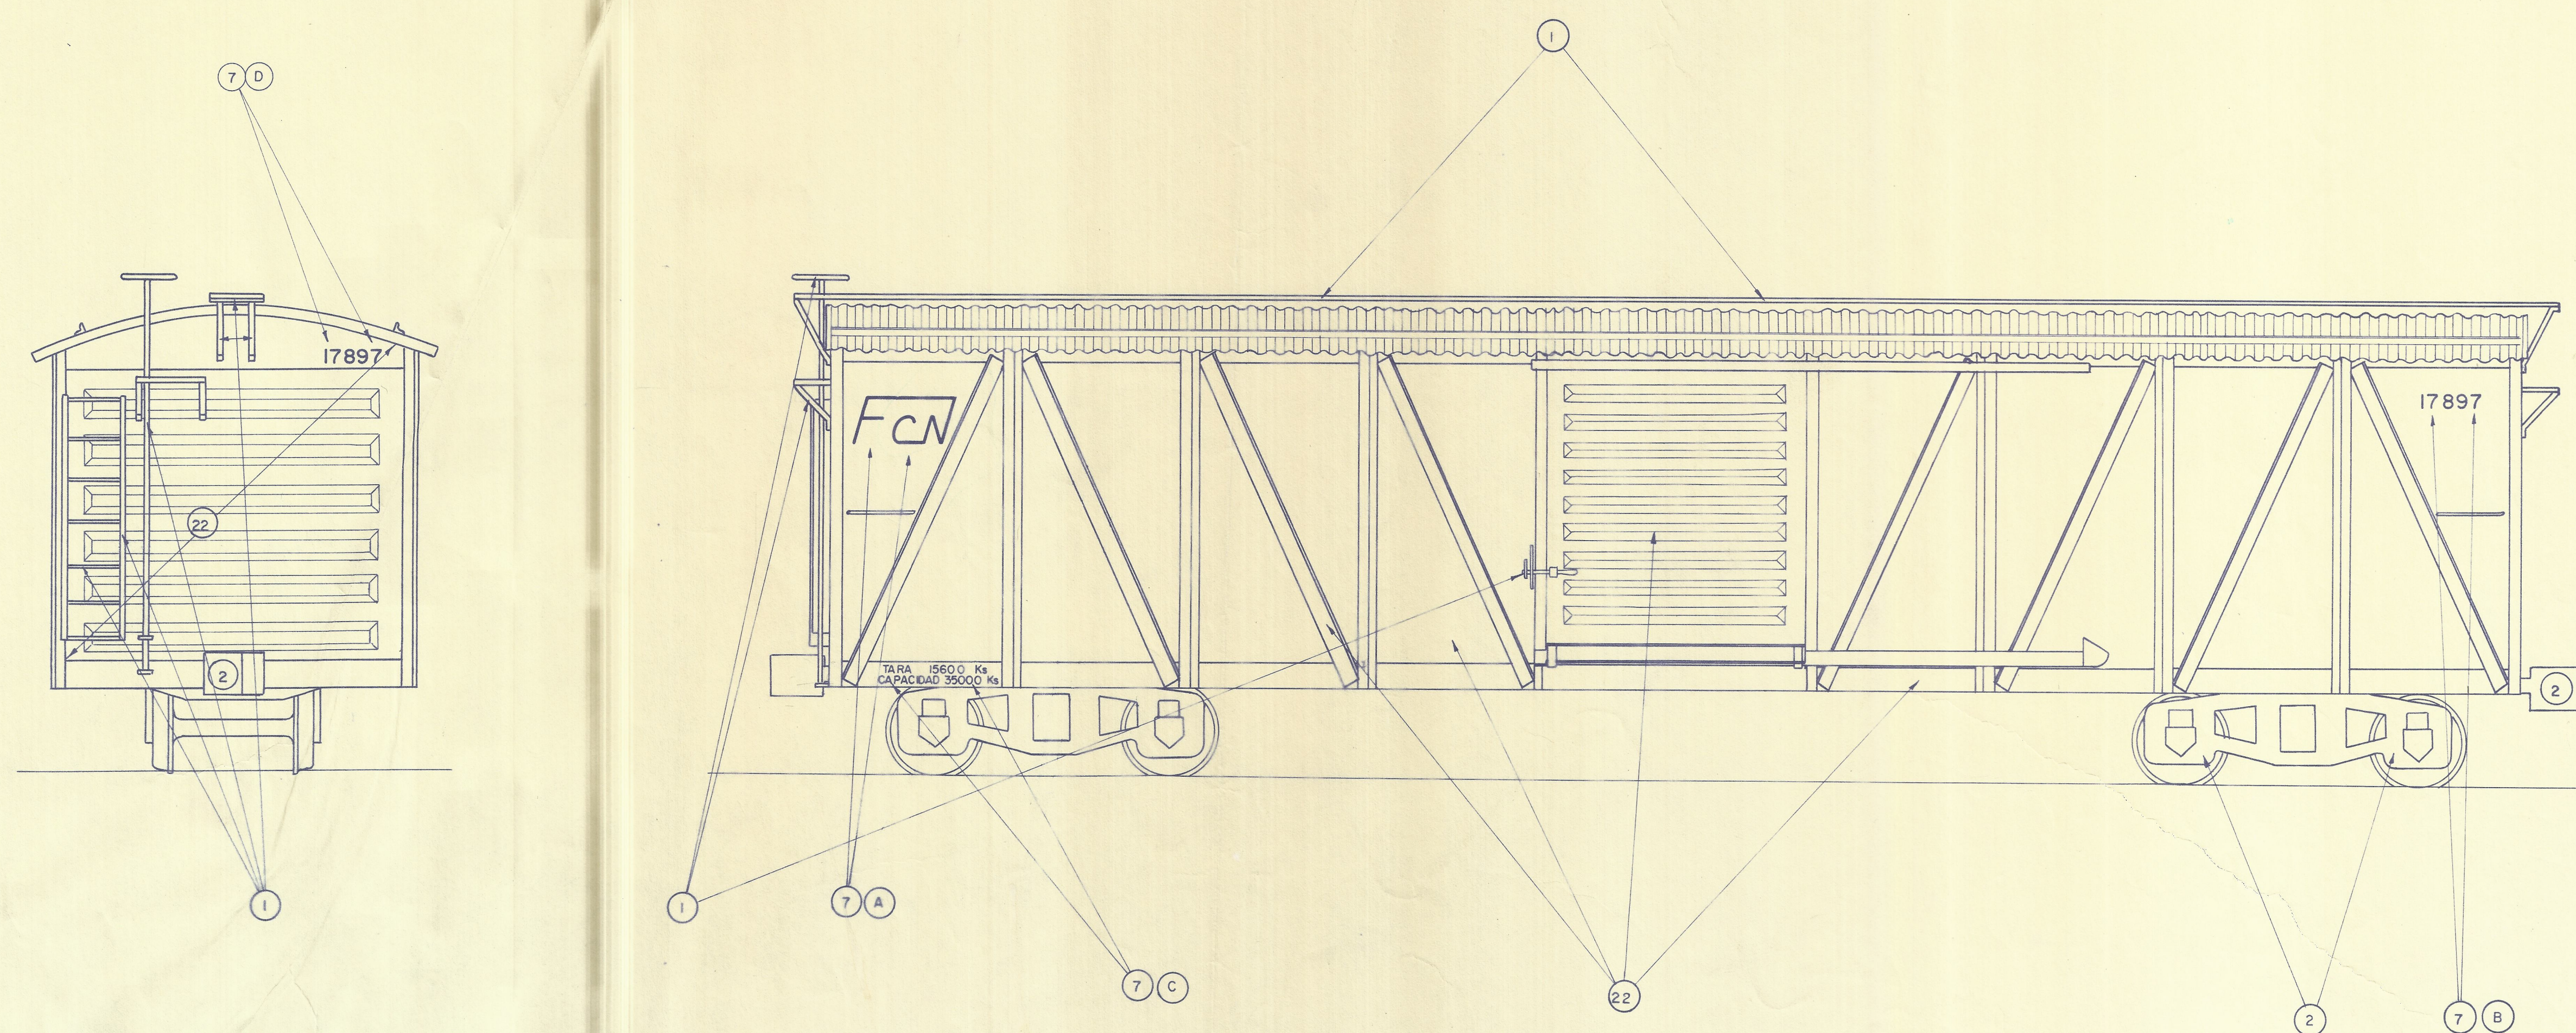

FERROCARRILES NACIONALES DE COLOMBIA		
DEPARTAMENTO DE MATERIALES Y ENSAYOS		
CARROS DE CARGA — PINTURA		
PROYECTO: H. Clavijo		PLANO
APROBO: H. Clavijo		
REVISO: E. Rodriguez		Nº MR-05
DIBUJO: L. A. Manroy		
ESCALA: 1:30 Septiembre 18 de 1967		HOJA Nº 12