
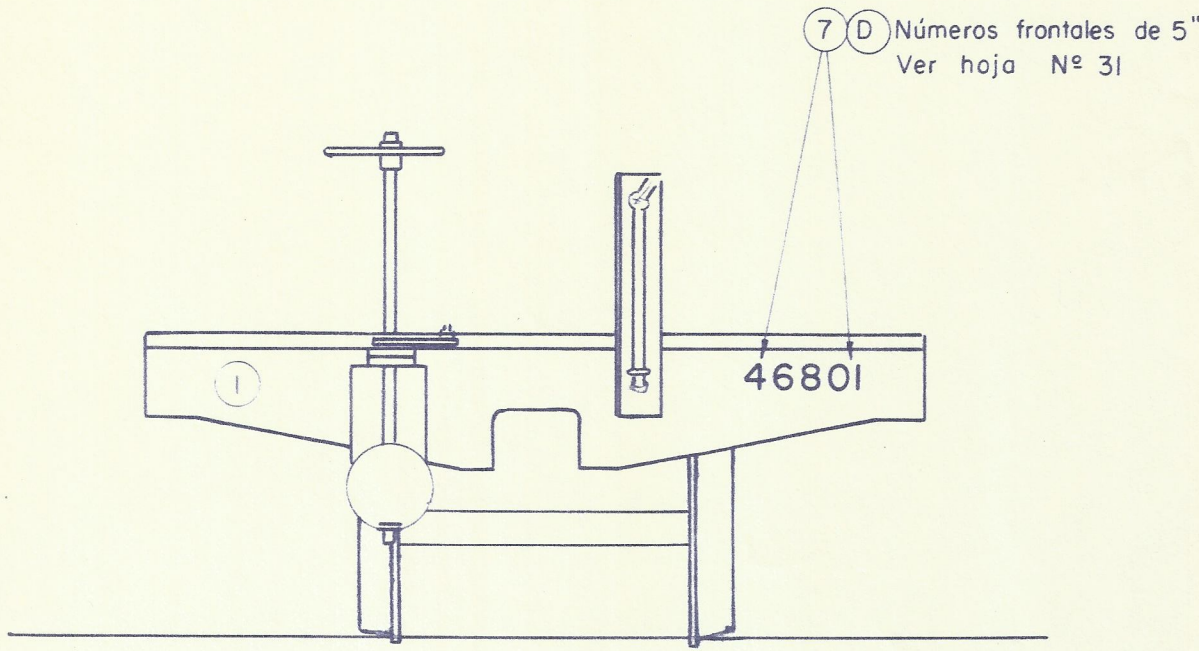



PINTURAS - COLORES Y TITULOS			
MUESTRA DEL COLOR	REF. FF NN.	UTILIZACION	CLASE DE PRODU
	①	Exterior	Esmalte negro
	②	Herrojes - truques	Pintura bituminosa
	⑦	Letras y números	Esmalte amarillo

DETALLES			
Símbolo del signo	MUESTRA DEL COLOR	REF. FF NN.	DESCRIPCION
A		⑦	Emblema Ver hoja N° 32 tamaño
B		⑦	Números de 8" Ver hoja N° 30
C		⑦	Letras y números de 3" Ver hoja N° 31

OTROS PRODUCTOS COMPLEMENTARIOS			
	REF. FF NN.	UTILIZACION	CLASE DE PRODU
	③8	Todas las pinturas	Removedor
	③7	Pinturas, esmaltes etc	Adelgazador
	②4	Para óxido	Removedor
		Anticorrosivo	Base
	REF. 521A PINTUCO 521B	Neutralizador de co rosión	Pintucorroless A y

OBSERVACIONES: Para la correcta aplicación de estos productos y con el
pósito de garantizar el máximo rendimiento de las pinturas es indispensable
ceñirse estrictamente al "MANUAL DE APLICACION"

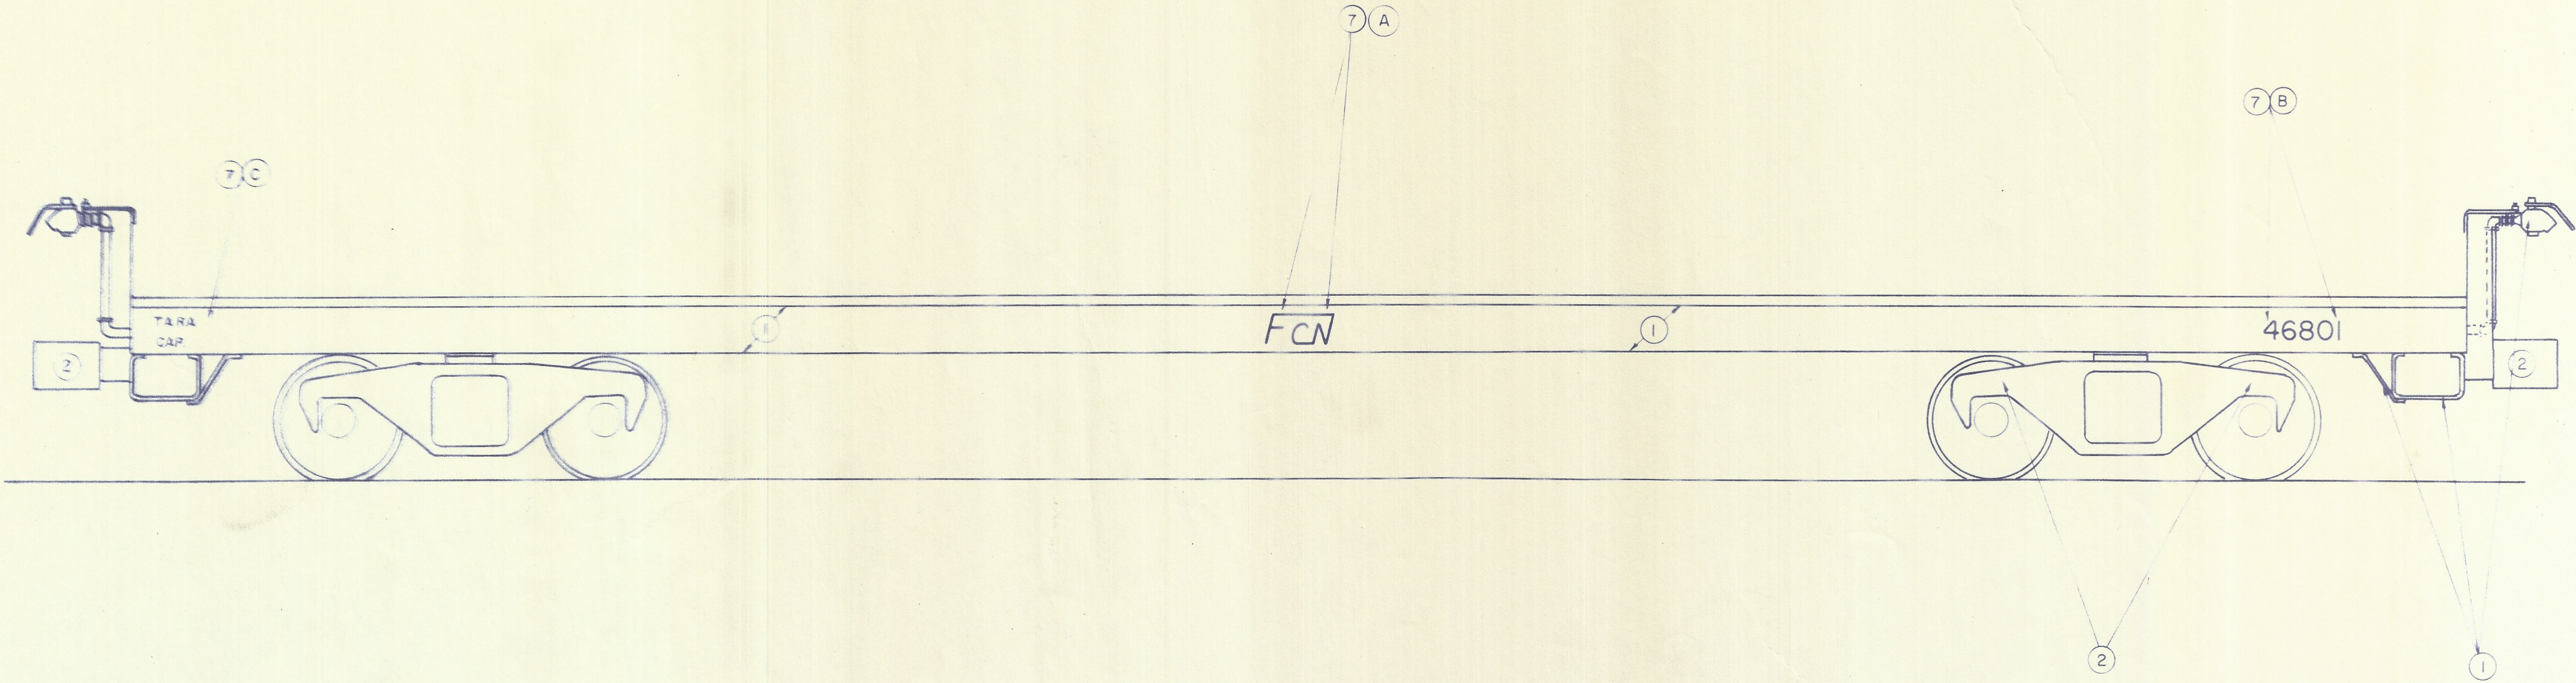

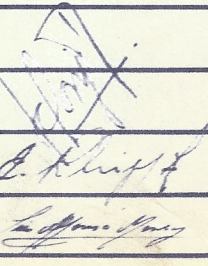FERROCARRILES NACIONALES DE COLOMBIA		
DEPARTAMENTO DE MATERIALES Y ENSAYOS		
PLATAFORMA - PINTURA		
PROYECTO: H. Clavijo		PLANO
APROBO: H. Clavijo		Nº MR-01
REVISO: E. Rodríguez		HOJA Nº 1
DIBUJO: L. A. Monroy		
ESCALA: 1/24 Febrero 3 de 1968		