
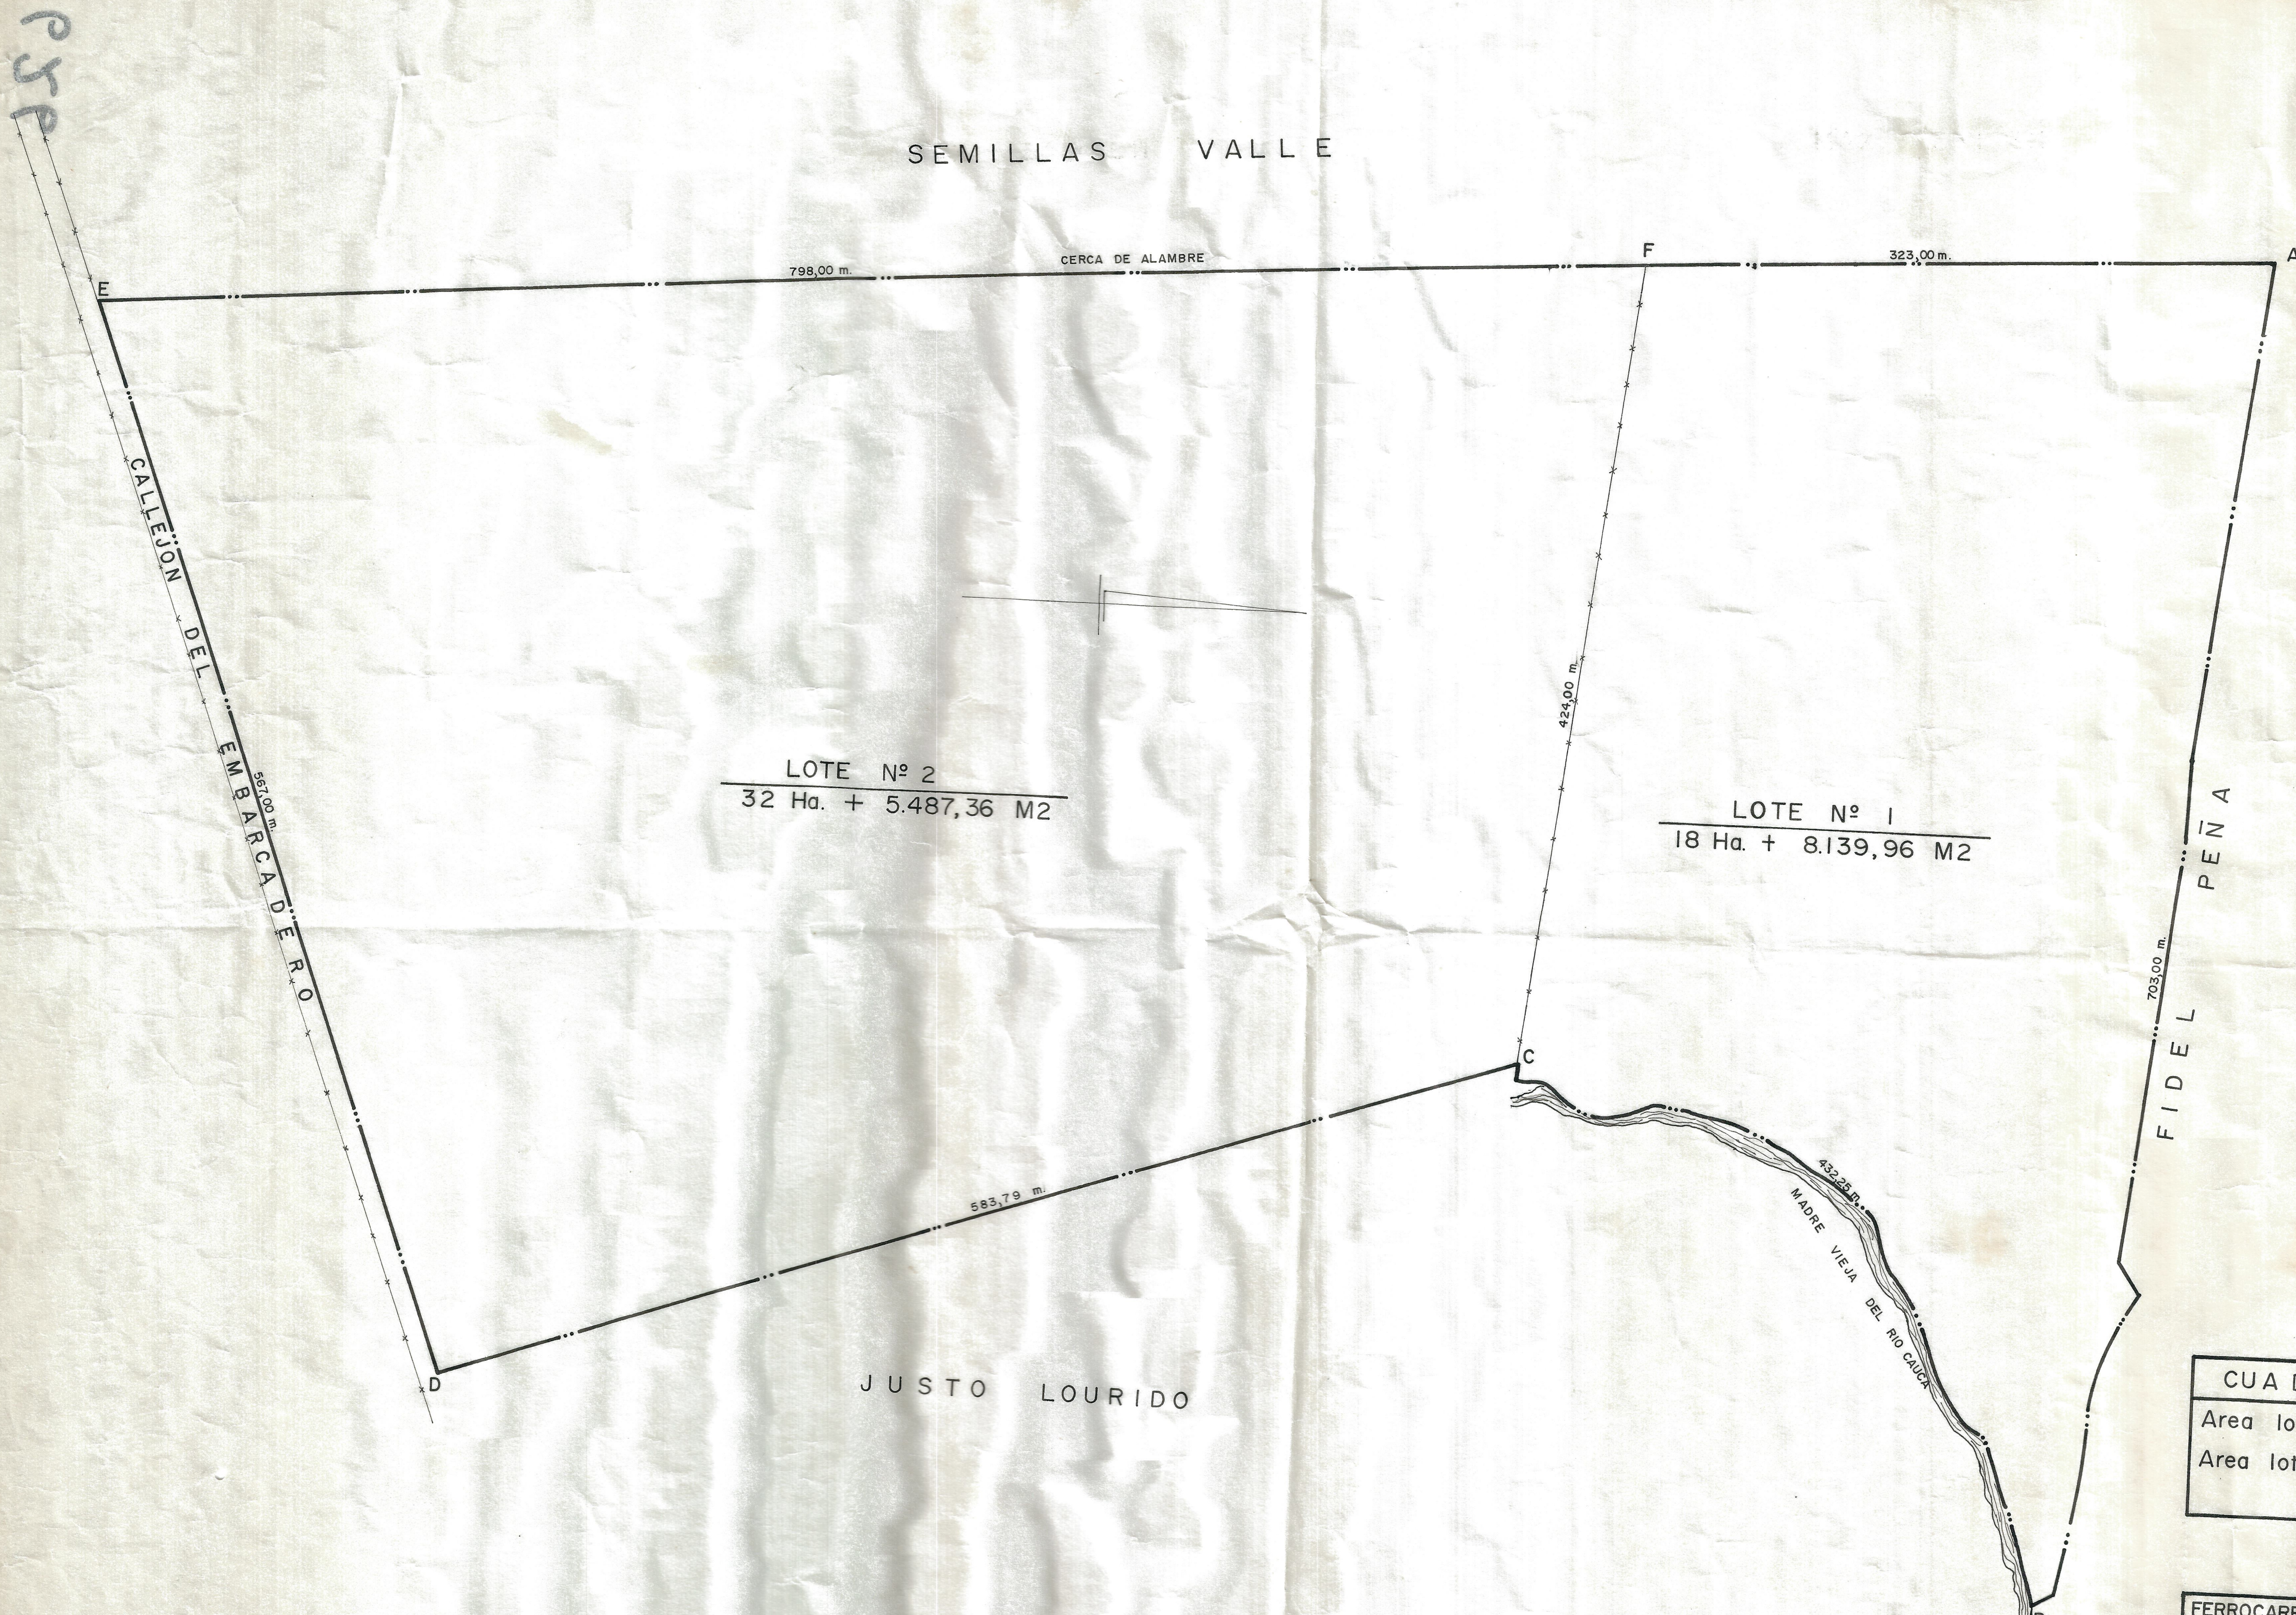


SEMILLAS VALLE

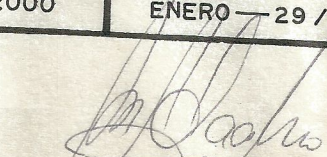

CUADRO DE AREAS		
Area lote nro. 1	18H+8.139,96	
Area lote nro. 2	32H+5.487,36	
	51H+3.627,32	

FERROCARRILES NACIONAL DE COLOMBIA EN LIQUIDACION - OF. PROPIEDADES NO IND.			
VEREDA PLATANARES CORREGIMIENTO SAN MARCOS - MUNICIPIO DE YUMBO.			
APROBO : Dra. MARIA DEL TRANSITO ROJAS	PLANO NRO.		
REVISO : Ing. MARIO H. PALACIOS			
DIBUJO : JAIR VASQUEZ ROMAN			
TOMADO DEL PL. "LOTES EN YUMBO"		0025	
ESCALA 1:2000	ENERO 29/92		
			
Vo. Bo. ING. MARIO H. PALACIOS MAT. N° 1063 CALI			