

REVISIONES

SOCIEDAD PORTUARIA REGIONAL DE BUENAVENTURA S.A.

TERMINAL DE BUENAVENTURA

VIAS FERREAS DEL TERMINAL


DIBUJO: HUMBERTO NICOLTA

PROYECTO: APROBADO

REVISOR: ING. MIGUEL MURILLO

APROBADO: ING. EDGAR LEON R.

LEVANTADO: FECHA: JULIO / 94

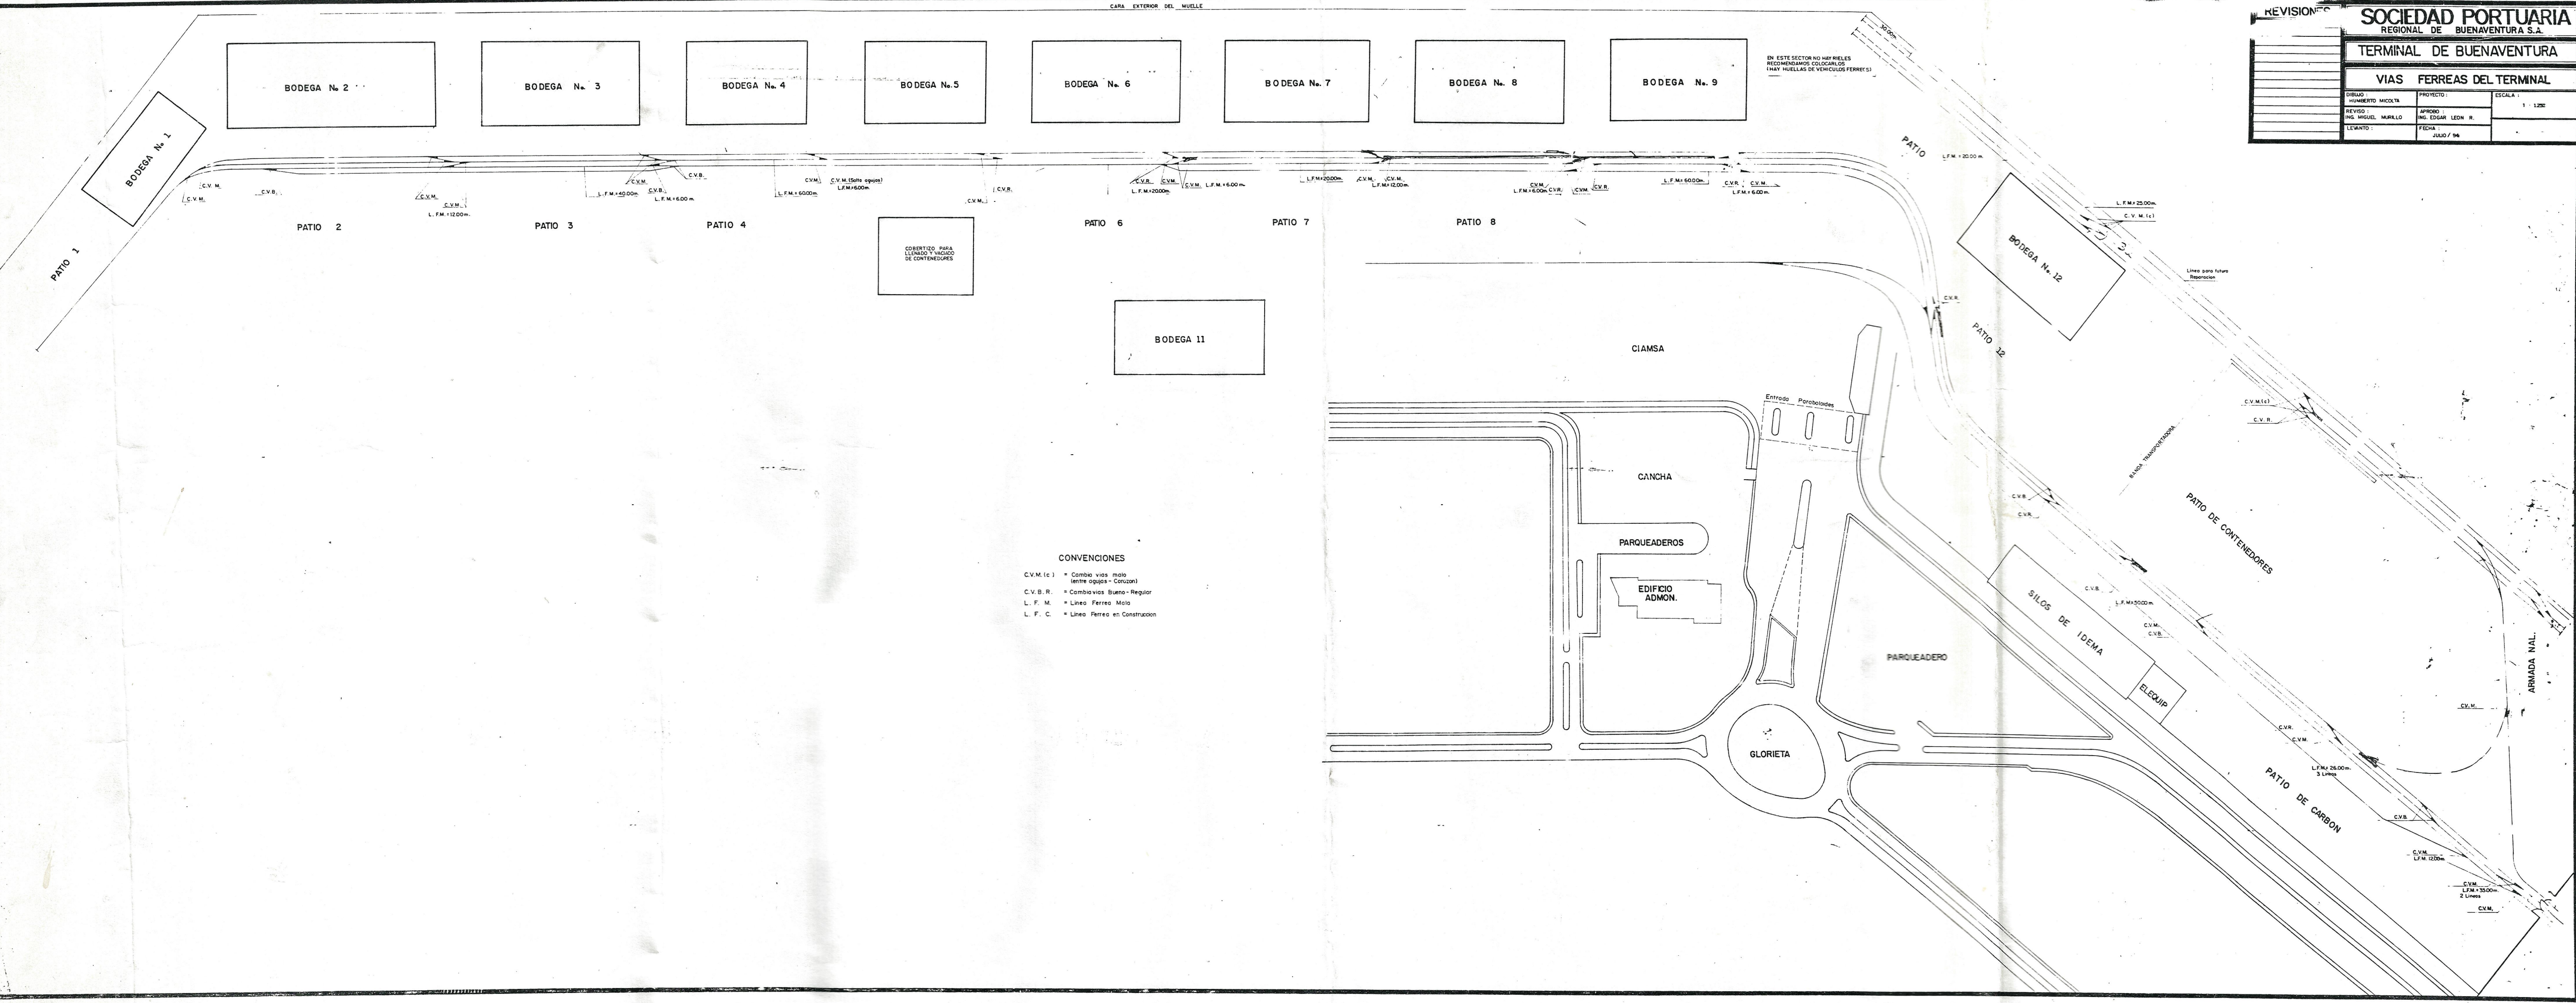

CONVENCIONES

C.V.M.(c) = Cambio via molo
(entre ogivas - Coruzon)

C.V.B.R. = Cambiavias Buena - Regular

L.F.M. = Linea Ferrea Molo

L.F.C. = Linea Ferrea en Construccion